
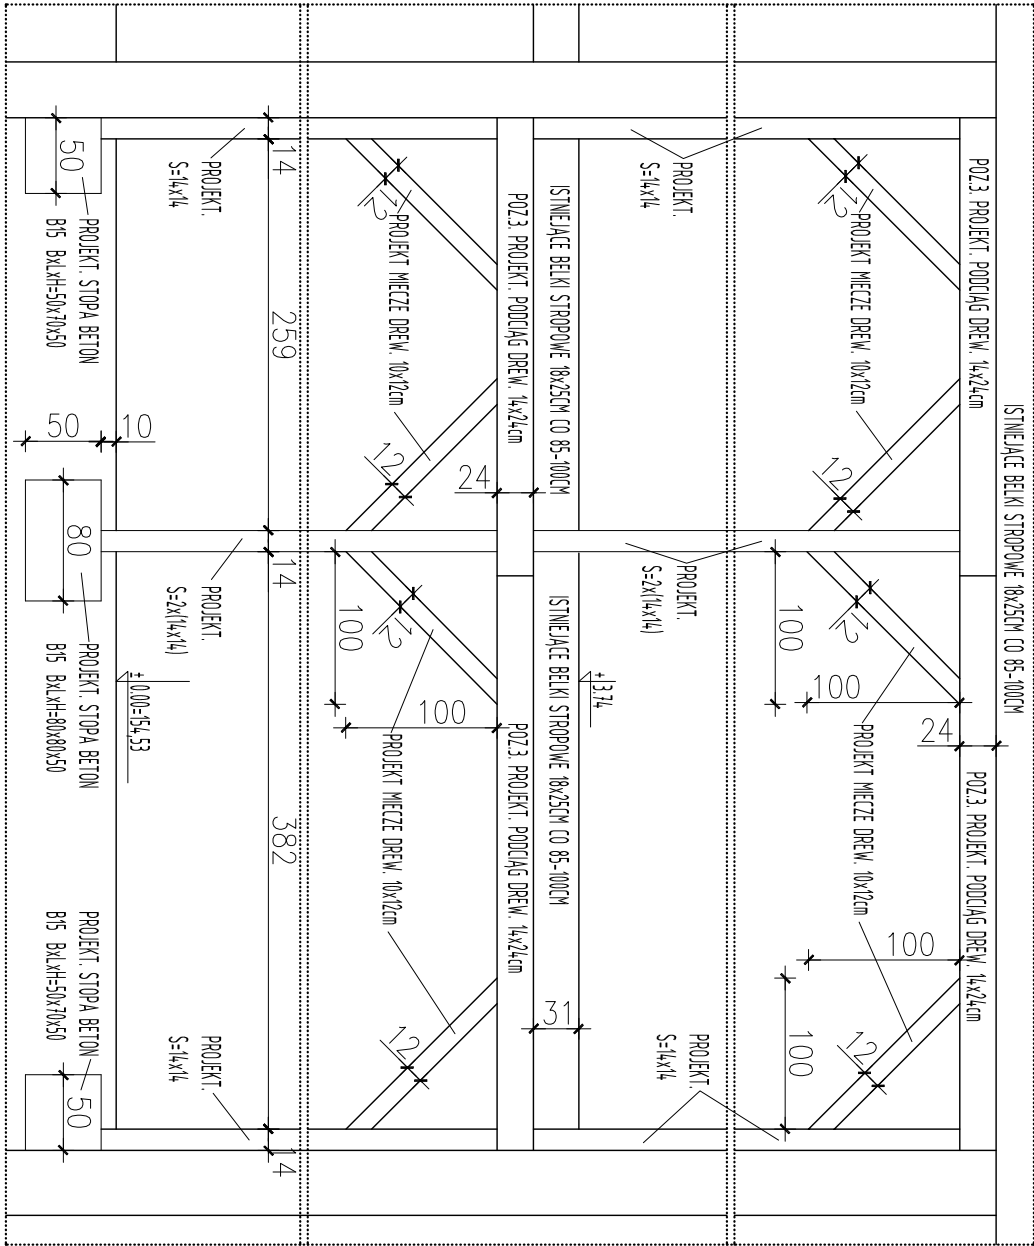
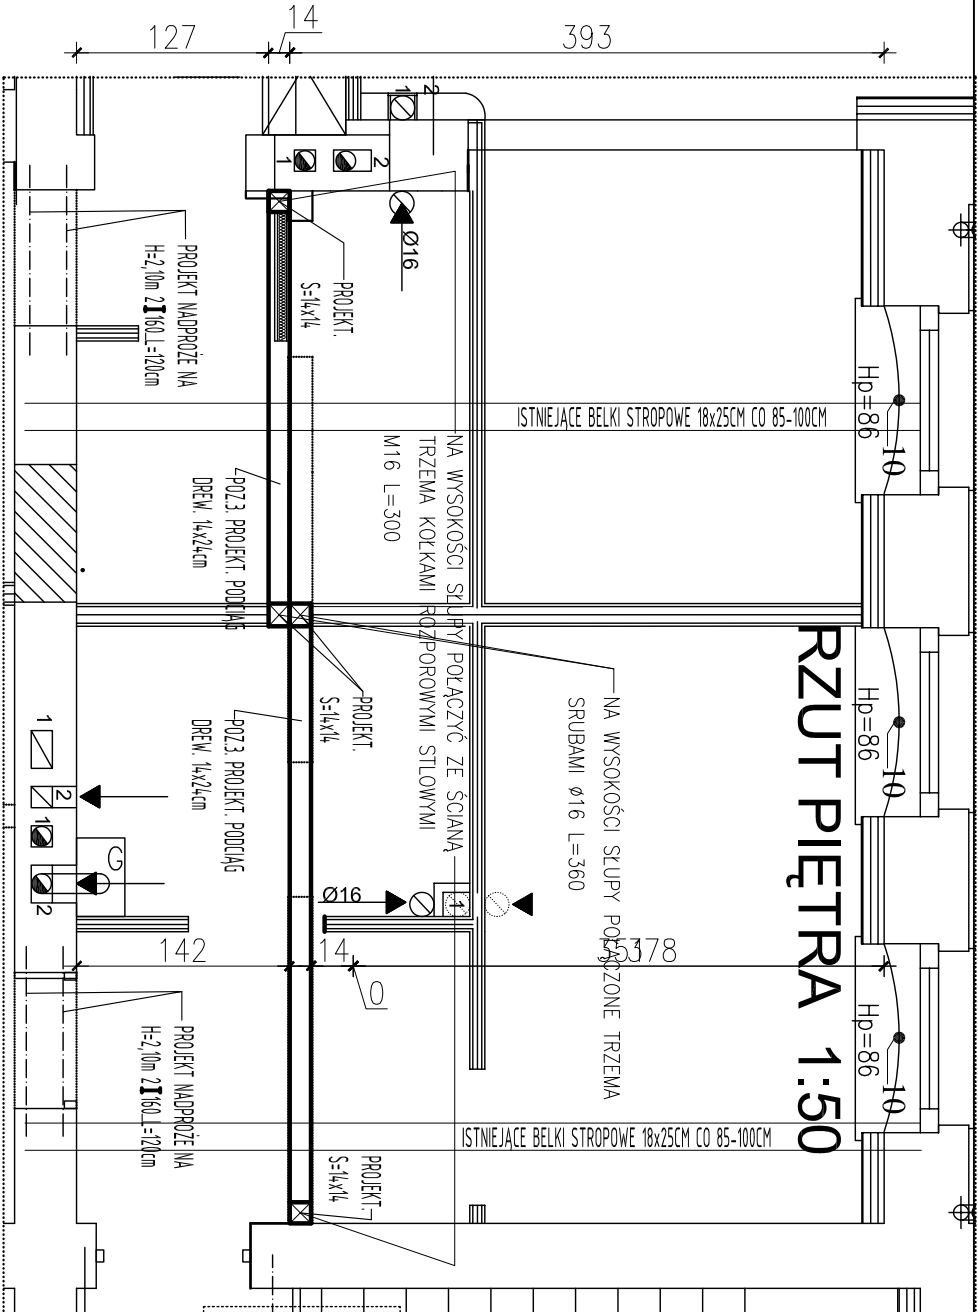
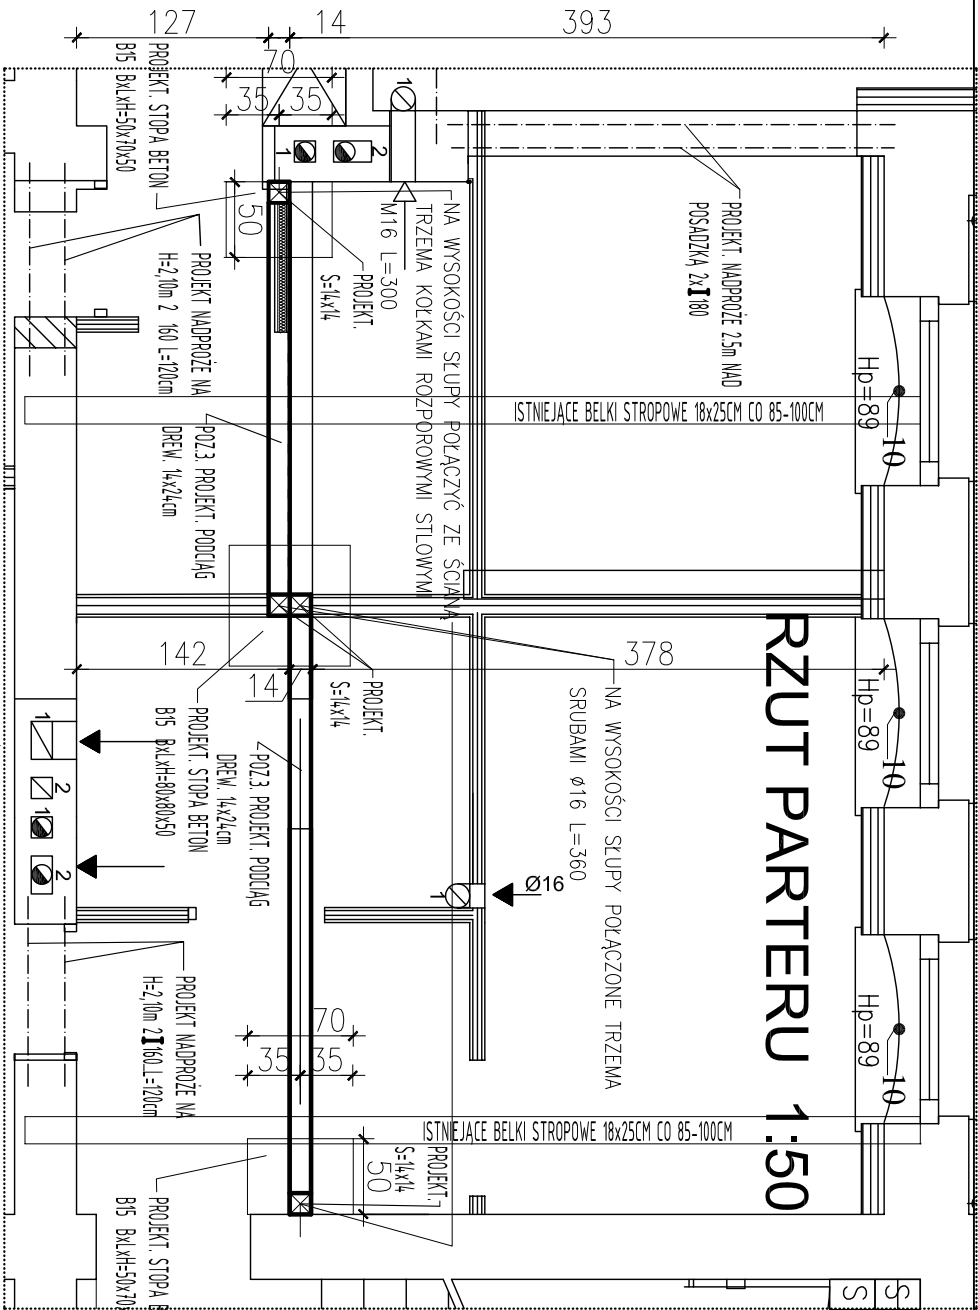


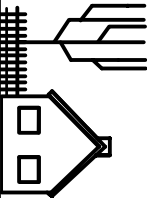

POZ. PODCIĄG , SŁUPY , MIECZE I FUNDAMENTY W MIEJSZCZE ROZEBRANYCH ŚCIANEK DZIAŁOWYCH NA PARTERZE I PIĘTRZE 1:50

W MIEJSZCZE ROZEBRANYCH PODŁOŻYCH ŚCIANEK DZIAŁOWYCH NA PARTERZE (WROCŁAW) I NA PIĘTRZE (DREWNIANA) POŚREDNIO DODATKOWO PODPIERAJĄCE BELI STROPOWE DREWNIANE NAD PIĘTREM I NAD PARTEREM WPROWADZONO PODCIĄGI DREWNIANE OPARTE NA PROJEKTOWANYCH SŁUPACH DREWNANYCH Z ZASTOSOWANIEM DODATKOWO MIECZY , ROZWIĄZANIE TO OGRANICZY GŁÓWNE UGIENIE SIĘ BELEK STROPOWYCH . DREWNO C 27

PRAWA AUTORSKIE ZASTRZEŻONE

 Zespół Usług Projektowo-Inwestycyjnych w Biskupcu				OBIEKT: BUDYNEK MIESZKALNY WIELORODZINNY			
ADRES: Wojska Polskiego 12, Biskupiec							
POZ.3. PODCIĄG		IMIĘ I NAZWISKO		UPR.BUD.		K-18	
SKALA 1:50		PROJEKTOWAŁ inż. Bogdan Przybylak		§13.1.1 i 2			
DATA 12.2008		OPRACOWAŁ mgr inż.arch. Rodosław Przybylak		10/WMOCK/2006			
		SPRAWDZIŁ inż. Karol Nowak		§13.1.2.			