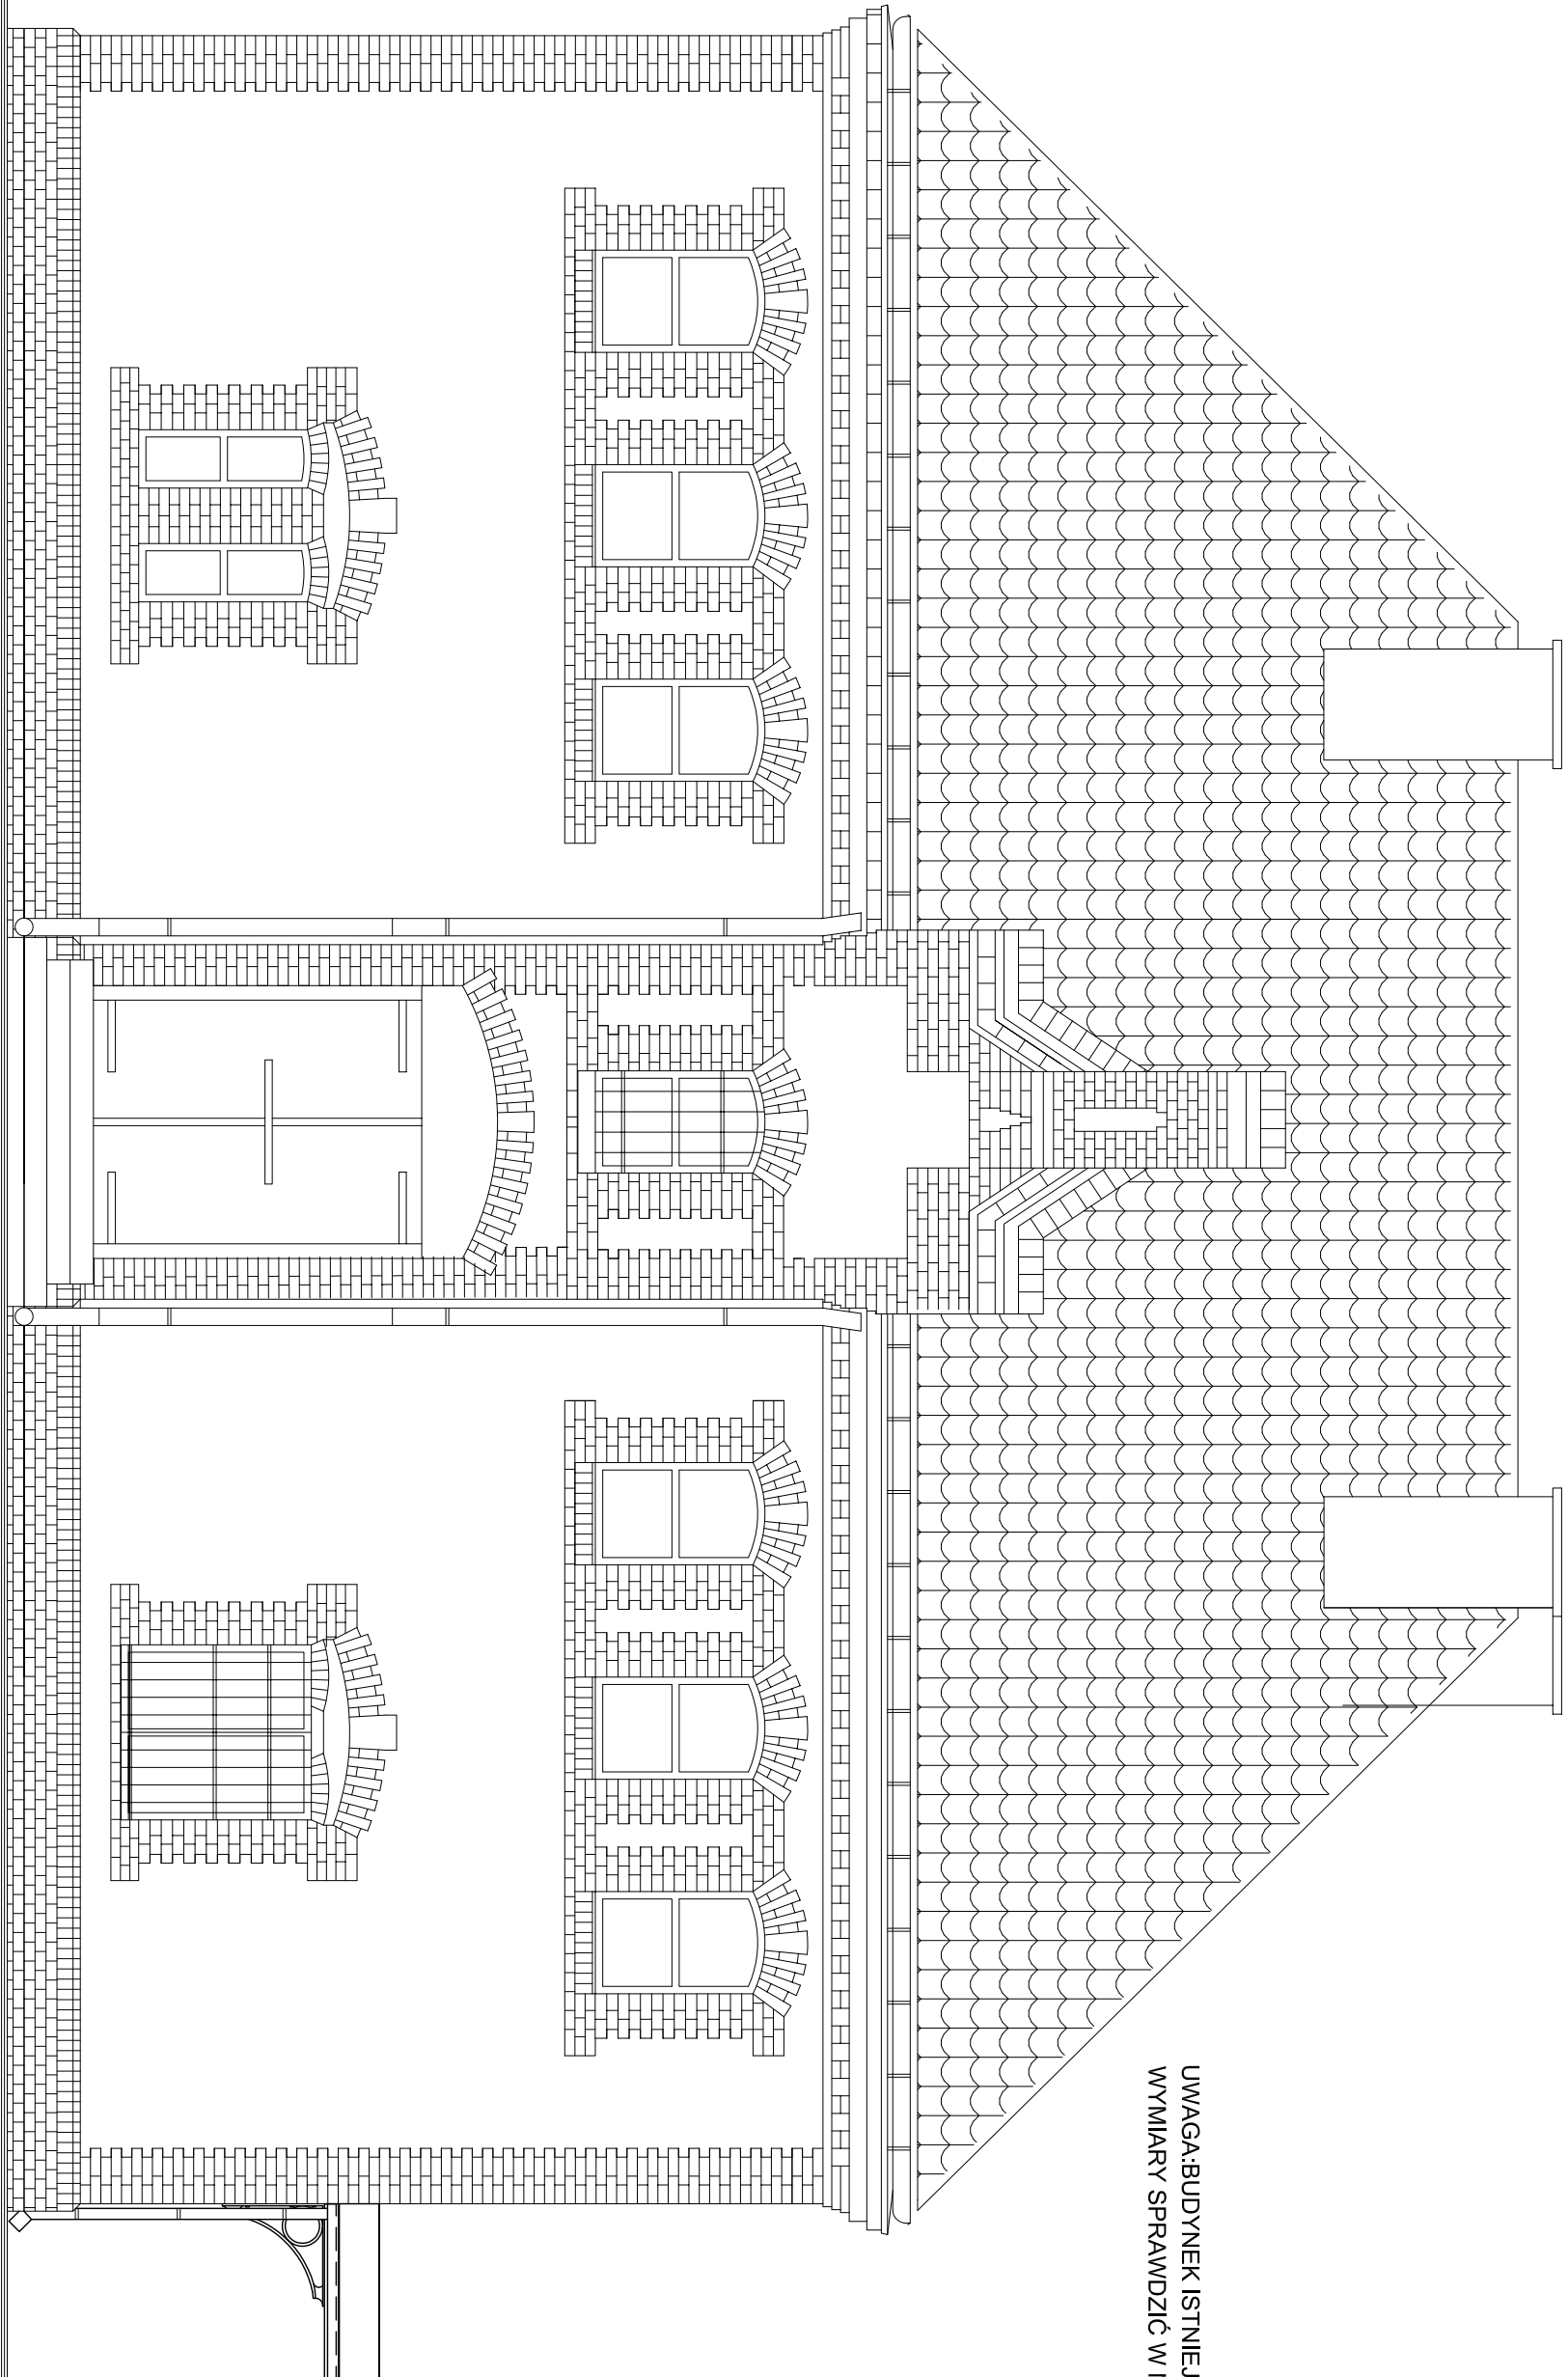




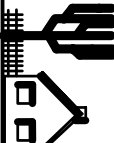
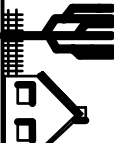
UWAGA: BUDYNEK ISTNIEJĄCY -
WYMIARY SPRAWDZIĆ W NATURZE

OPIS REMONTU I NAPRAWY ELEWACJI

Dach dachówka ceramiczna karpówka , przewidziana do przełożenia i oczyszczenia . Ściany zewnętrzne w widoku zewnętrznym po wykonaniu remontu , napraw i uzupełnień oraz odnowienia pozostaną w zakresie ozdoblęcia , kolorystyki i proporcji bez zmian . Cokół wykonany jest z cegły pełnej ceramicznej półklinkierowej llicowanej i spoinowanej . Cokół po wykonaniu uzupełnienia spoin , fragmentów brakującej cegły (doklejanych na zaprawach klejących) po oczyszczeniu pozostanie w dotychczasowej formie . Elewacja nadzielenia wykonana jest w postaci łączenia dwóch materiałów . W narożnikach wokół okien i w pasie stropu nad parterem cegła pełna ceramiczna llicowana i spoinowana . Po wykonaniu uzupełnień spoin i fragmentów brakującej cegły , oczyszczeniu i odnowieniu pozostanie bez zmian . Pola między cegłą llicowaną wykonane są z tynku nakrapianego który w miejscach o rys , pęknięć i ubytków wymaga napraw i odnowienia pozostanie w dotychczasowej formie i sposobie wykończenia . Kolorystyka tynku po wyczyszczeniu (przenyciu) i odnowieniu pozostanie tak dotychczasowa w stonowanym odcieniu zieleni w.g. wzornika kolorów NCS S3050 (firmy BECKERS). Elementy drewniane zewnętrzne należy zabezpieczyć środkiem ochronnym oleistym np. Sadolin , w kolorze jasnego brązu . Obróbki blacharskie rury i rynnny spustowe z blach powlekanych w kolorze dachówki . Opaski , chodniki , i dojazdy w części istniejące asfaltowe , pozostają z kostki brukowej kamienia naturalnego na podsypce z piasku , ubitego wibratorami powierzchniomymi .Zadaszenia łukowe nad wejściami do budynku , z profilu stalowych , pokryte blachą .Wszystkie elementy daszku powlekane farbą w kolorze podobnym do powlekania istniejących obróbek blacharskich.

ELEWACJA PŁN-WSCH 1:50

PRAWA AUTORSKIE ZASTRZEŻONE

		Zespół Usług Projektowo-Inwestycyjnych w Biskupcu	
		PRACOWNIA PROJEKTOWA arch. RADOŚLAW PRZYBYŁAK	
OBIEKT: BUDYNEK MIESZKALNY 2-RÓDZINNY		ADRES: ul. Wojska Polskiego 12b, Biskupiec	
ELEWACJA PŁN-WSCH		IMIE I NAZWISKO	UPR. BUD. A-7
SKALA 1:50	PROJEKTOWAŁ	mgr inż. arch. Radosław Przybyłak	10/2008
DATA 12.2008	OPRACOWAŁ	tech. Teresa Młynowska	-
	SPRAWDZIŁ	mgr inż. arch. Tomasz Śladowski	3/2004/ok.
	ZUP- I Biskupiec	inż. Bogdan Przybyłak	§ 13.1.1 i 2