



UWAGA: BUDYNEK ISTNIEJĄCY -
WYMIARY SPRAWDZIĆ W NATURZE

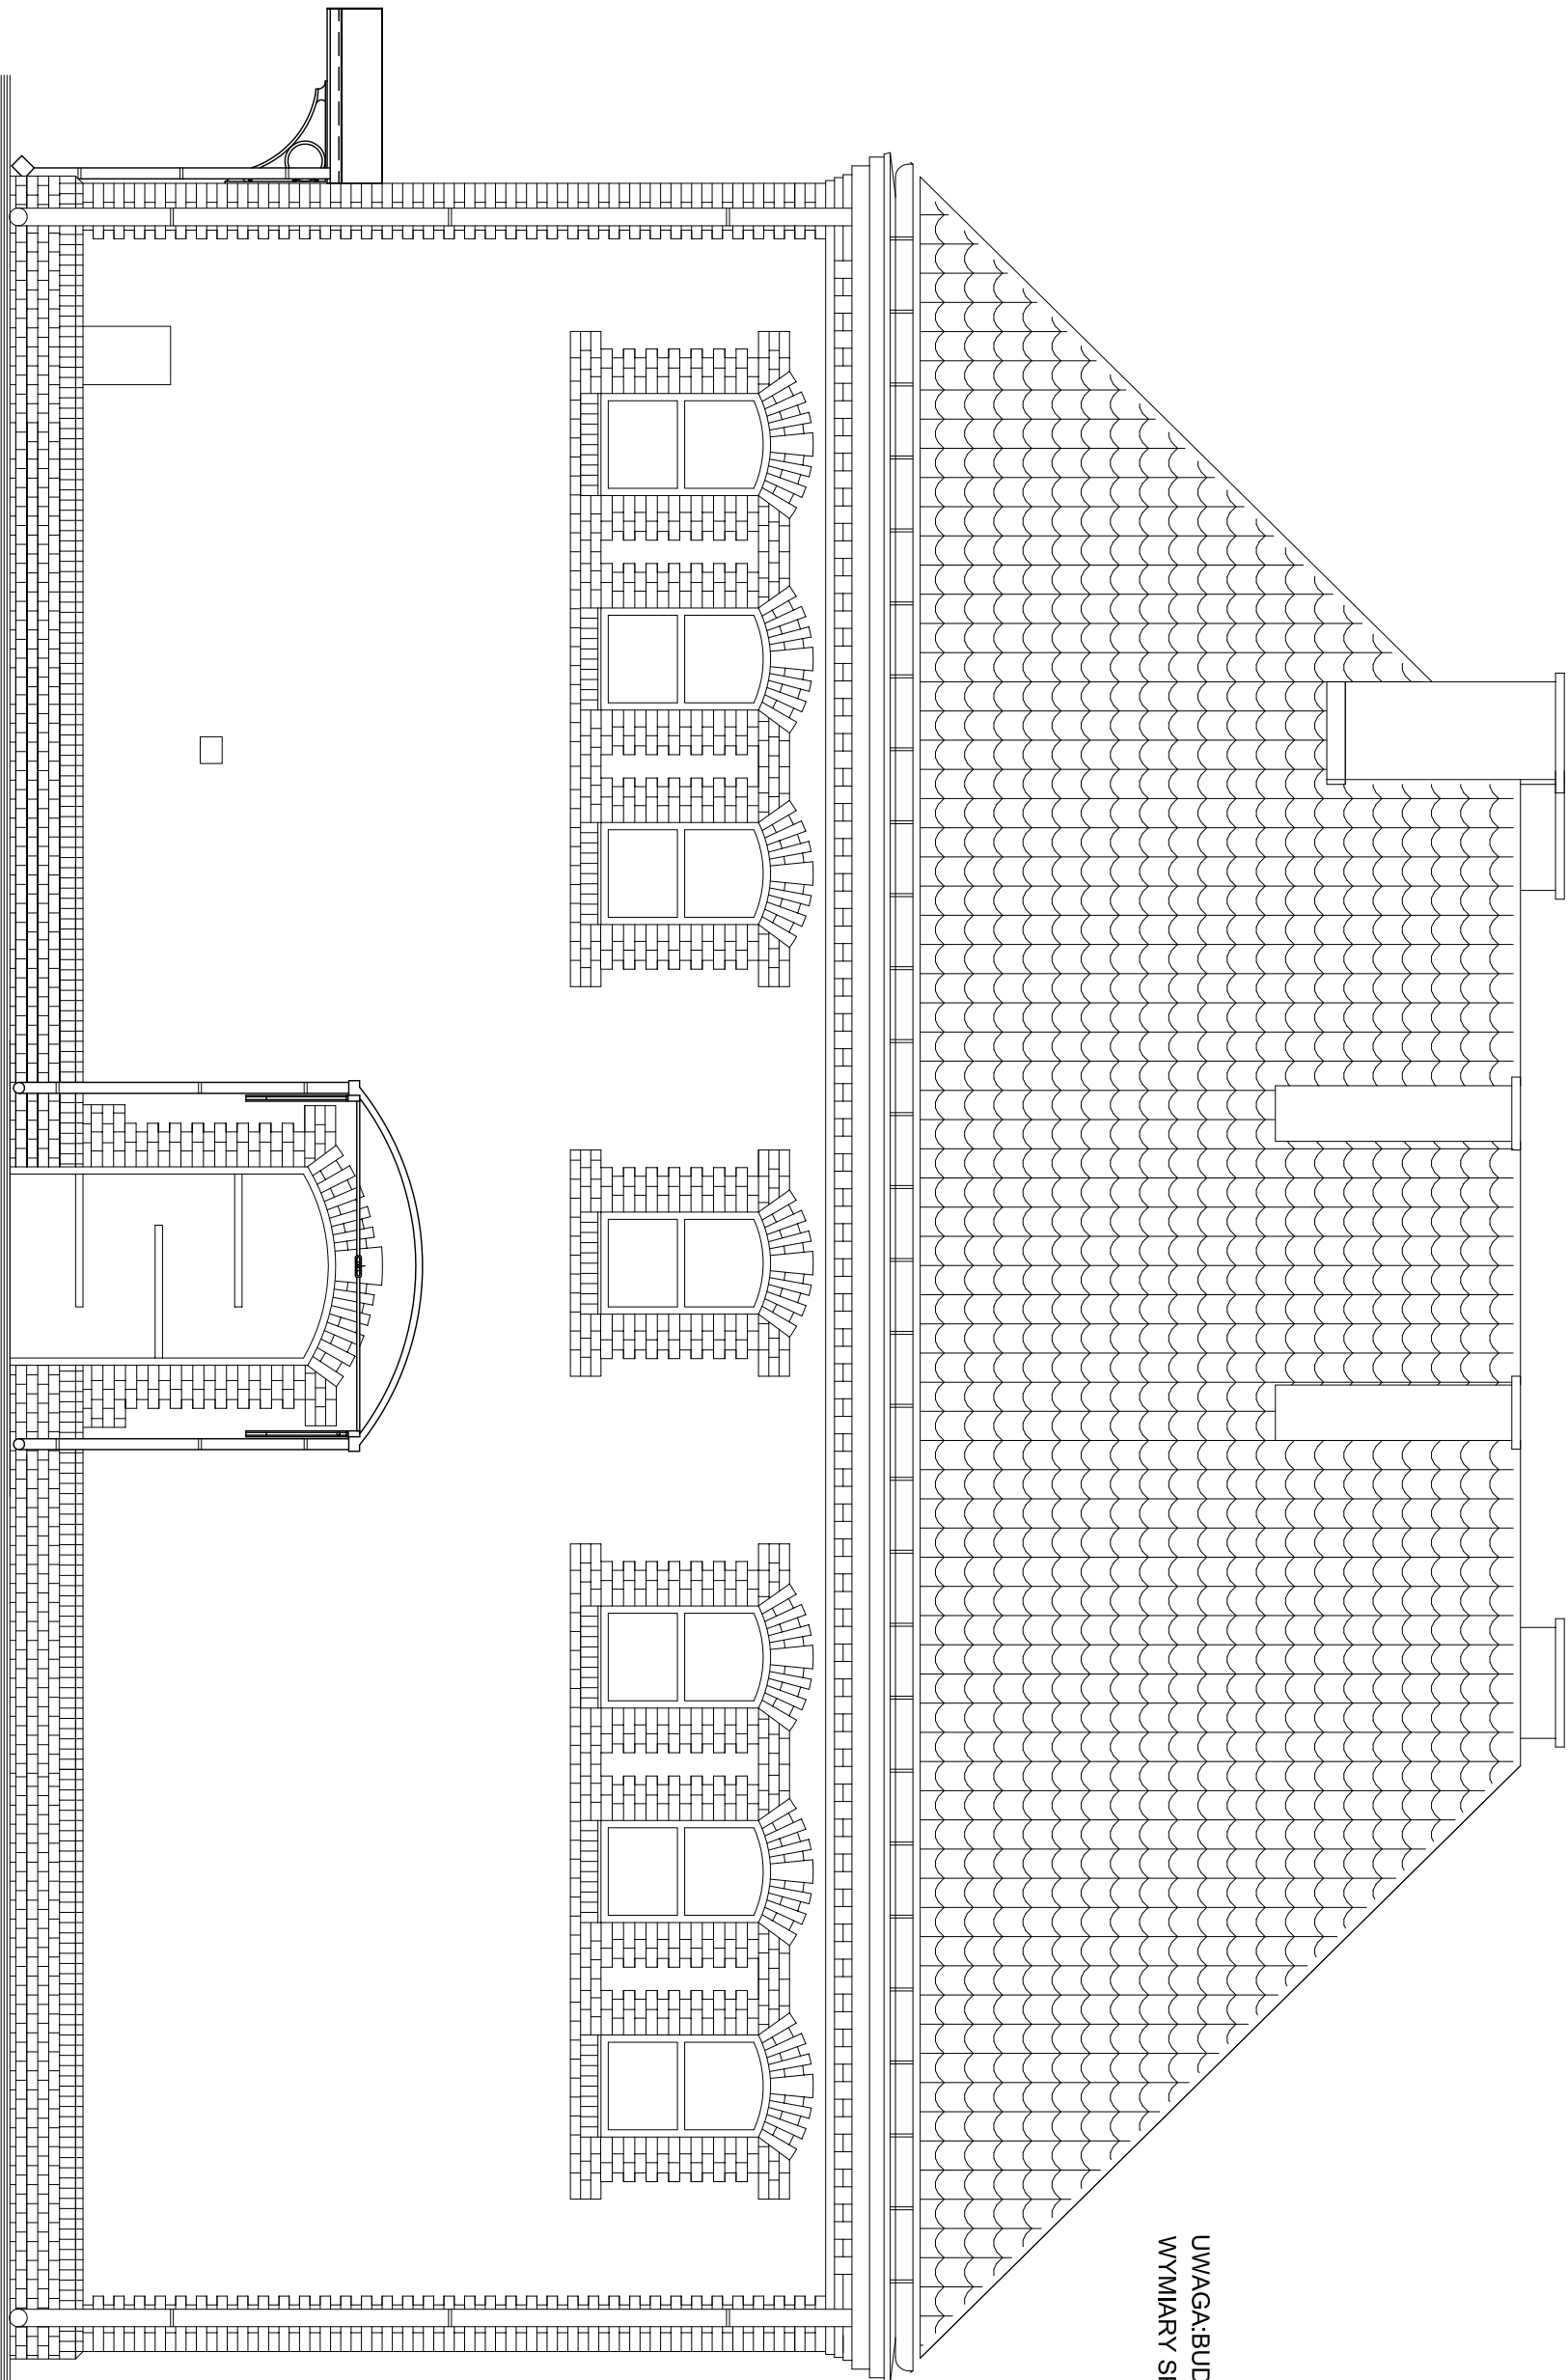

OPIS REMONTU I NAPRAWY ELEWACJI

Dach dachówka ceramiczna karpówka , przewidziana do przełożenia i oczyszczenia . Ściany zewnętrzne w widoku zewnętrznym po wykonaniu remontu , napraw i uzupełnień oraz odnowienia pozostaną w zakresie ozdoblęcia , kolorystyki i proporcji bez zmian . Cokół wykonany jest z cegły pełnej ceramicznej półklinkierowej llicowanej i spoinowanej . Cokół po wykonaniu uzupełnienia spoin , fragmentów brakującej cegły (doklejanych na zaprawach klejących) po oczyszczeniu pozostanie w dotychczasowej formie . Elewacja nadziemia wykonana jest w postaci łączenia dwóch materiałów . W narożnikach wokół okien i w pasie stropu nad parterem cegła pełna ceramiczna llicowana i spoinowana . Po wykonaniu uzupełnień spoin i fragmentów brakującej cegły , oczyszczeniu i odnowieniu pozostanie bez zmian . Pola między cegłą llicowaną wykonane są z tynku nakrapianego który w miejscach o rys , pęknięć i ubytków wymaga napraw i odnowienia pozostanie w dotychczasowej formie i sposobie wykończenia . Kolorystyka tynku po wyczyszczeniu (przenyciu) i odnowieniu pozostanie tak dotychczasowa w stonowanym odcieniu zieleni w.g. wzornika kolorów NCS S3050 (firmy BECKERS). Elementy drewniane zewnętrzne należy zabezpieczyć środkiem ochronnym olejnym np. Sadolin , w kolorze jasnego brązu . Obróbki blacharskie rury i rynnny spustowe z blach powlekanych w kolorze dachówki . Opaski , chodniki , i dojazdy w części istniejące asfaltowe , pozostałe z kostki brukowej kamienia naturalnego na podsyposce z piasku , ubitego wibratorami powierzchniomymi .Zadaszenia łukowe nad wejściami do budynku , z profilu stalowych , pokryte blachą .Wszystkie elementy daszku powlekane farbą w kolorze podobnym do powlekania istniejących obróbek blacharskich.

ELEWACJA PŁD-ZACH 1:50

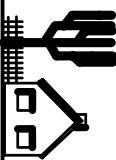 Zespół Usług Projektowo-Inwestycyjnych w Biskupcu PRACOWNIA PROJEKTOWA arch. RADOŚLAW PRZYBYŁAK				OBIEKT: BUDYNEK MIESZKALNY 2-RODZINNY	
ADRES: ul. Wojska Polskiego 12b, Biskupiec					
ELEWACJA PŁD-ZACH		IMIĘ I NAZWISKO		UPR. BUD.:	
SKALA 1:50		mgr inż. arch. Radosław Przybyłak		10/2008/2008	
DATA 12.2008		mgr inż. arch. Tomasz Śladowski		3/2004/ok.	
ZUP-1 Biskupiec		inż. Bogdan Przybyłak		§ 13.1.1 i 2	