


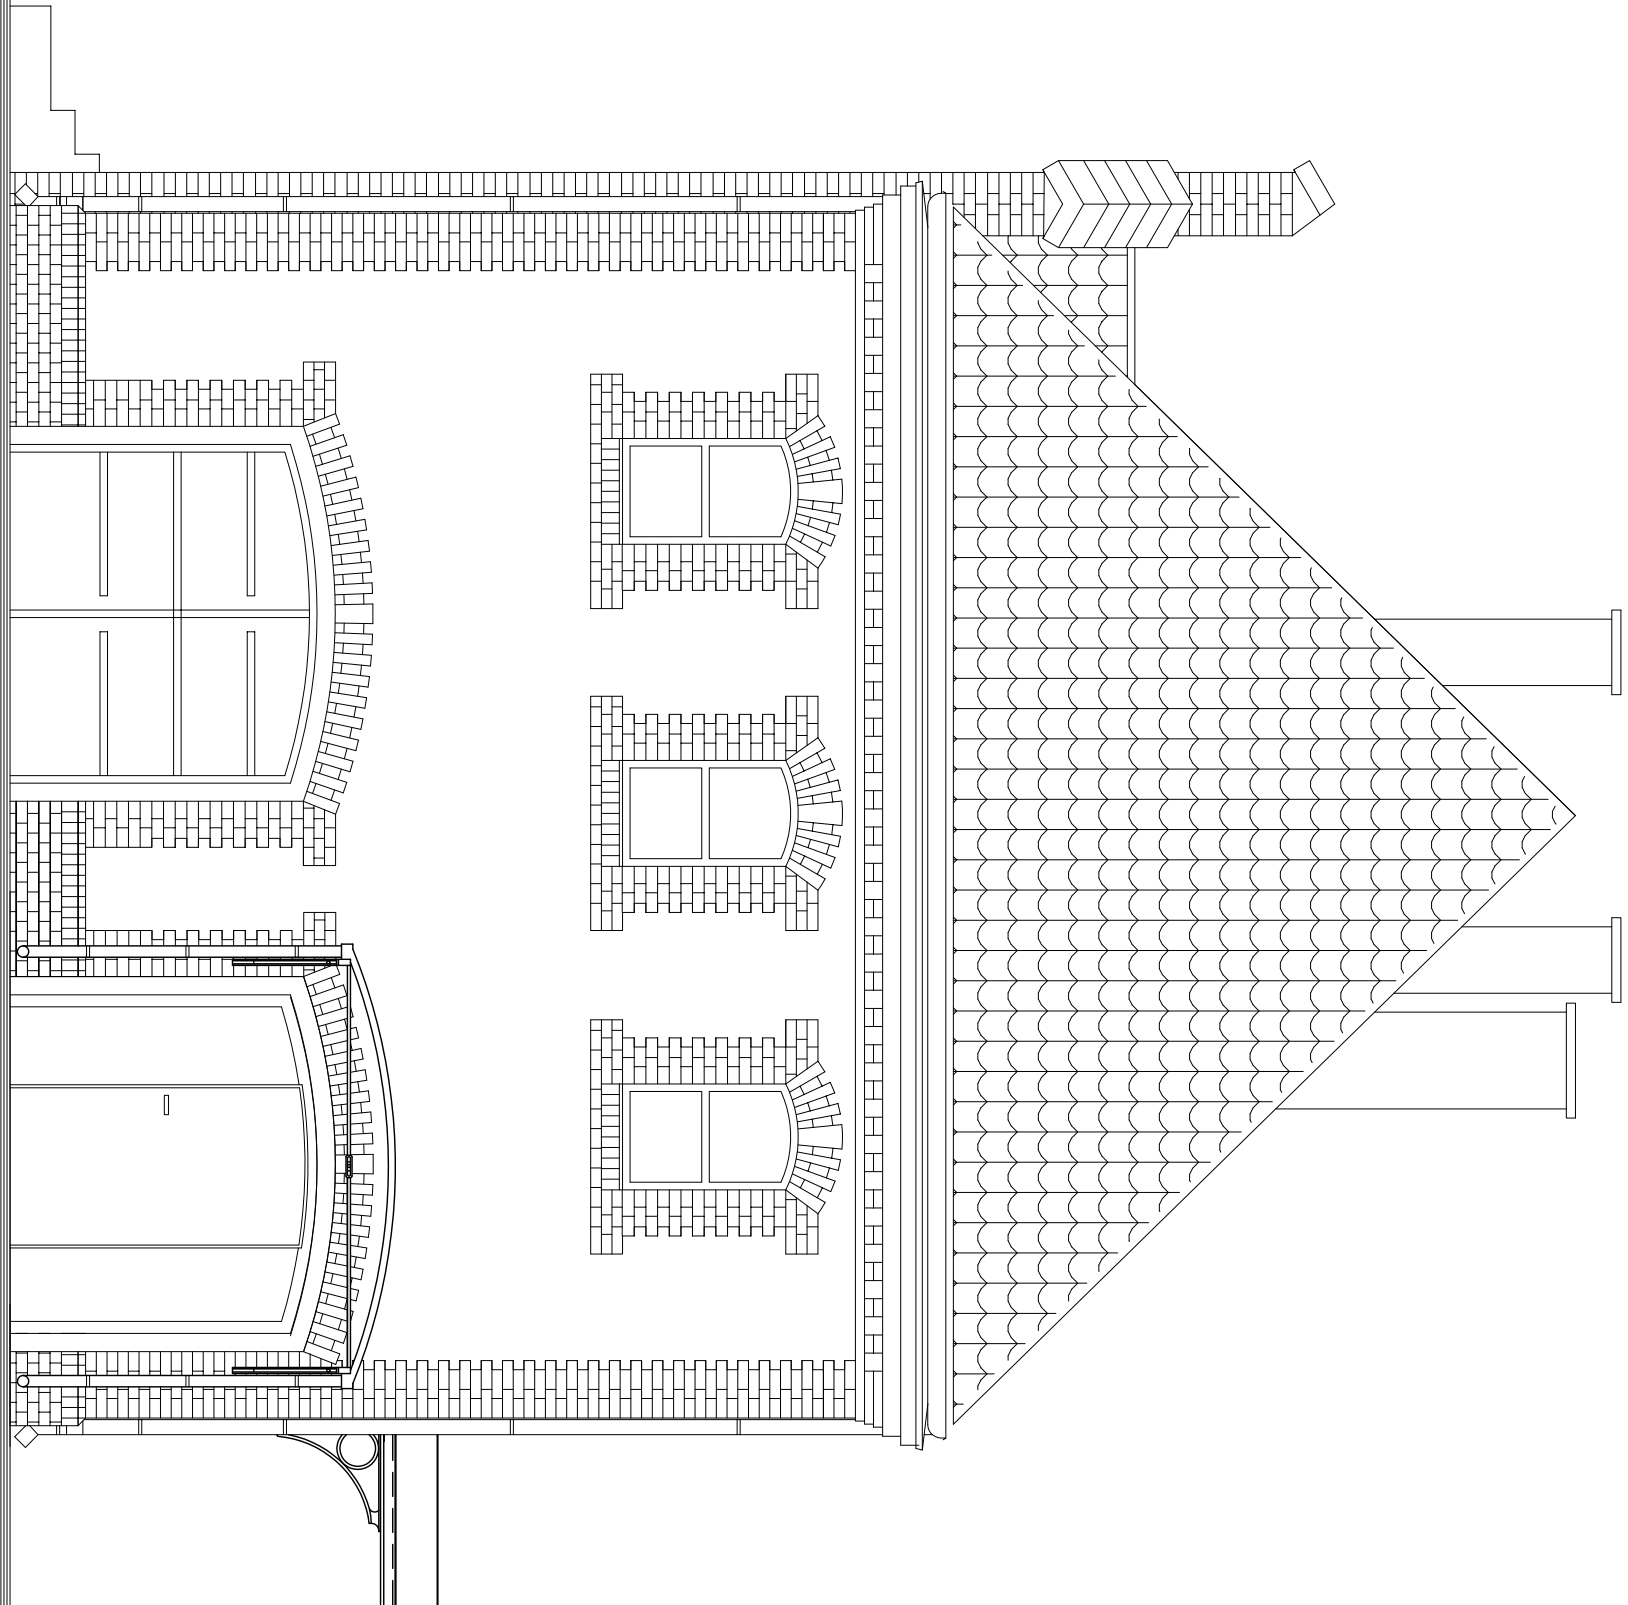

UWAGA: BUDYNEK ISTNIEJĄCY -
WYMIARY SPRAWDZIĆ W NATURZE

OPIS REMONTU I NAPRAWY ELEWACJI

Dach dachówka ceramiczna karpówka , przewidziana do przełożenia i oczyszczenia . Ściany zewnętrzne w widokuewnętrznym po wykonaniu remontu , napraw i uzupełnień oraz odnowienia pozostałą w zakresie ozdobienia , kolorystyki i proporcji bez zmian . Cokół wykonany jest z cegły pełnej ceramicznej półklinkierowej łlcowanej i spoinowanej . Cokół po wykonaniu uzupełnienia spoin , fragmentów brakującej cegły (doklejanych na zaprawach klejących) po oczyszczeniu pozostanie w dotychczasowej formie . Elewacja nadziemia uzupełniona jest w postaci łączenia dwóch materiałów . W narożnikach wokół okien i w pasie stropu nad parterem cegła pełna ceramiczna łlcowana i spoinowana . Po wykonaniu uzupełnień spoin i fragmentów brakującej cegły , oczyszczeniu i odnowieniu pozostanie bez zmian . Pola między cegłą łlcowaną wykonane są z tynku nakrapianego który w miejscach o rys , pęknięć i ubytków wymaga napraw i odnowienia pozostanie w dotychczasowej formie i sposobie wykończenia . Kolorystyka tynku po wyczyszczeniu (przenyciu) i odnowieniu pozostanie tak dotychczasowa w stonowanym odcieniu zieleni w.g. wzornika kolorów NCS S3050 (firmy BECKERS). Elementy drewniane zewnętrzne należy zabezpieczyć środkiem ochronnym olejnym np. Sadolin , w kolorze jasnego brzoju . Obróbki blacharskie rury i rynnyspusłowe z blach powlekanych w kolorze dachówki . Opaski , chodniki , i dojazdy w części istniejące asfaltowe , pozostałe z kostki brukowej kamienia naturalnego na podsypce z piasku , ubitego wibratorami powierzchniowymi .Zadaszenia łukowe nad wejściami do budynku , z profili stalowych , pokryte blachą .Wszystkie elementy daszku powlekane farbą w kolorze podobnym do powlekania istniejących obróbek blacharskich.

ELEWACJA PŁN-ZACH 1:50

PRAWA AUTORSKIE ZASTRZEŻONE

Zespół Usług Projektowo-Inwestycyjnych PRACOWNIA PROJEKTOWA arch. RADOŚLAW PRZYBYŁAK OBIEKT: BUDYNEK MIESZKALNY 2-RÓDZINNY ADRES: ul. Wojska Polskiego 12b, Biskupiec			
ELEWACJA PŁN-ZACH		IMIĘ I NAZWISKO	UPR. BUD. A-9
SKALA 1:50	PROJEKTOWAŁ	mgr inż. arch. Radosław Przybyłok	10/2008/2008
DATA 12.2008	OPRACOWAŁ	tech. Teresa Młynowska	-
	SPRAWDZIŁ	mgr inż. arch. Tomasz Śladowski	3/2004/ok.
	ZUP - I Biskupiec	inż. Bogdan Przybyłok	§ 13.1.1 i 2