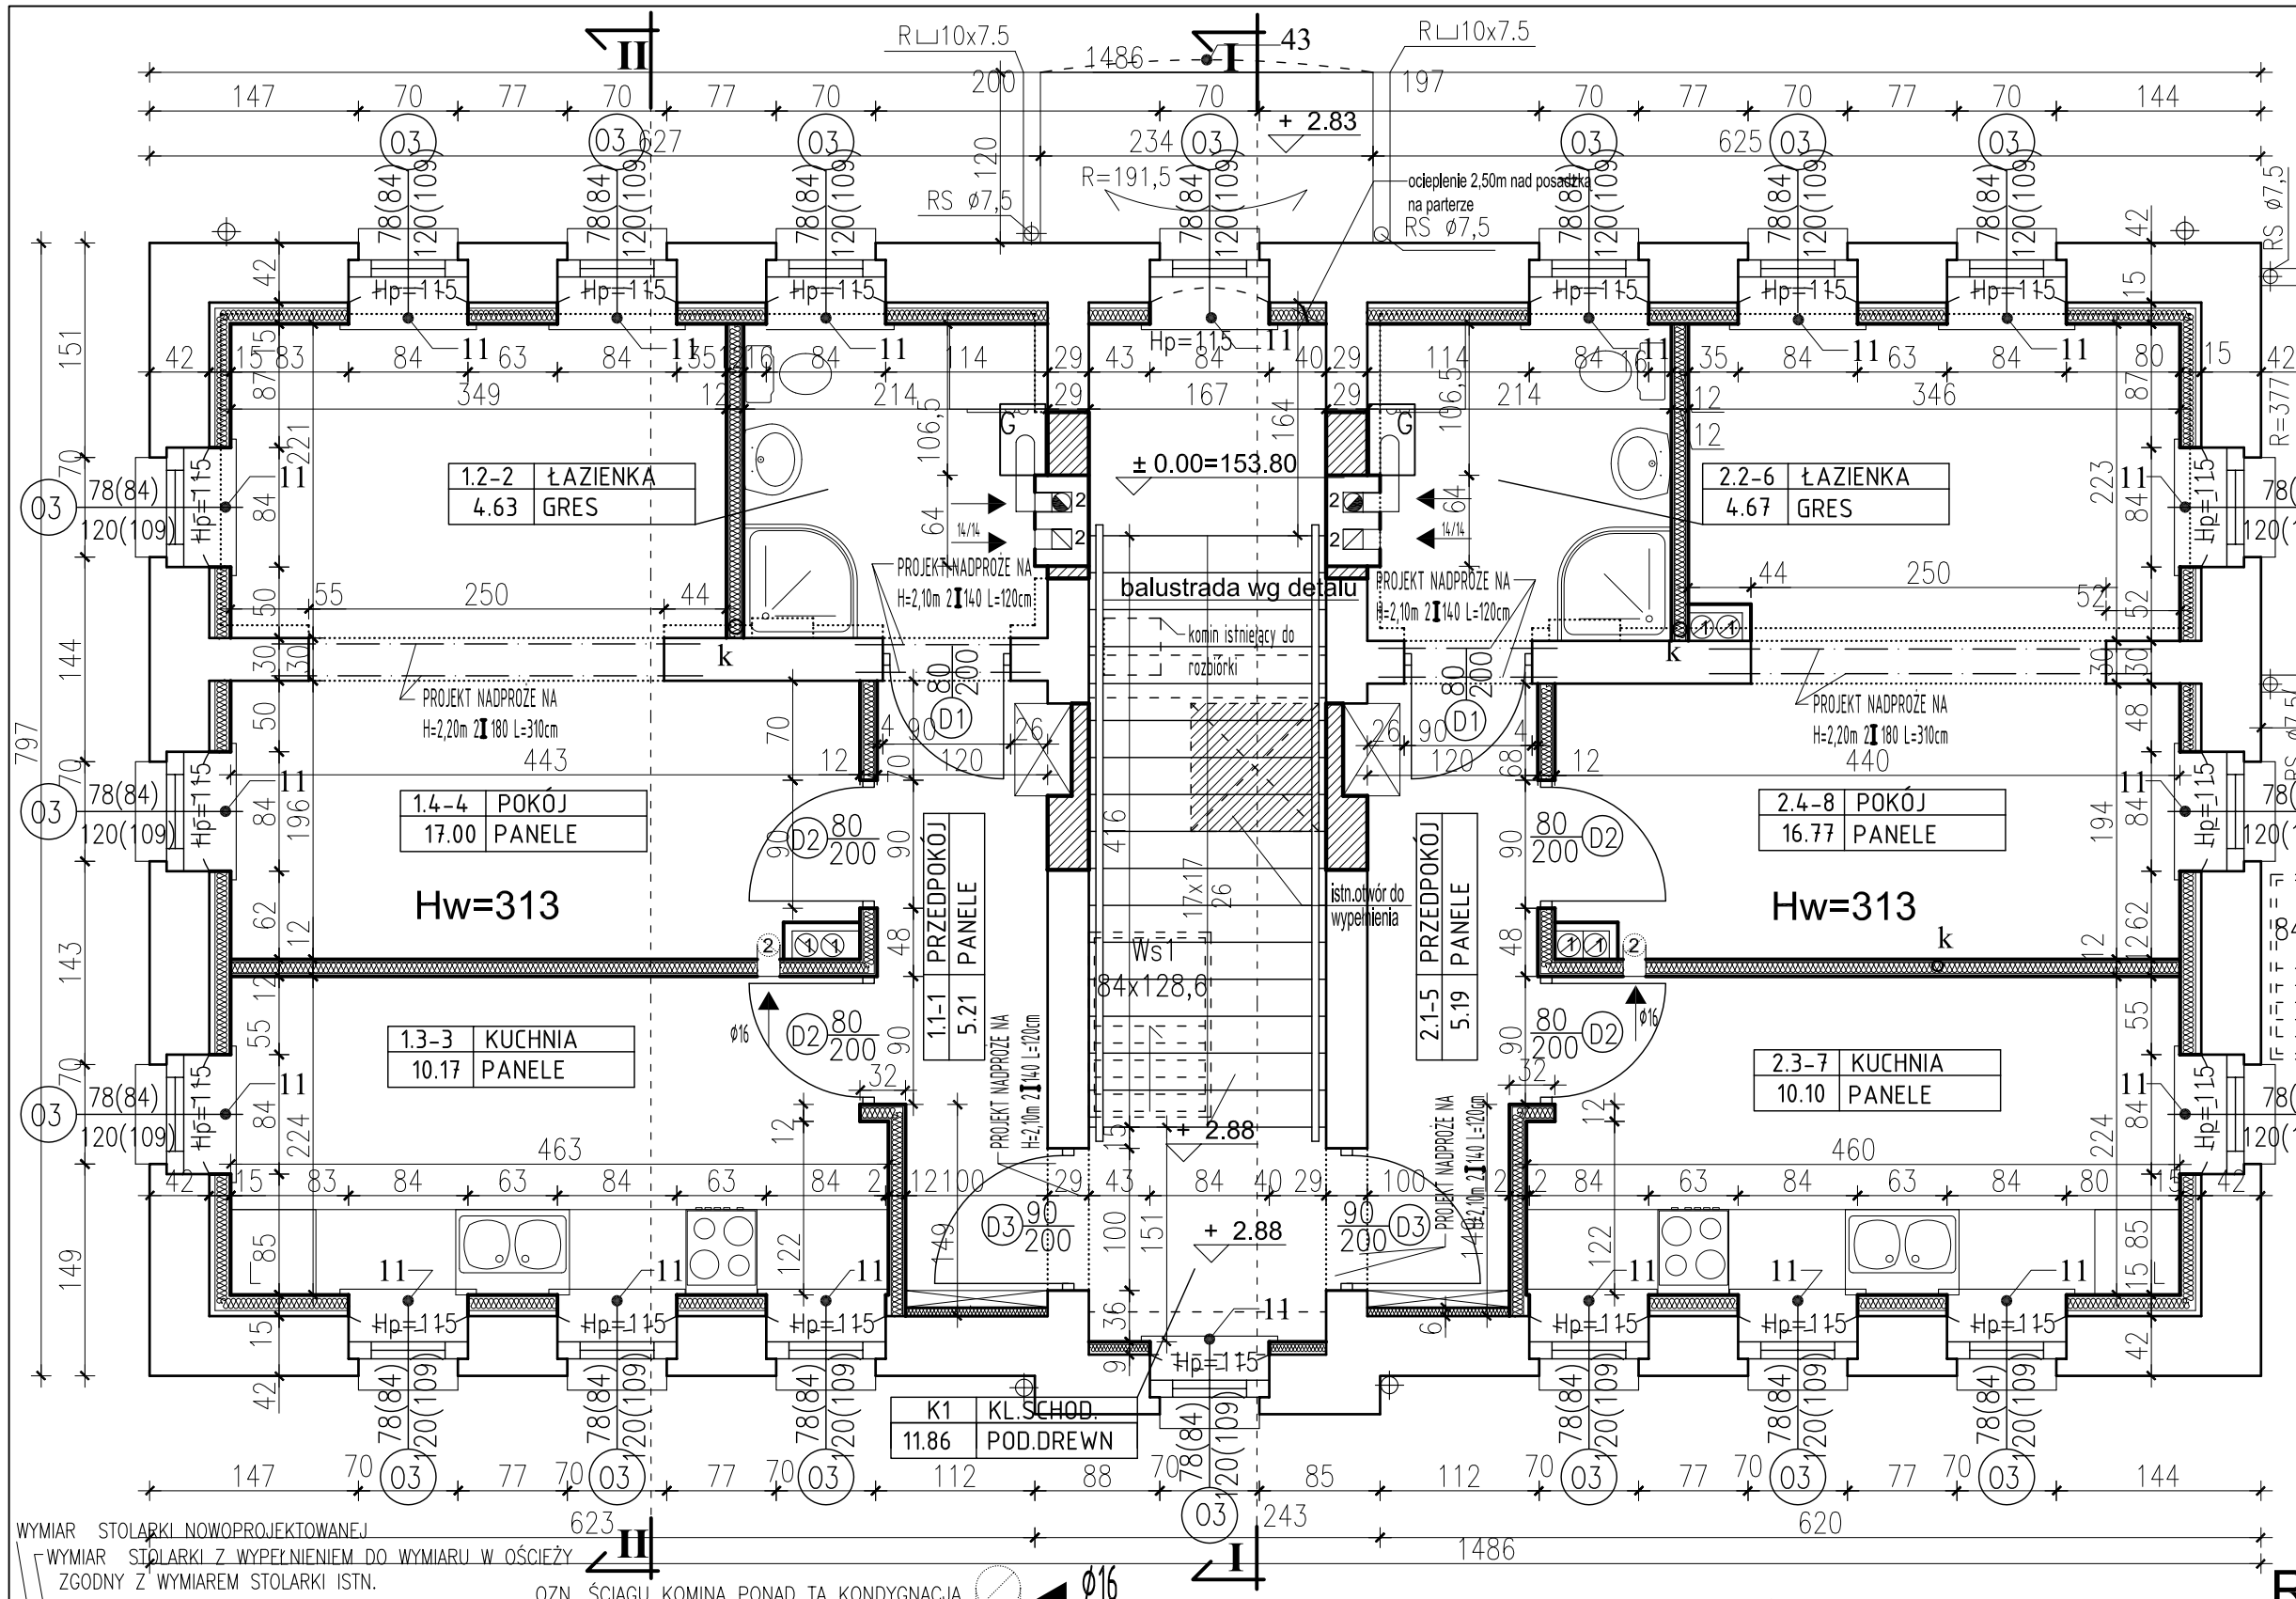

ZBIORCZY BILANS POWIERZCHNIOWO-LICZBOWY

K KOMUNIKACJA

P=	11.86m2	
1-M2	Pm=	17.00m2
	Pu=	37.01m2
2-M2	Pm=	16.77m2
	Pu=	36.74m2

P k PIĘTRA = 11.86m2
Pm PIĘTRA = 33.77m2
Pu MIESZKAŃ =73.75m2
Pu PIĘTRA =85.61m2
LICZBA M. NA KOND.=2
LICZBA POMIESZCZEŃ NA KOND. =8

P zabudowy =120.72m2
KUBATURA =941.62m3

- WYŁAZ STROPOWY I SCHODYNA NIEUŻYTKOWE PODDASZA ODP.POŻAROWA 30minut WG ZESTAWIENIA STOLARKI I KARTY KATALOGOWEJ FIRMY FAKRO

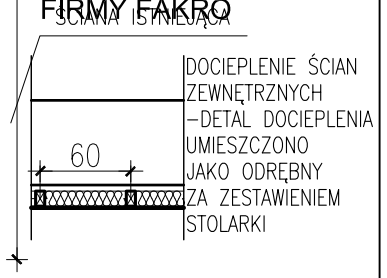

UWAGA: KOMINY Z RUR SPIRO Ø16 PROWADZONE 0,15cm PONIŻEJ SUFITU NAD WENTYLOWANĄ KONDYGNACJĄ

UWAGA:BUDYNEK ISTNIEJĄCY- WYMIARY SPRAWDZIĆ W NATURZE

RZUT PIĘTRA 1:50

WYMIAR STOLARKI NOWOPROJEKTOWANEJ
WYMIAR STOLARKI Z WYPEŁNIENIEM DO WYMIARU W OŚCIEŻY ZGODNY Z WYMIAREM STOLARKI ISTN.
WYSOKOŚĆ OD GÓRY STROPU/POSADZKI DO PARAPETU
10 WYS. STRZAŁKI ŁUKU W GÓRZE OKNA
GÓRNA CZĘŚĆ RAMY OKNA W FORMIE ŁUKU
WĘGAR –WG ZESTAWIENIA STOLARKI I DETALU OKNA
ISTN.PODOKIENNIK Z CEGŁY POKRYTY BLACHĄ Z KAMPINOSEM NAWINIĘTEJ NA STOLARKĘ WG RYS. PRZEKROJÓW I DETALI OKIEN
06 WYMIARY PROJEKTOWANEJ STOLARKI W GÓRZE I W DOLE ŁUKU W CZĘŚCI ŁUKOWEJ RAMY

OZN. ŚCIĄGU KOMINA PONAD TĄ KONDYGNACJĄ

LEGENDA:

Hw= – WYSOKOŚĆ WEWNĄTRZ POMIESZCZEŃ
– ROZBIÓRKI ODCINKOWE
– ŚCIANA ISTNIEJĄCA
– ZAMUROWANIA
ŚCIANA PROJEKTOWANA WEWNĘTRZNA – 12 WG FIRMY ISOVER/REGIPS (KARTY KATALOGOWE ZA ZESTAWIENIEM STOLARKI)

1 – Ø16 – OZNACZENIE WYMIARÓW PRZEWODU SPIRO ORAZ MIEJSCA JEGO OTWARCIA/WLOTU OZNACZENIE GRAF. PRZEWODU WENTYLACYJNEGO Z RUR SPIRO WENTYLUJĄCEGO AKTUALNĄ KONDYGNACJĘ NP.:
"NR.1" – WENTYLUJE PARTER(1 KOND. WENTYLOWANA)
"NR.2" – WENTYLUJE PIĘTRO(2 KOND. WENTYLOWANA)

E – OZNACZENIE GRAFICZNE SKRZYNEK ELEKTRYCZNYCH
G – OZNACZENIE GRAFICZNE SKRZYNEK I PIECYKÓW GAZOWYCH LOKALNEGO C.O.
S – OZNACZENIE GRAFICZNE SKRZYNEK POCZTOWYCH

2 – PRZEWÓD STALOWY SPALINOWY WG SYSTEMU "ew/fu" FIRMY JEREMIAS LUB INNY O PODOBNYCH PARAMETRACH WPROWADZONY W ISTN.KANAŁ KOMINOWY– OZNACZENIE GRAF.PRZEWODU SPALINOWEGO Z NUMERACJĄ SYBOLIZUJĄCĄ KONDYGNACJĘ NA KTÓREJ JEST PODŁĄCZENIE DO PIECYKA (ANALOGICZNIE DO OZNACZEŃ WENTYLACJI)– DOPASOWANIE PRZEWODÓW W/G EKSPERTYZY KOMINIARSKIEJ I PO UDROŻNIENIU OZNACZENIE GRAF. PRZEWODU WENTYLACYJNEGO MUROWANEGO WENTYLUJĄCEGO AKTUALNĄ KONDYGNACJĘ NP.:
"NR.1" – WENTYLUJE PARTER(1 KOND. WENTYLOWANA)
"NR.2" – WENTYLUJE PIĘTRO(2 KOND. WENTYLOWANA)

PRAWA AUTORSKIE ZASTRZEŻONE

ZESPÓŁ USŁUG PROJEKTOWO-INWESTYCYJNYCH W BISKUPCU
PRACOWNIA PROJEKTOWA arch.RADOSŁAW PRZYBYLAK

OBIEKT: BUDYNEK MIESZKALNY 2–RODZINNY
ADRES: ul.Wojska Polskiego 12b, Biskupiec

RZUT PIĘTRA		IMIE I NAZWISKO	UPR.BUD.	A+K–2
SKALA 1:50	PROJEKTOWAŁ	mgr inż.arch. Radosław Przybylak inż. Bogdan Przybylak	10/WMOKK/2006 §13.1.1 i 2	
DATA 12.2008	OPRACOWAŁ	tech. Teresa Młynowska	–	
	SPRAWDZIŁ	mgr inż.arch. Tomasz Śladowski inż. Karol Nowak	3/2004/OL §13.1.2	