


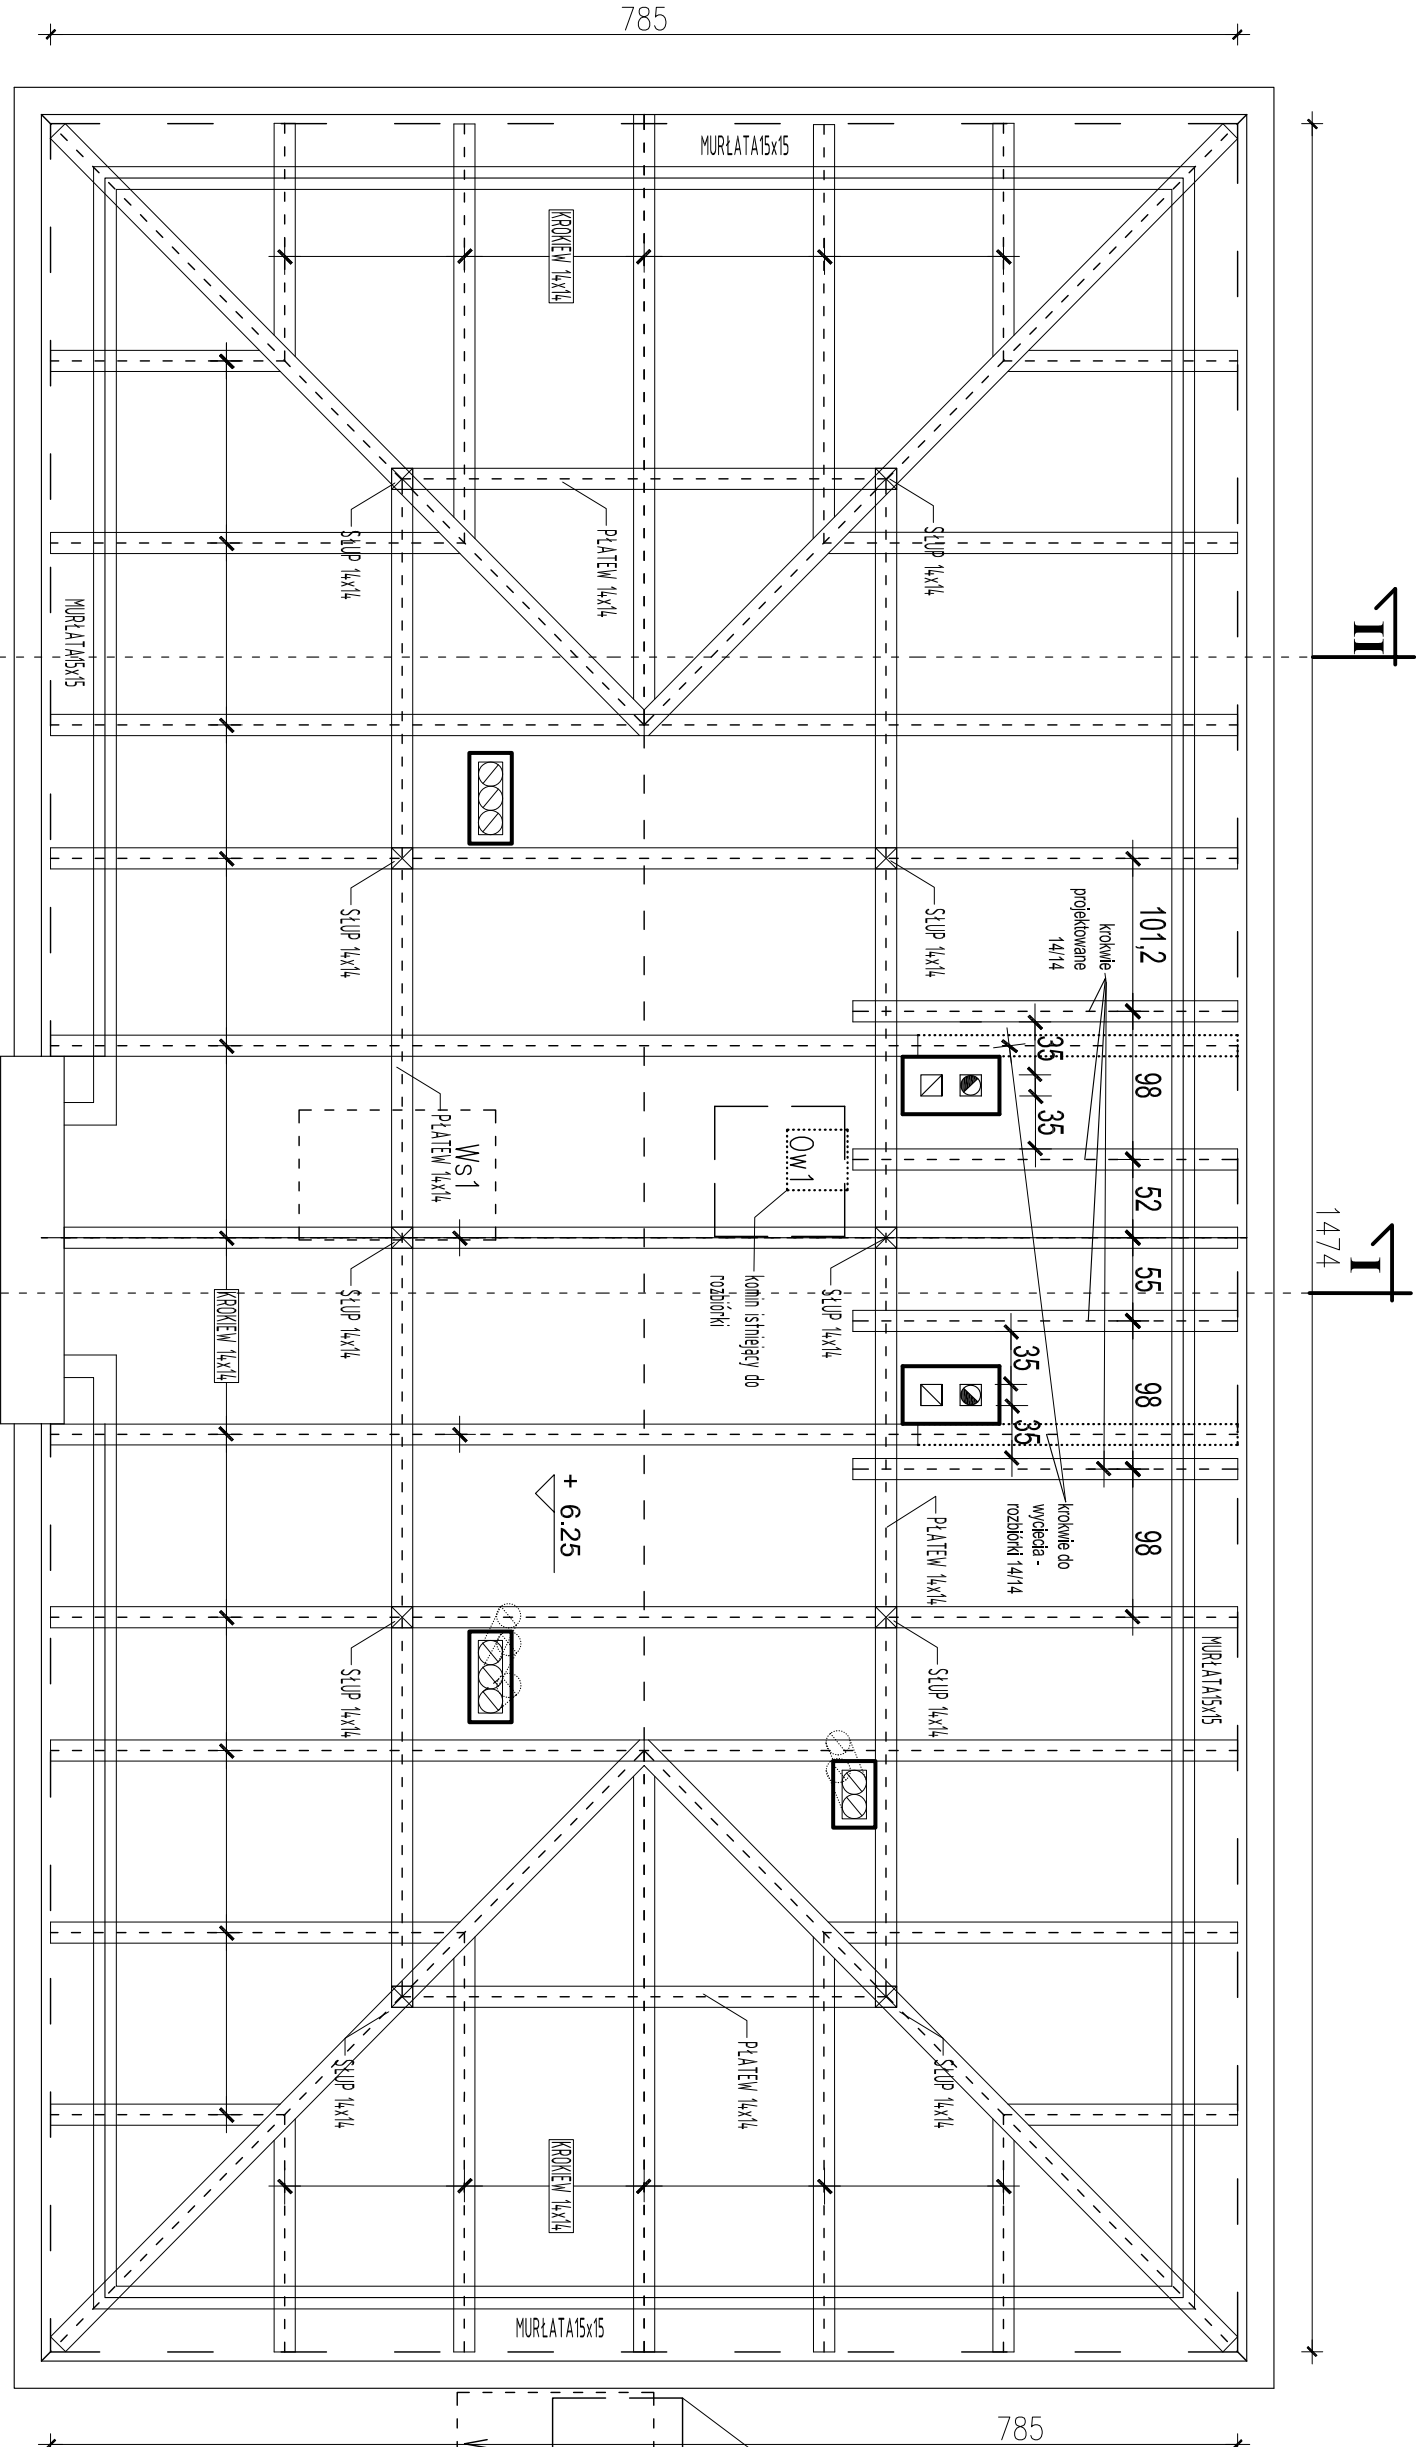

- OKNO WYŁĄZOWE DACHOWE WG ZESTAWIENIA STOLARKI

- WYŁĄZ STROPOWY I SCHODOWY NIEUŻYTKOWE PODDASZE ODP. POŻAROWA 30minut WG ZESTAWIENIA STOLARKI I KARTY KATALOGOWEJ FIRMY FAKRO

RZUT WIĘZBY DACHOWEJ 1:50

UWAGA: WYMIARY ODLEGŁOŚCI MIĘDZY KROKWIAMI PRZYJĘTE W PRZYBLIŻENIU

UWAGA: BUDYNEK ISTNIEJĄCY - WYMIARY SPRAWDZIĆ W NATURZE

WIĘZBA DACHOWA DREWNIANA ISTNIEJĄCA W STANIE TECHNICZNYM DOBRYM POZOSTAJE BEZ ZMIAN. ZA WYJĄTKIEM PROJEKTOWANEGO WYCIECIA DWÓCH KROKWI PONIŻEJ PŁATWI I W TO MIEJSCE WYKONANIA CZTERECH NOWYCH KROKWI (POKAZANO NA RYSUNKU) - ZWIĄŻANE JEST TO Z PRZEBUDOWĄ KOMINÓW SPALINOWYCH I WĘTYLACYJNYCH. W PODOBNY SPOSÓB NALEŻY PRZEBUDOWAĆ FRAGMENT BELEK DREWNIANYCH STROPÓWYCH. ELEMENTY DREWNIANE KONSTRUKCJI DACHU I POSZYCIA PO WYMIANIE NALEŻY ZABEZPIECZYĆ "FOBOSENI" DO GRANIC NIEZAPALNOŚCI. NA PODDASZU ISTNIEJĄCY KOMIN NALEŻY ROZEBRAĆ, NOWY MUROWANY OTYNKOWAĆ TYNKIEM CEMENT. - WAP. KAT. III 15 mm. POZOSTAŁE PROJEKTOWANE PRZEWODY WENTYLACYJNE Z RUR SPIRO NALEŻY PROWADZIĆ W ISTNIEJĄCYCH PRZESTRZENIACH MIĘDZY BELKAMI STROPÓWYMI I KROKWIAMI ORAZ PŁATWIAMI. PRZEWODY WENTYLACYJNE Z RUR SPIRO NA PODDASZU NALEŻY OCIEPLIĆ WEŁNĄ MINERALNĄ NP. FIRMY ISOVER GR. 5CM I NA ZEWNĄTRZ ZABEZPIECZYĆ OPASKAMI STALOWYMI LUB TAŚMĄ FOLIOWANĄ KLEJĄCĄ.

UWAGA: SPOSÓB WYKONANIA KOMINÓW PROJEKTOWANYCH PONAD POŁACIĄ DACHOWĄ WG ODRĘBNEGO DETALU

PRAWA AUTORSKIE ZASTRZEŻONE

		Zespół Usług Projektowych w Biskupcu PRACOWNIA PROJEKTOWA arch. RADOŚLAW PRZYBYŁAK	
OBIEKT: BUDYNEK MIESZKALNY 2-RODZINNY		ADRES: ul. Wojsko Polskiego 12b, Biskupiec	
RZUT WIĘZBY DACH.		IMIE I NAZWISKO	UPR. BUD. A+K-3
SKALA 1:50	PROJEKTOWAŁ	mgr inż. arch. Radosław Przybylak	10.09.2008
	inż. Bogdan Przybylak	8.13.1.1.2	
DATA 12.2008	OPRACOWAŁ	tech. Teresa Młynowska	-
	mgr inż. arch. Tomasz Śladowski	3/2004/04	
SPRAWDZIŁ		inż. Karol Nowak	8.13.1.2