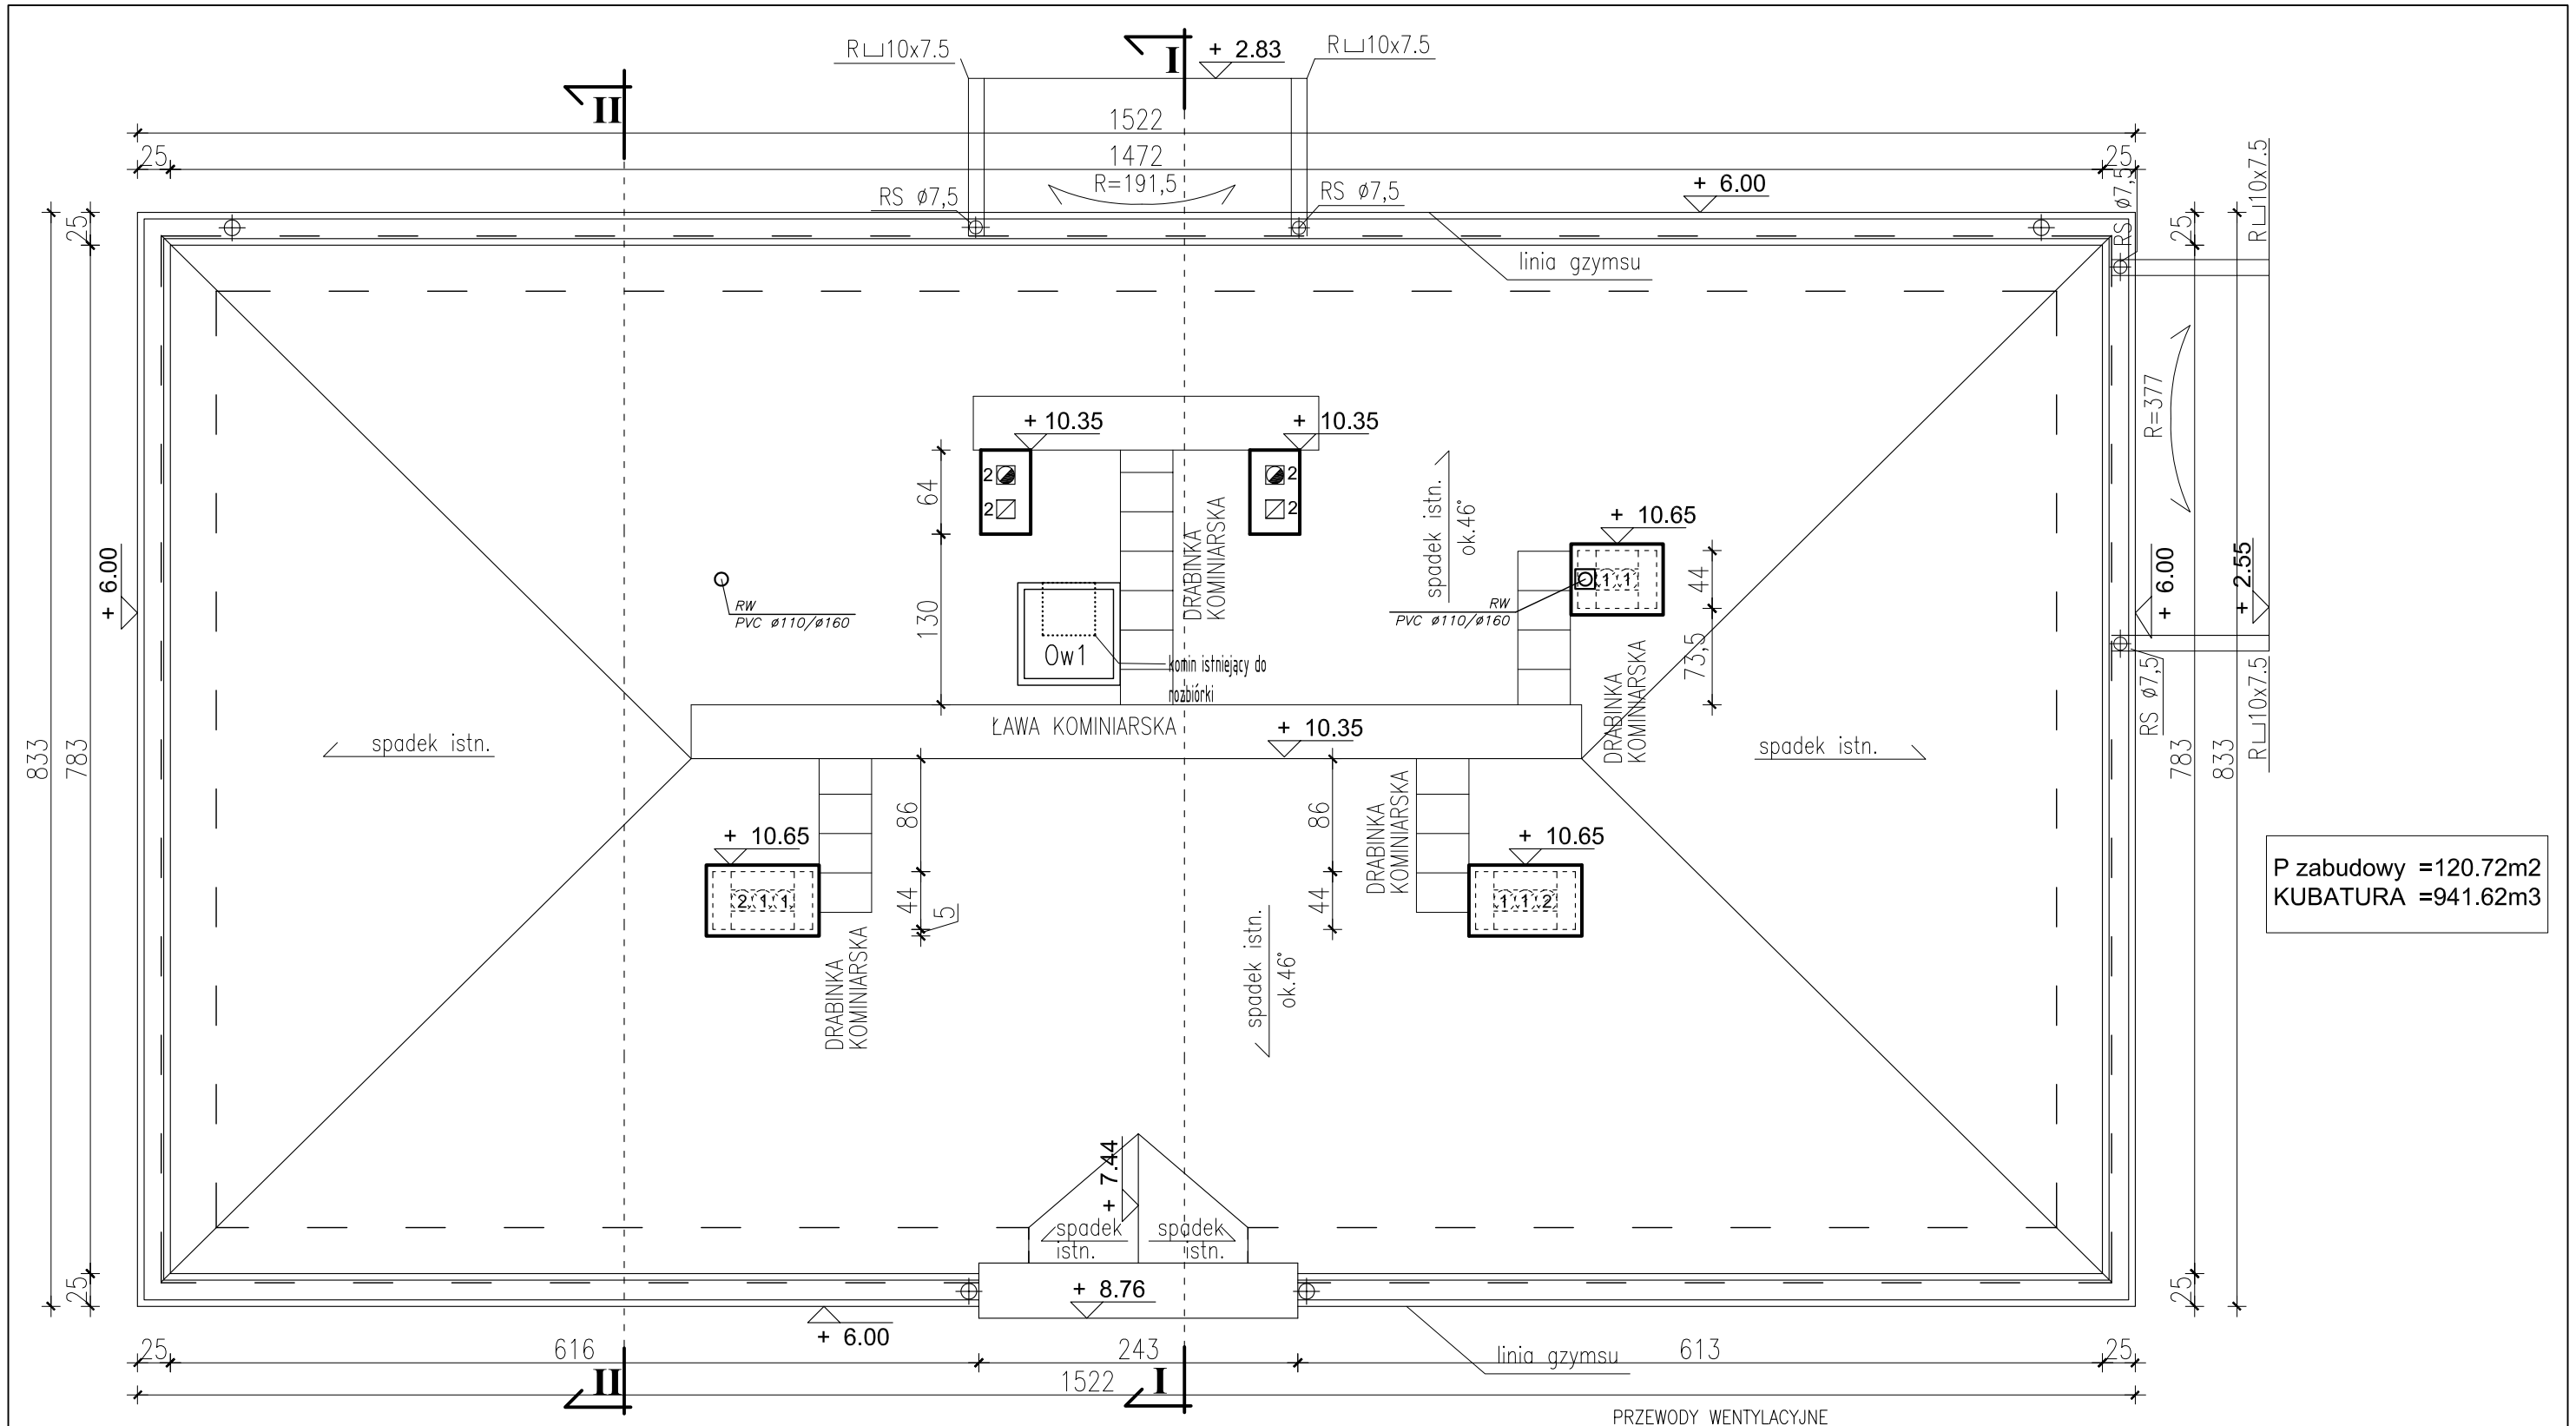

RZUT DACHU 1:50

UWAGA: SPOSÓB WYKONANIA KOMINÓW PROJEKTOWANYCH PONAD POŁACIĄ DACHOWĄ WG ODRĘBNEGO DETALU

UWAGA: PO OGLĘDZINACH RUR SPUSTOWYCH I RYNIEN - STWIERDZIĆ ZAKRES WYMIANY.

UWAGA:NA DACHU NALEŻY WYKONAĆ PŁOTKI ŚNIEGOWE
UWAGA:BUDYNEK ISTNIEJĄCY
-WYMIARY SPRAWDZIĆ W NATURZE

OZN. ŚCIĄGU KOMINA PONAD TĄ KONDYGNACJĄ

1 OZNACZENIE GRAF. PRZEWODU WENTYLACYJNEGO
Z RUR SPIRO WENTYLUJĄCEGO AKTUALNĄ KONDYGNACJĘ NP.:
"NR.1" – WENTYLUJE PARTER(1 KOND. WENTYLOWANA)
"NR.2" – WENTYLUJE PIĘTRO(2 KOND. WENTYLOWANA)

Ow1 - OKNO WYŁAZOWE DACHOWE WG ZESTAWIENIA STOLARKI

PRZEWODY WENTYLACYJNE PROJEKTOWANE

KOMIN ISTNIEJĄCY –WENTYLACJA

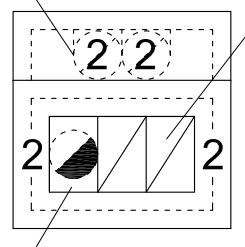

KOMIN SPALINOWY

PRAWA AUTORSKIE ZASTRZEŻONE

ZESPÓŁ USŁUG PROJEKTOWO-INWESTYCYJNYCH W BISKUPCU
PRACOWNIA PROJEKTOWA arch.RADOSŁAW PRZYBYLAK

OBIEKT: BUDYNEK MIESZKALNY 2–RODZINNY
ADRES: ul.Wojska Polskiego 12b, Biskupiec

RZUT DACHU		IMIE I NAZWISKO	UPR.BUD.	A+K–4
SKALA 1:50	PROJEKTOWAŁ	mgr inz.arch. Radosław Przybylak inz. Bogdan Przybylak	10/WMOKK/2006 §13.1.1 i 2	
DATA 12.2008	OPRACOWAŁ	tech. Teresa Młynowska	–	
	SPRAWDZIŁ	mgr inz.arch. Tomasz Śladowski inz. Karol Nowak	3/2004/OL §13.1.2	