



1. przełożenie i uzupełnienie pokrycia z dachówki ceramicznej holenderskiej
2.łaty 4x6cm co warstwa dachówki
3.kontrłaty 3x6cm co krokiew
4.folia dachowa zbrojona
5.istn. deskowanie na zakład-wymiana
6.istn. krokwie 13x16cm co 120-80cm
7. przestrzeń techniczna poddasza

WIDOK
AKSONOMETRYCZNY
DASZKU

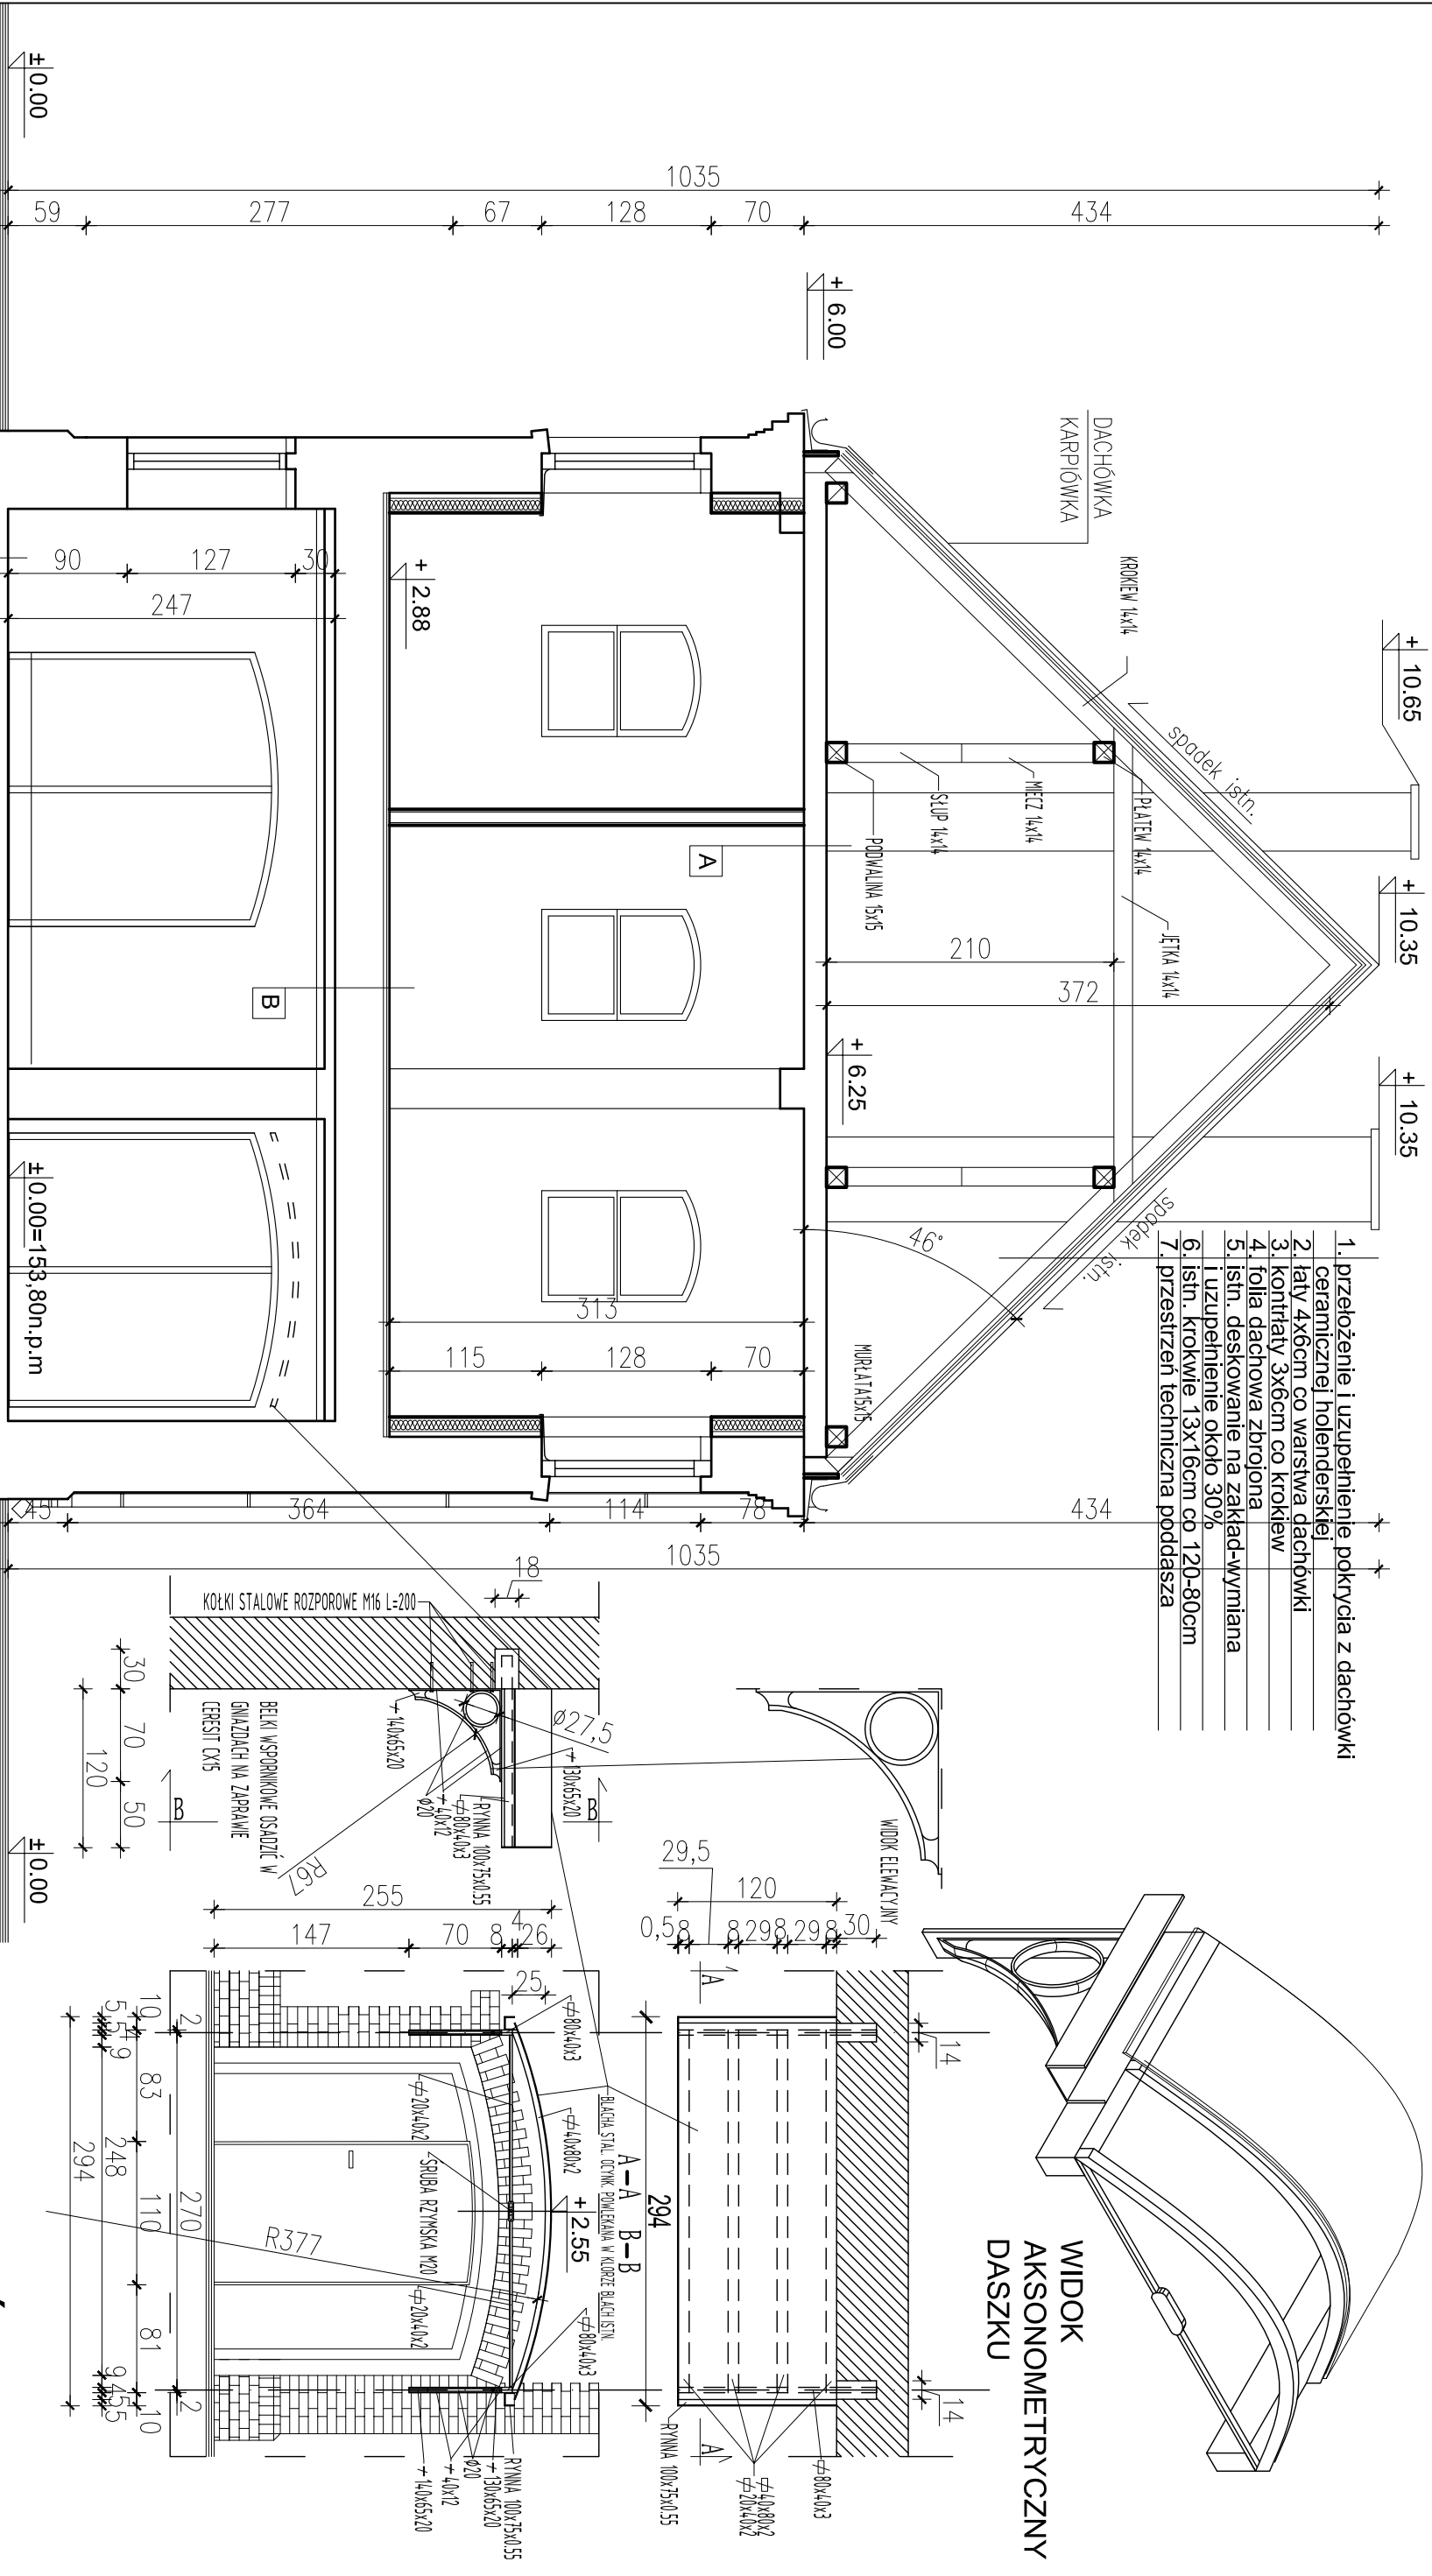

PRZEKRÓJ II-II 1:50

PRAWA AUTORSKIE ZASTRZEŻONE

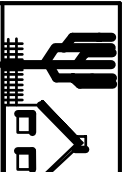		Zespół Usług Projektowych - I Inwestycyjnych w Biskupcu	
PRACOWNIA PROJEKTOWA arch. RADOŚLAW PRZYBYŁAK		OBIEKT: BUDYNEK MIESZKALNY 2-RODZINNY	
ADRES: ul.Wojśko Polskiego 12b, Biskupiec		IMIE I NAZWISKO	
PRZEKRÓJ II-II		UFR.BUD.: A+K-6	
SKALA 1:50		PROJEKTOWAŁ mgr inż.arch. Radosław Przybylak	
DATA 12.2008		OPRACOWAŁ inż. Bogdan Przybylak	
		tech. Teresa Młynowska	
		mgr inż.arch. Tomasz Śladowski	
		inż. Karol Nowak	
		3/2004/0c	
		813.1.2	

LEGENDA:

- Hw=** – WYSOKOŚĆ WEWNĄTRZ POMIESZCZEŃ
- ROZBIÓRKI ODCINKOWE
- ŚCIANA ISTNIEJĄCA
- ZAMUROWANIA
- ŚCIANA PROJEKTOWANA WEWNĘTRZNA – 12 wg FIRMY ISOVER/REGIPS (KARTY KATALOGOWE ZA ZESTAWIENIEM STOLARKI)

- Na istniejącej posadzce betonowej:
- gres antypoślizgowy i mrozoodporny
 - istniejące podłoże betonowe 8 - 10 cm
 - popodsyпка z piasku ubita gr. 10÷15cm
 - grunt rodzimy

- A**
- proj. podłoga-deska 3.2cm (istn. do rozbiórki)
 - proj.łaty dystansowe 6x15cm przybite do krokwi
 - istn. belki stropowe 18x25cm
 - istn. polepa gliniana do wymiany na wełnę mineralną "ISOVER"25cm
 - proj. paroizolacja z folii paroprzepuszczalnej
 - istn. deskiowanie nad ślepym pułapem
 - proj.łaty 4x6cm co 30cm
 - proj. płyta K-G GKF-12.5cm
 - w systemie "KNAUF 611" (R)E 30

- B**
- proj. panele podłogowe lub terakota w miejsce rozbiieranej deski podlog.
 - proj. płyta OSB 2.5cm
 - proj. guma"R" na istn. listwach dystansowych lub paski płyty pilśniowej miękkiej 12.5mm
 - istn. legaty podłogowe 14x14cm
 - istn. polepa gliniana i gruz luzem do wymiany na wełnę mineralną "ISOVER" 12 cm .
 - proj. paroizolacja z folii paroprzepuszczalnej
 - istn. strop ceramiczny odcinkowy
 - na belkach stalowych dwuteowych
 - tylnk cementowo - wapienny kat.II