


PLAN ELEMENTÓW PRZEBUDOWY SCHODÓW ŻELBETOWYCH PŁYTOWO - ŻEBROWYCH Z PARTERU NAPIĘTRO

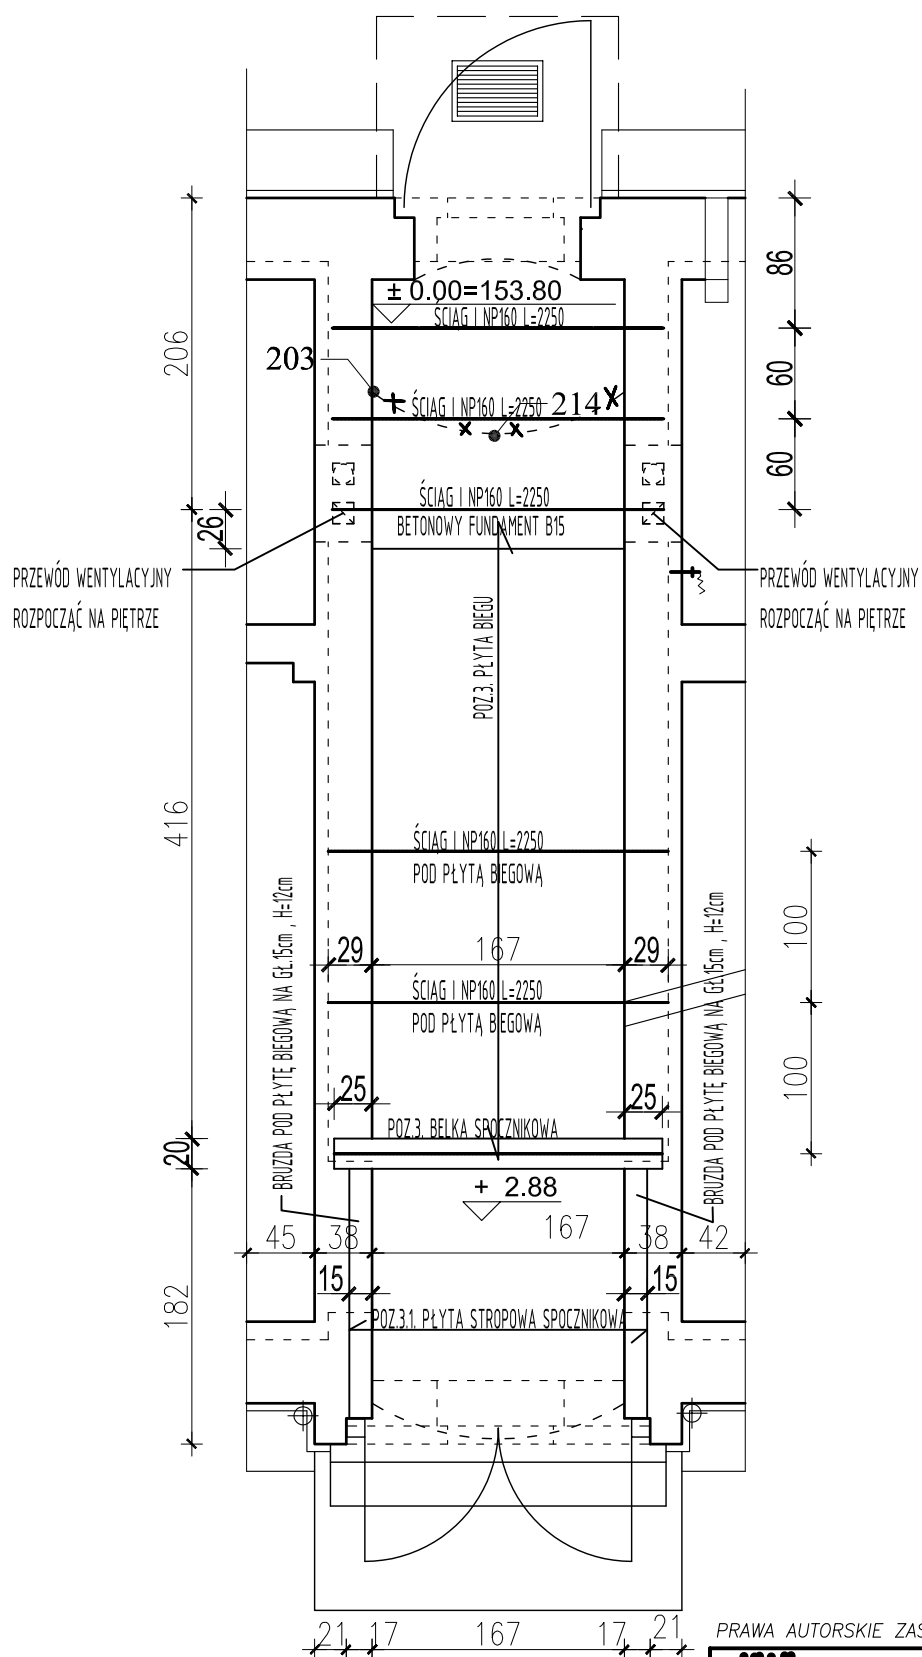

PRAWA AUTORSKIE ZASTRZEŻONE

		ZESPÓŁ USŁUG PROJEKTOWO-INWESTYCYJNYCH W BISKUPCU	
PLAN ELEMENT. SCHODÓW		OBIEKT: BUDYNEK MIESZKALNY WIELORODZINNY ADRES: ul. Wojska Polskiego 12b, Biskupiec	
SKALA 1:50	PROJEKTANT OPRACOWAŁ DATA 12.2008	IMIE I NAZWISKO inż. Bogdan Przybylak mgr inż.arch. Radosław Przybylak inż. Karol Nowak	UPR.BUD. §13.1.1 i 2 10/WMOKK/2006 §13.1.2
			K-1