


Instalacja wod-kan, c.w., c.o. i gazowa

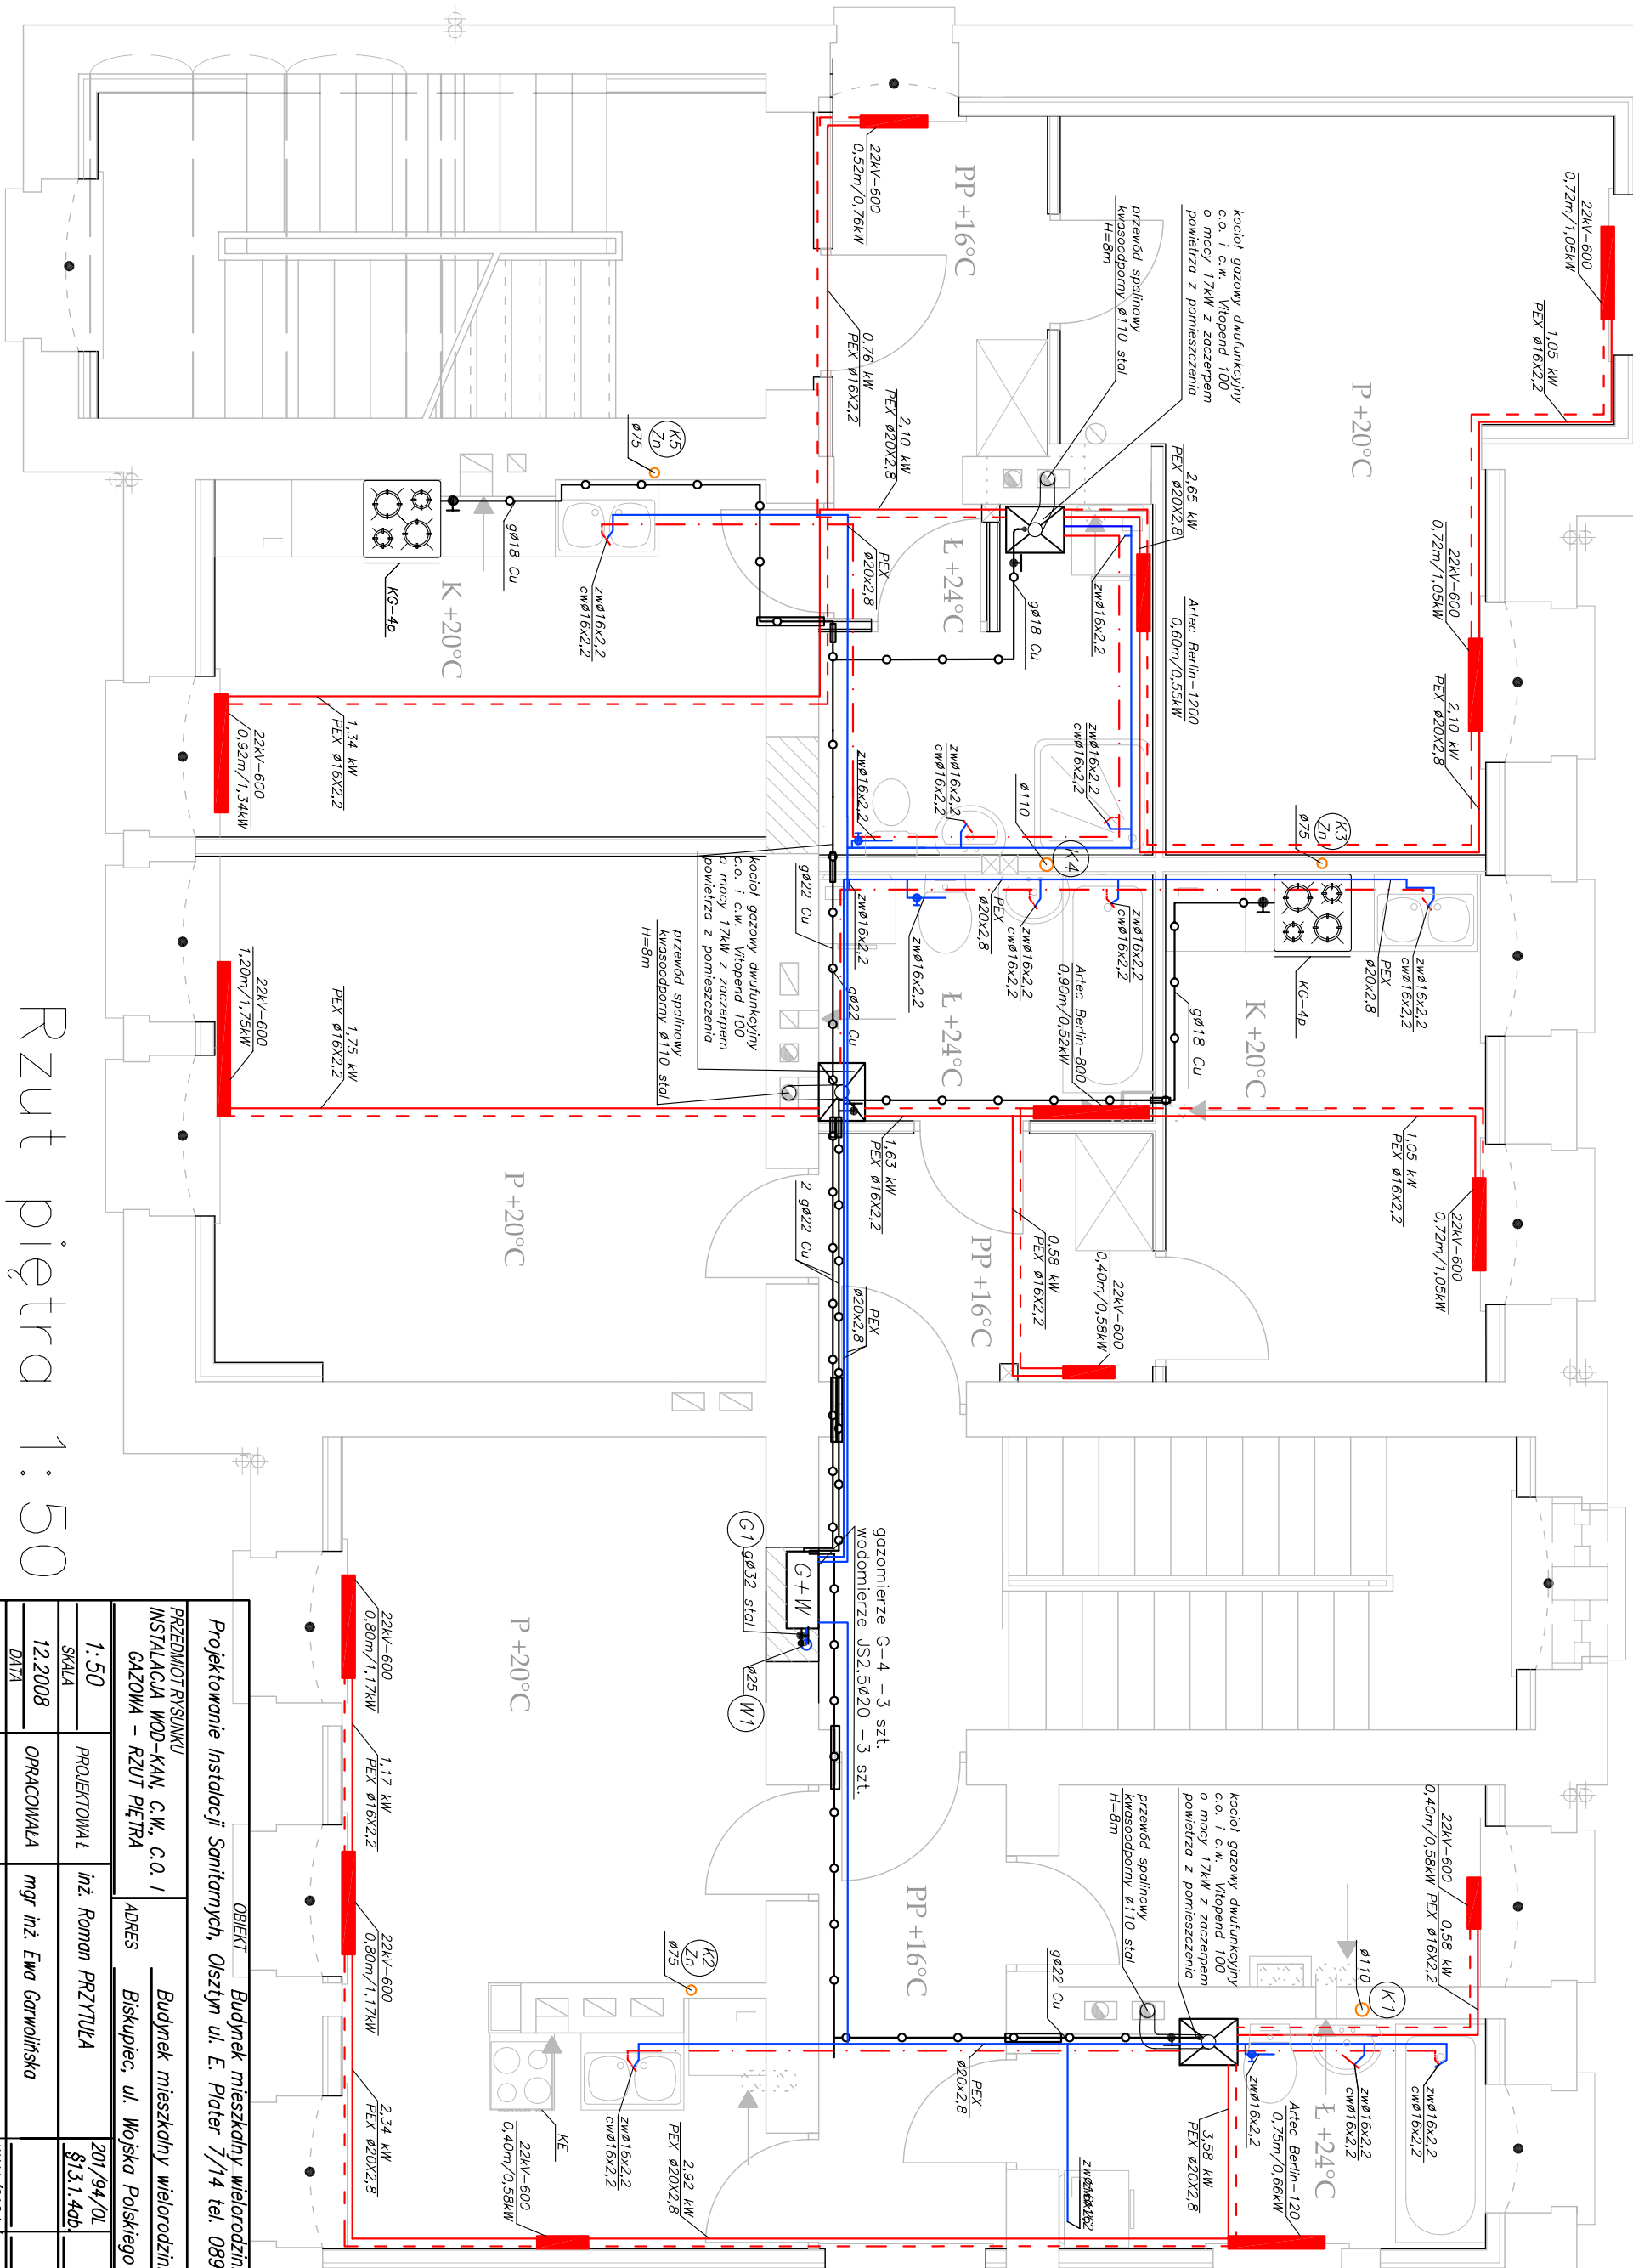

RZut piętra 1:50

PRZEDMIOT RYSUNKU				OBIEKT			
INSTALACJA WOD-KAN, C.W., C.O. I GAZOWA – RZUT PIĘTRA				Budynek mieszkalny wielorodzinny			
GAZOWA – RZUT PIĘTRA				Biskupiec, ul. Wojska Polskiego 12			
1:50	PROJEKTOWAŁ	inż. Roman PRZYTUŁA	201/94/0L	S			
SKŁAŁA	OPRACOWAŁA	mgr inż. Ewa Garwińska	§13.1.4ob.				
DATA							
	SPRAWDZIŁ	mgr inż. Bartosz MAJOKOWSKI	WAM/0124/PWOS/06				BRANŻA
NR ZLECENIA			UPRĄMN			PODPIS	NR RYS.