


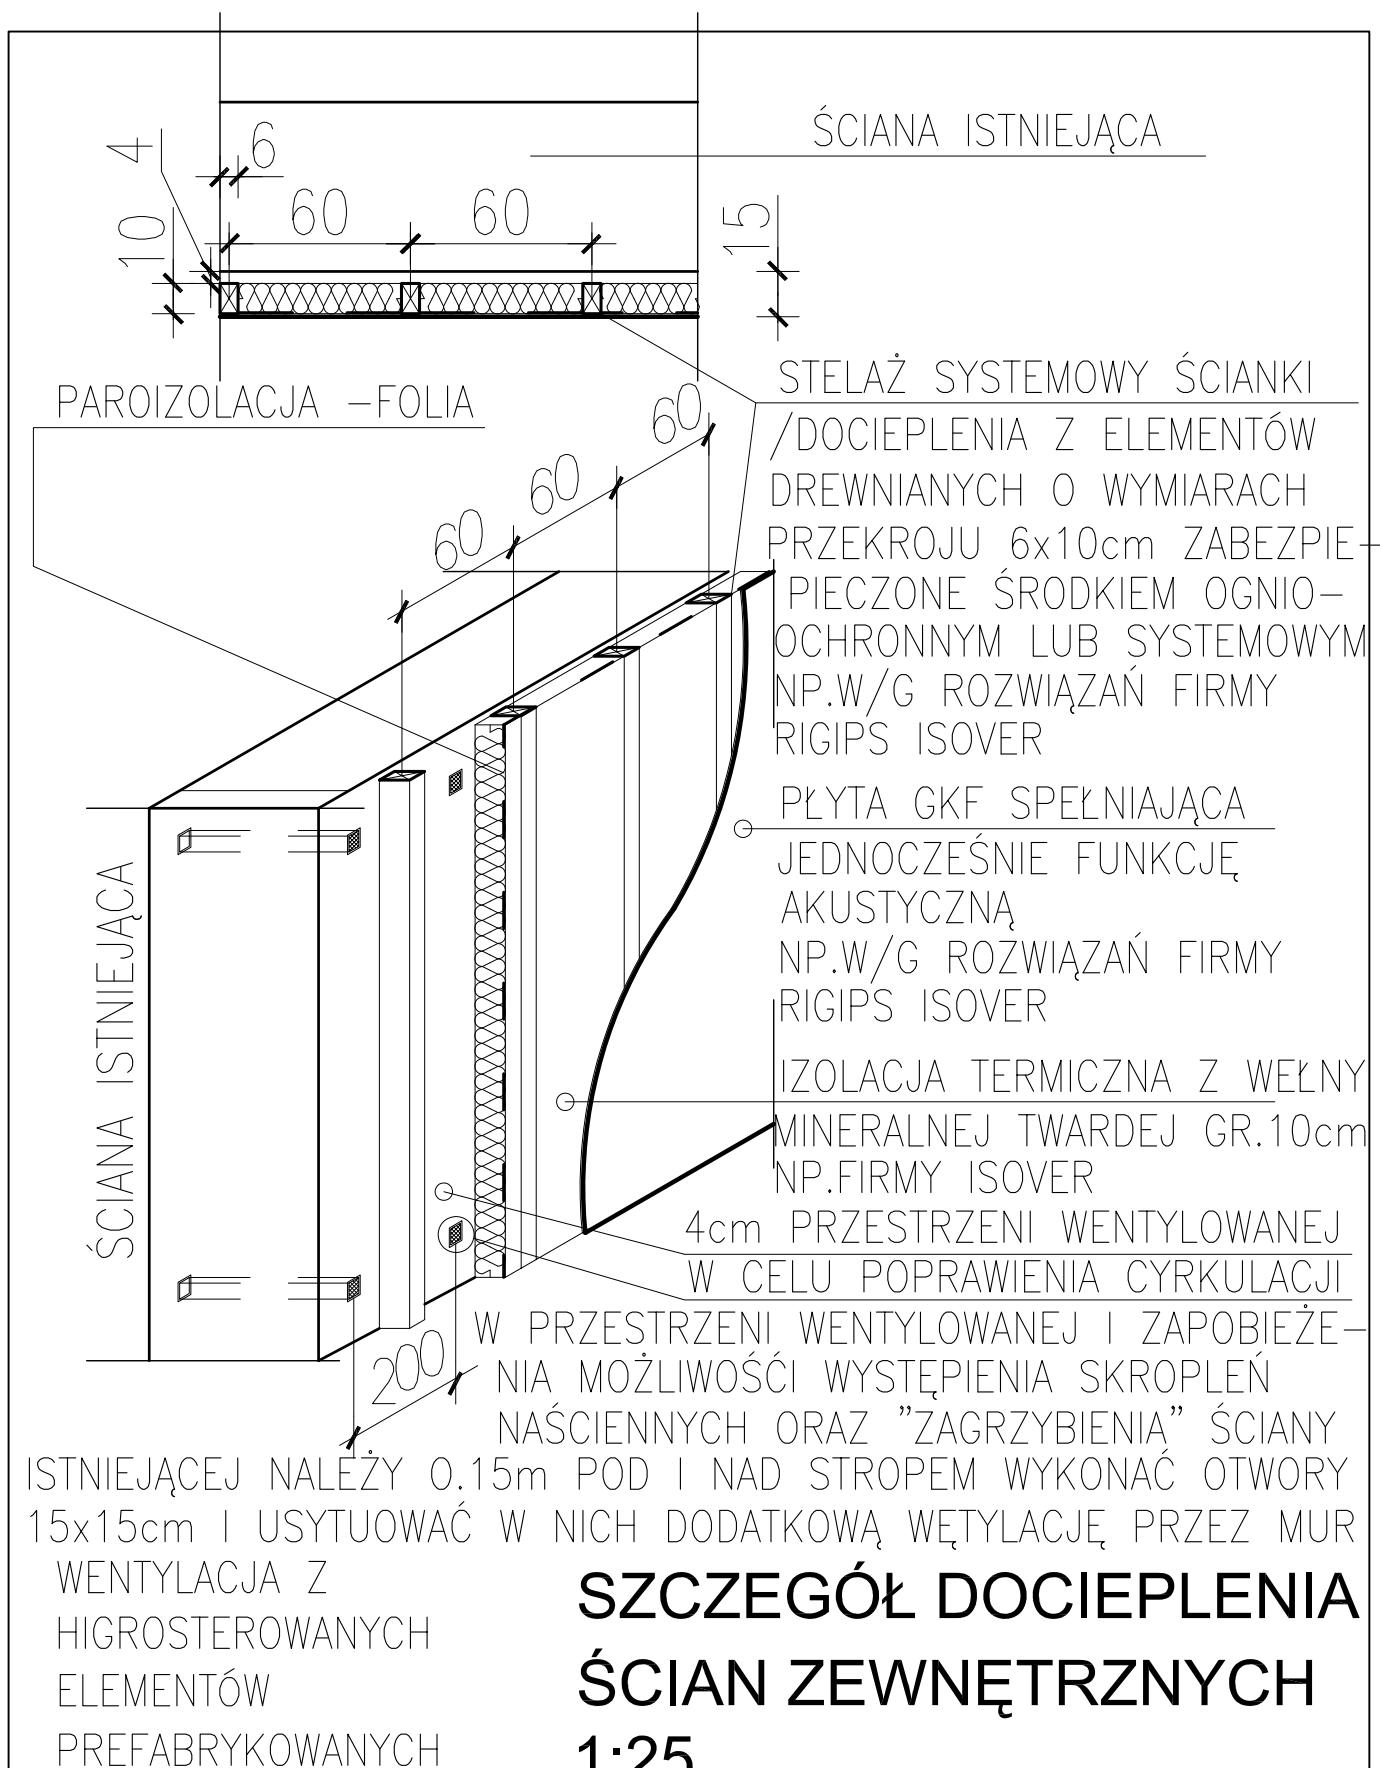

SZCZEGÓŁ DOCIEPLENIA ŚCIAN ZEWNĘTRZNYCH 1:25

PRAWA AUTORSKIE ZASTRZEŻONE

		ZESPÓŁ USŁUG PROJEKTOWO-INWESTYCYJNYCH W BISKUPCU PRACOWNIA PROJEKTOWA arch.RADOSŁAW PRZYBYŁAK	
		OBIĘKT: BUDYNEK MIESZKALNY 2-RODZINNY	
		ADRES: ul.Wojaka Polskiego 12b, Biskupiec	
SZCZEGÓŁ DOCIEPLENIA			
SKALA 1:25	PROJEKTOWAŁ	mgr inż.arch. Radosław Przybylak	10/MMOKK/ 2006
DATA 12.2008	OPRACOWAŁ	_____	_____
	SPRAWDZIŁ	mgr inż.arch. Tomasz Śladowski	3/2004/OL
	ZUP-I Biskupiec	inż. Bogdan Przybylak	§13.1.1 i 2

UPR.BUD. **A-12**