


Instalacja kanalizacji sanitarnej

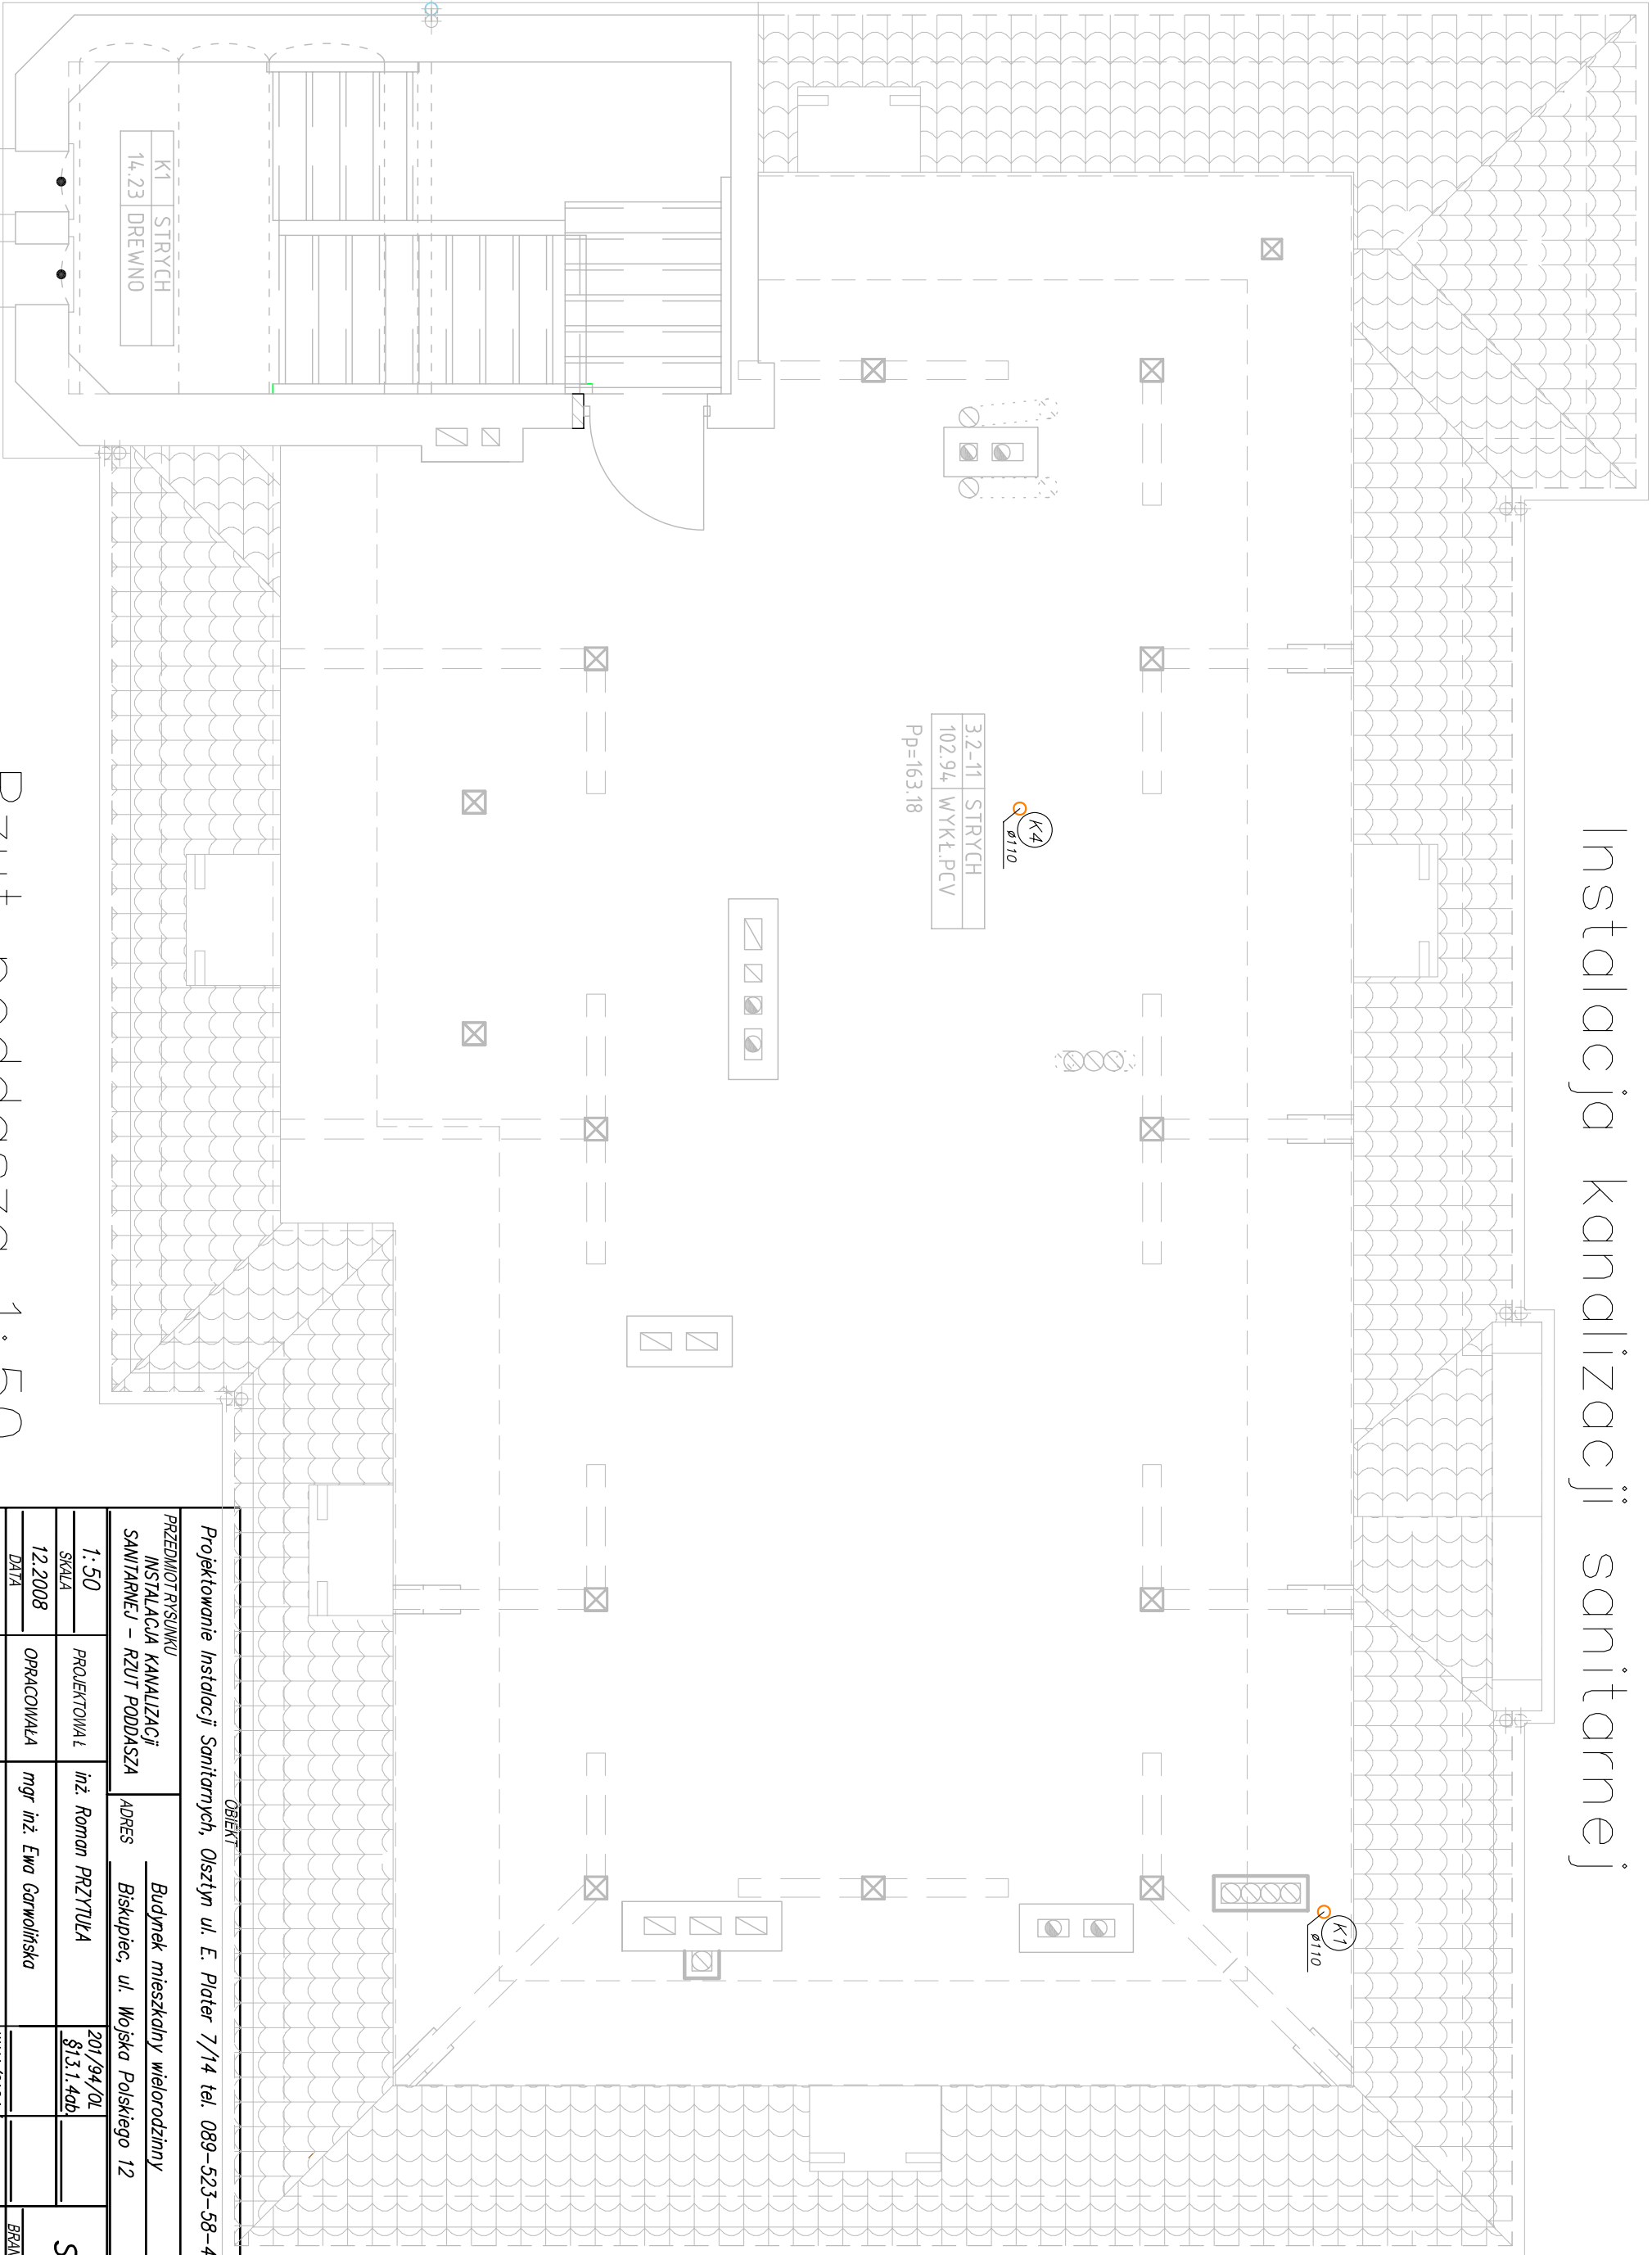

Rzut poddasza 1:50

Projektowanie Instalacji Sanitarnych, Olsztyn ul. E. Piłster 7/14 tel. 089-523-58-47			OBIEKT		
PRZEDMIOT RYSUNKU INSTALACJA KANALIZACJI SANITARNEJ – RZUT PODDASZA			Budynek mieszkalny wielorodzinny Biskupiec, ul. Wojska Polskiego 12		
1:50	PROJEKTOWAŁ	inż. Roman PRZYTUŁA	201/94/OL	S	
SKŁAŁA	OPRACOWAŁA	mgr inż. Ewa Garwolińska	§13.1.4ob.		
DATA	SPRAWDZIŁ	mgr inż. Bartosz MAJOKOWSKI	WAM/0124/ PWOS/06		
NR ZLECENIA			UPRĄMIN	PODPIS	BRANŻA 03 NR RYS.