


Instalacja kanalizacji sanitarnej

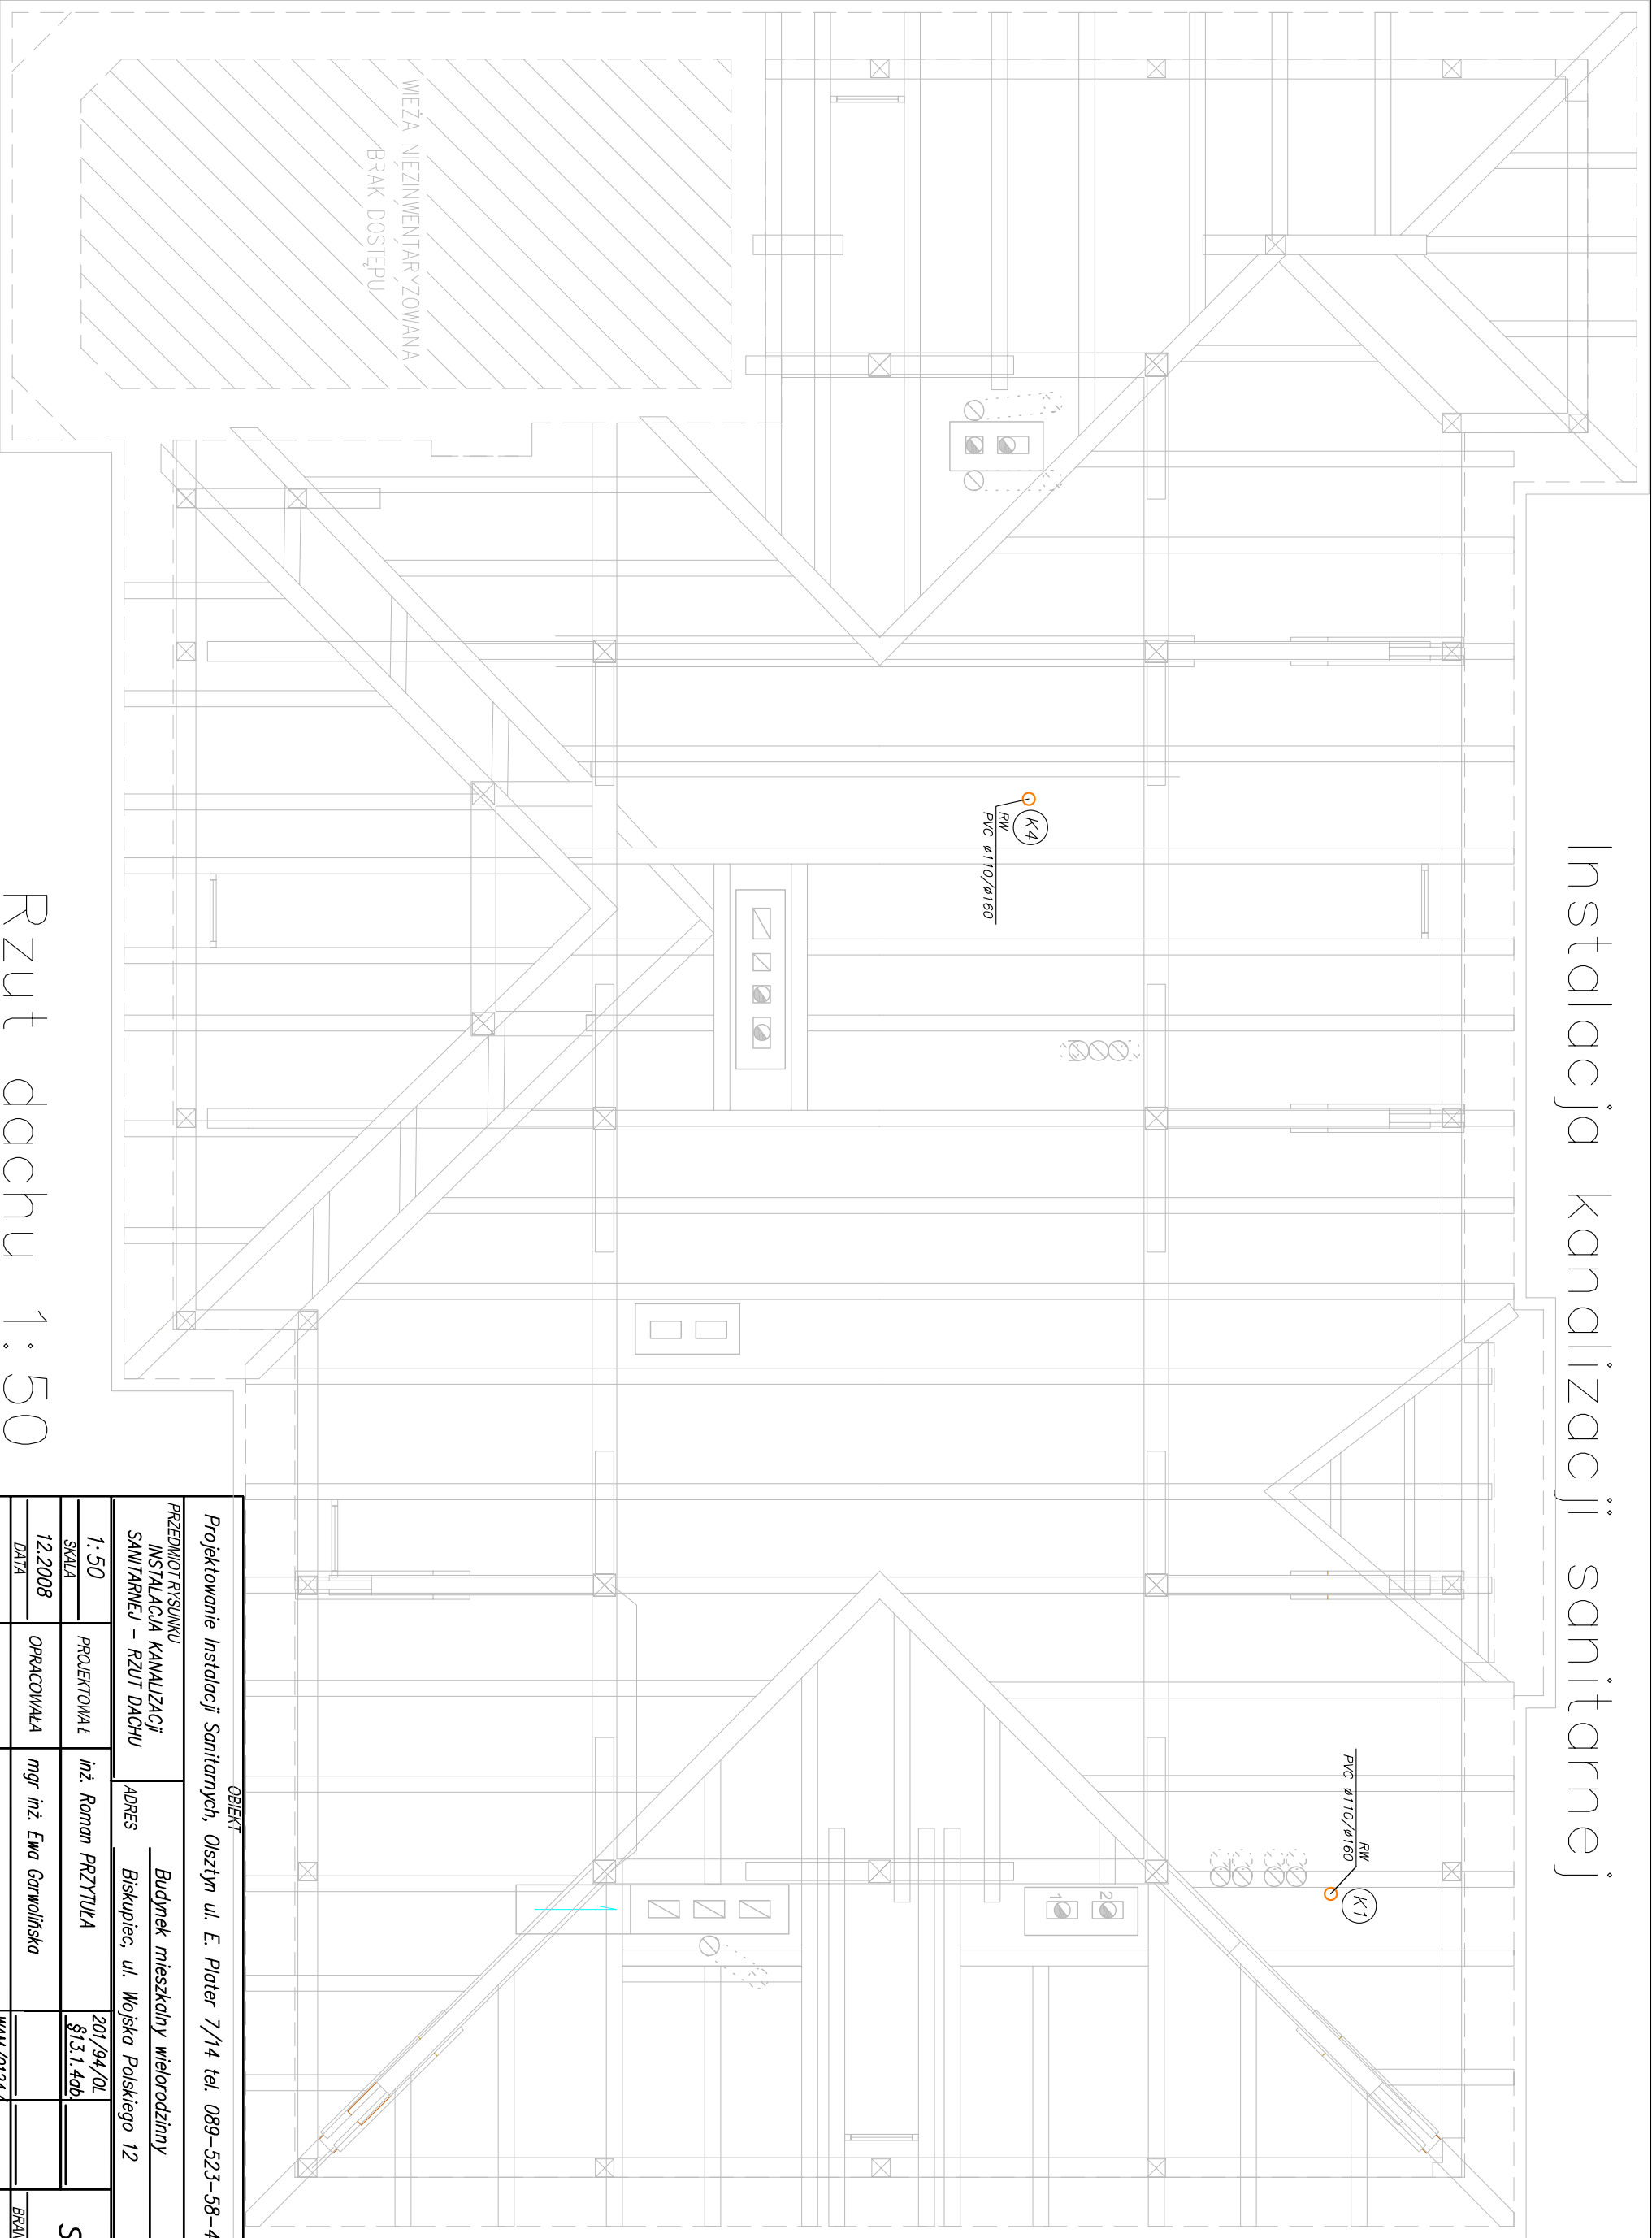

Rzut dachu 1:50

OBIEKT				Projektowanie Instalacji Sanitarnych, Osztyn ul. E. Piłster 7/14 tel. 089-523-58-47			
PRZEDMIOT RYSUNKU				Budynek mieszkalny wielorodzinny			
INSTALACJA KANALIZACJI				Biskupiec, ul. Wojska Polskiego 12			
SANITARNEJ – RZUT DACHU							
1:50	PROJEKTOWAŁ	inż. Roman PRZYTUŁA	201/94/0L	S			
SKŁAŁA	OPRACOWAŁA	mgr inż. Ewa Garwolińska	§13.1.4ob.				
12.2008	DATA						
	SPRAWDZIŁ	mgr inż. Bartosz MAJOKOWSKI	WAM/0124/ PWOS/06				
			UPRĄMN				
NR ZLECENIA			PODPIS	04			
				BRANŻA			
				NR RYS.			