
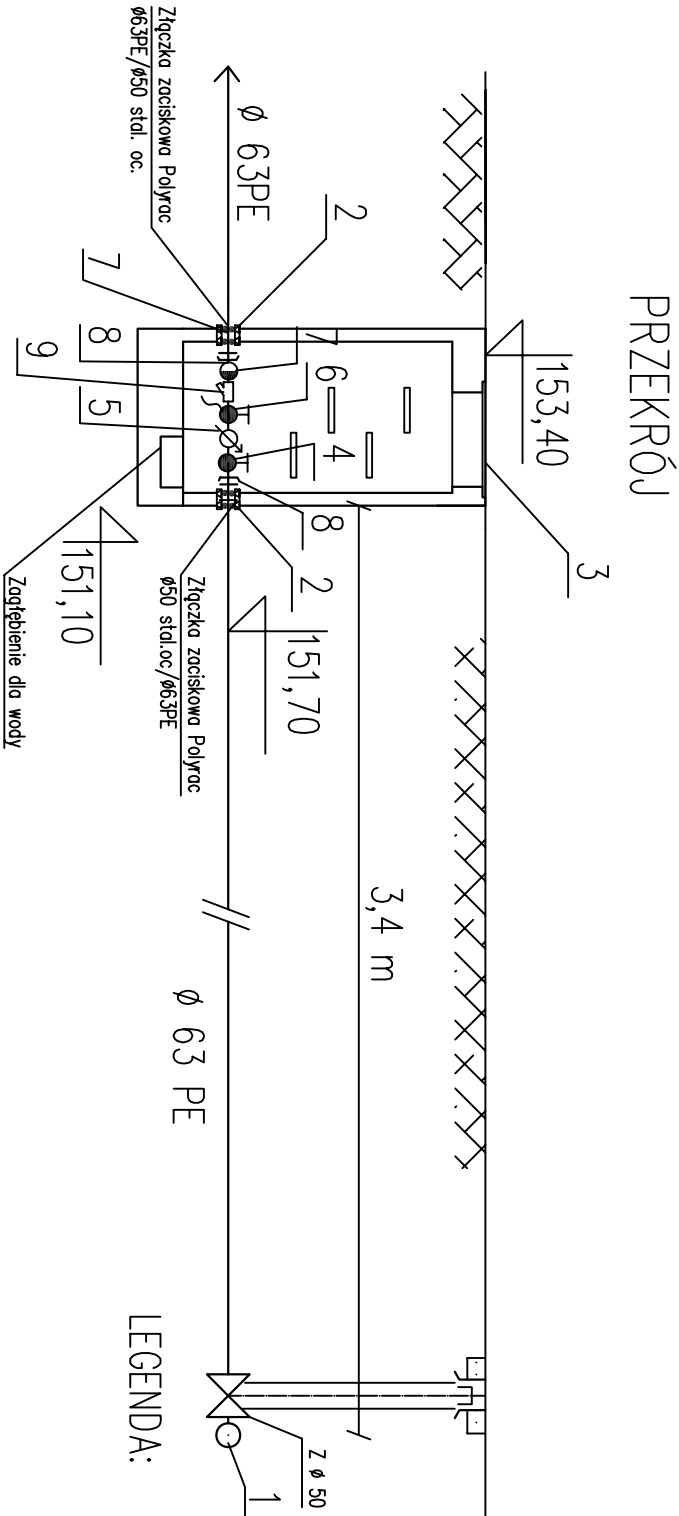


Schemat studni wodomierzowej Ø1200”SW”

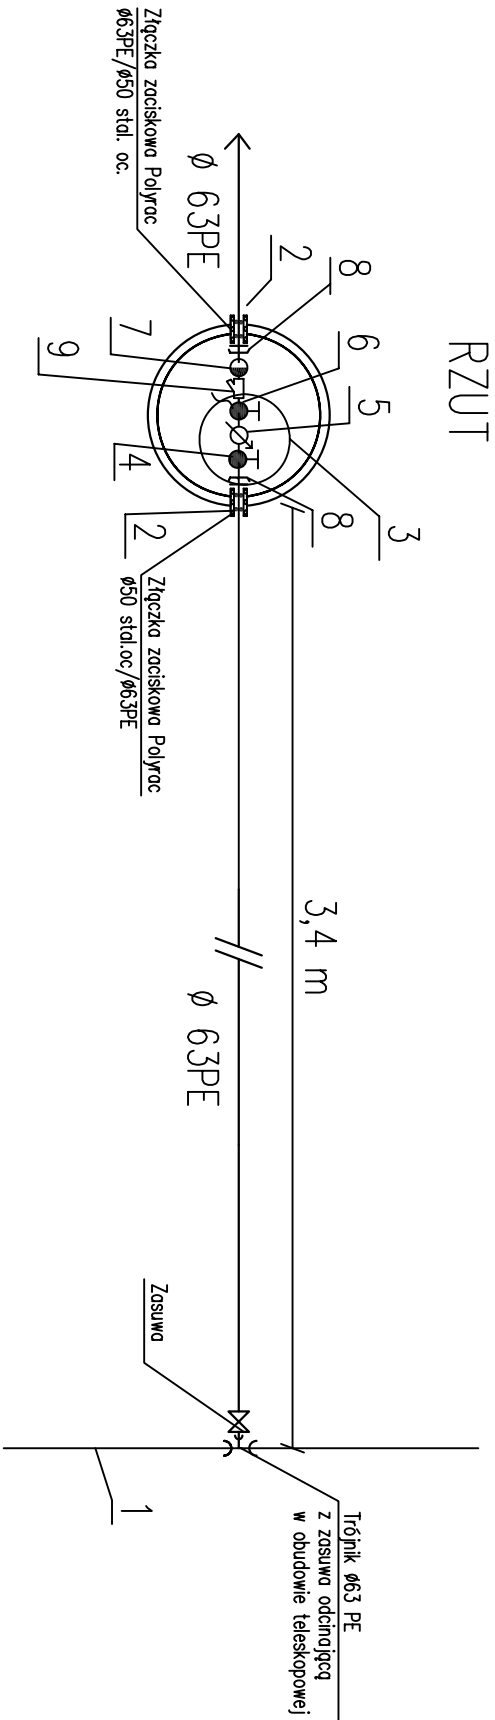

- 1.Istniejący wodociąg uliczny Ø80.
- 2.Uszczelnienie bitumiczne
- 3.Właz żeliwny typu ciężkiego Ø600
- 4.Zawór odcinający Ø50
- 5.Wodomierz jednostrumieniowy JS-6 Ø32 POWOGAZ
6. Zawór odcinający z kurkiem spustowym Ø50
- 7.Zawór zwrotny antyskażeniowy SOCLA BA Ø50 DANFOSS
- 8.Kompensator kołnierzowy Ø50
9. Filtar F76S Ø50 Honeywell

Skala 1:50

Projektowanie Instalacji Sanitarnych, Olsztyn ul. E. Piłater 7/14 tel. 089-523-58-47		OBIEKT Budynak mieszkalny wielorodzinny	
PRZEDMIOT RYSUNKU		Budynak mieszkalny wielorodzinny	
RZUT I PRZĘKRÓJ STUDNI WODOMIERNICZEJ		AdRES Biskupiec, ul. Wojska Polskiego 12	
1:50	PROJEKTOWAŁ	inż. Roman PRZYTYŁA	201/94/OL
SKŁAŁA			§13.1.4ob.
12.2008	OPRACOWAŁA	mgr inż. Ewa Garwińska	
DATA			
	SPRAWDZIŁ	mgr inż. Bartosz MAŁKOWSKI	WAM/0124/ PWOS/06
NR ZLECENIA			UPRĄMIN PODPIS NR RYS.