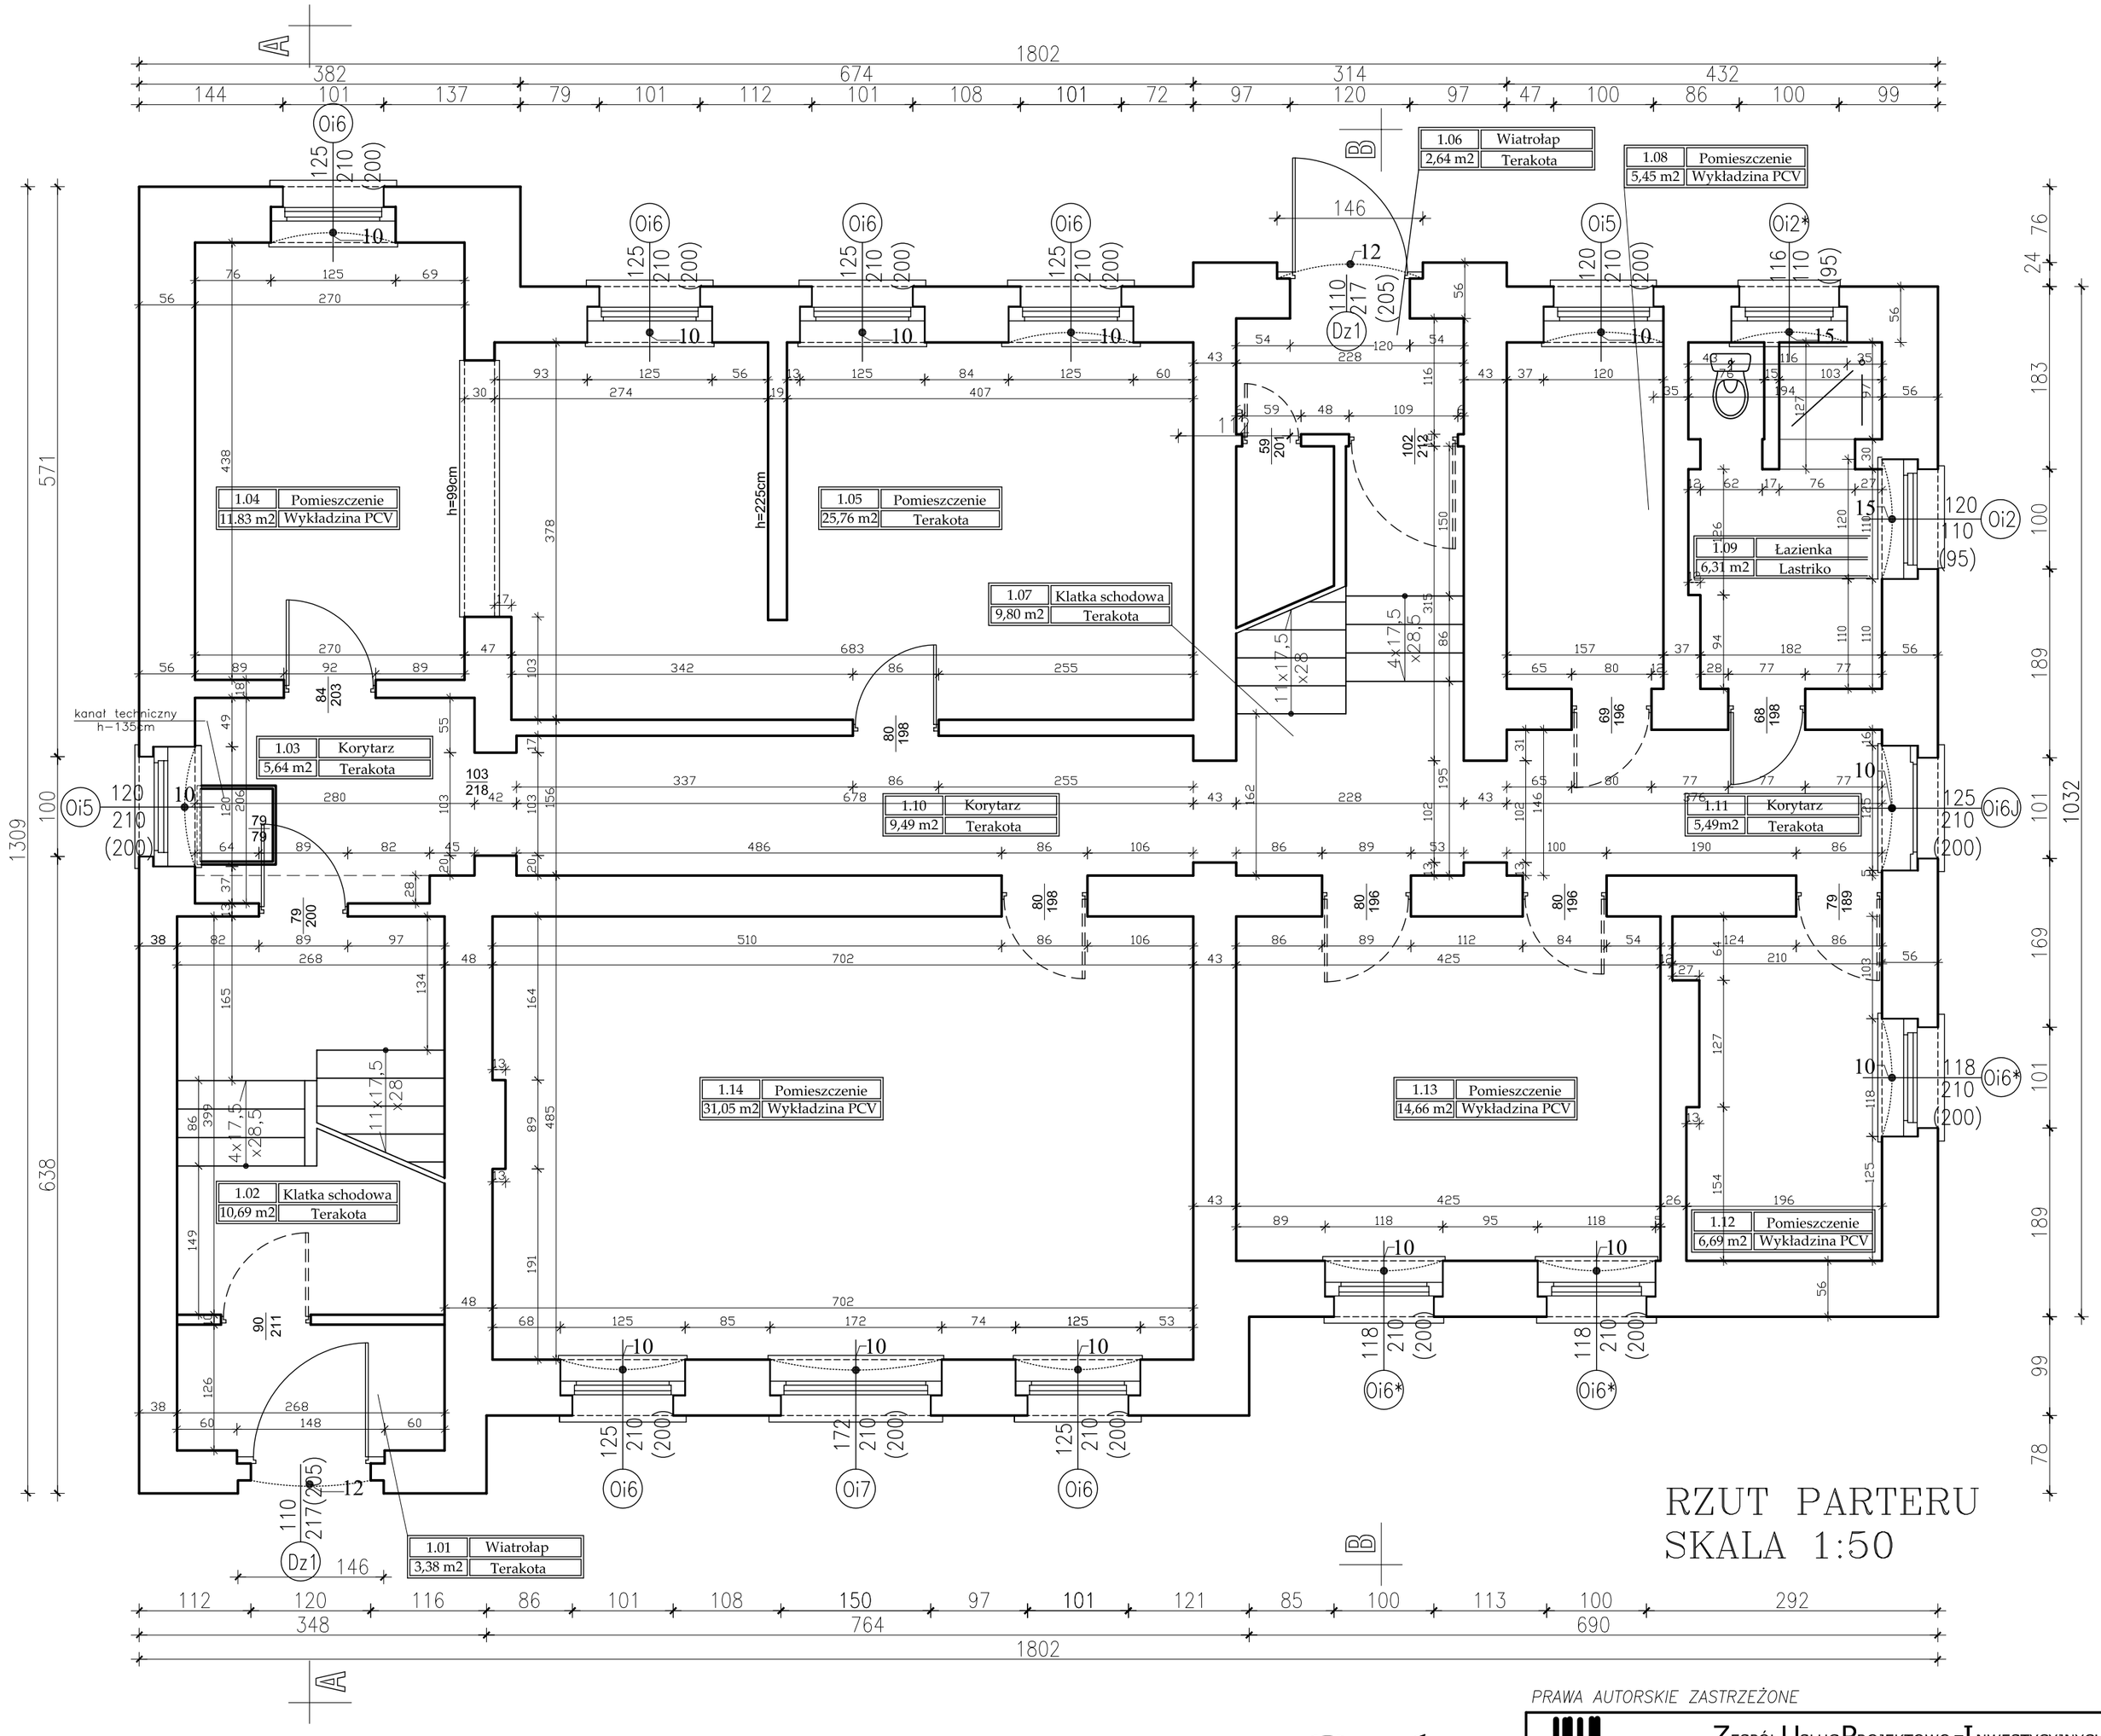

RZUT PARTERU
SKALA 1:50

PRAWA AUTORSKIE ZASTRZEŻONE

ZESPÓŁ USŁUG PROJEKTOWO-INWESTYCYJNYCH W BISKUPCU

OBIEKT: BUDYNEK INTERNATU – INWENTARYZCJA

ADRES: Wojska Polskiego 12, Biskupiec

RZUT PARTERU		IMIĘ I NAZWISKO	UPR.BUD.	i-1
SKALA 1:50	PROJEKTOWAŁ	inż. Bogdan Przybylak	§13.1.1 i 2	
		mgr inż.arch. Radosław Przybylak	10/WMOKK/2006	
DATA 03.2008	ASYSTENT	inż. Piotr Weraksa		