


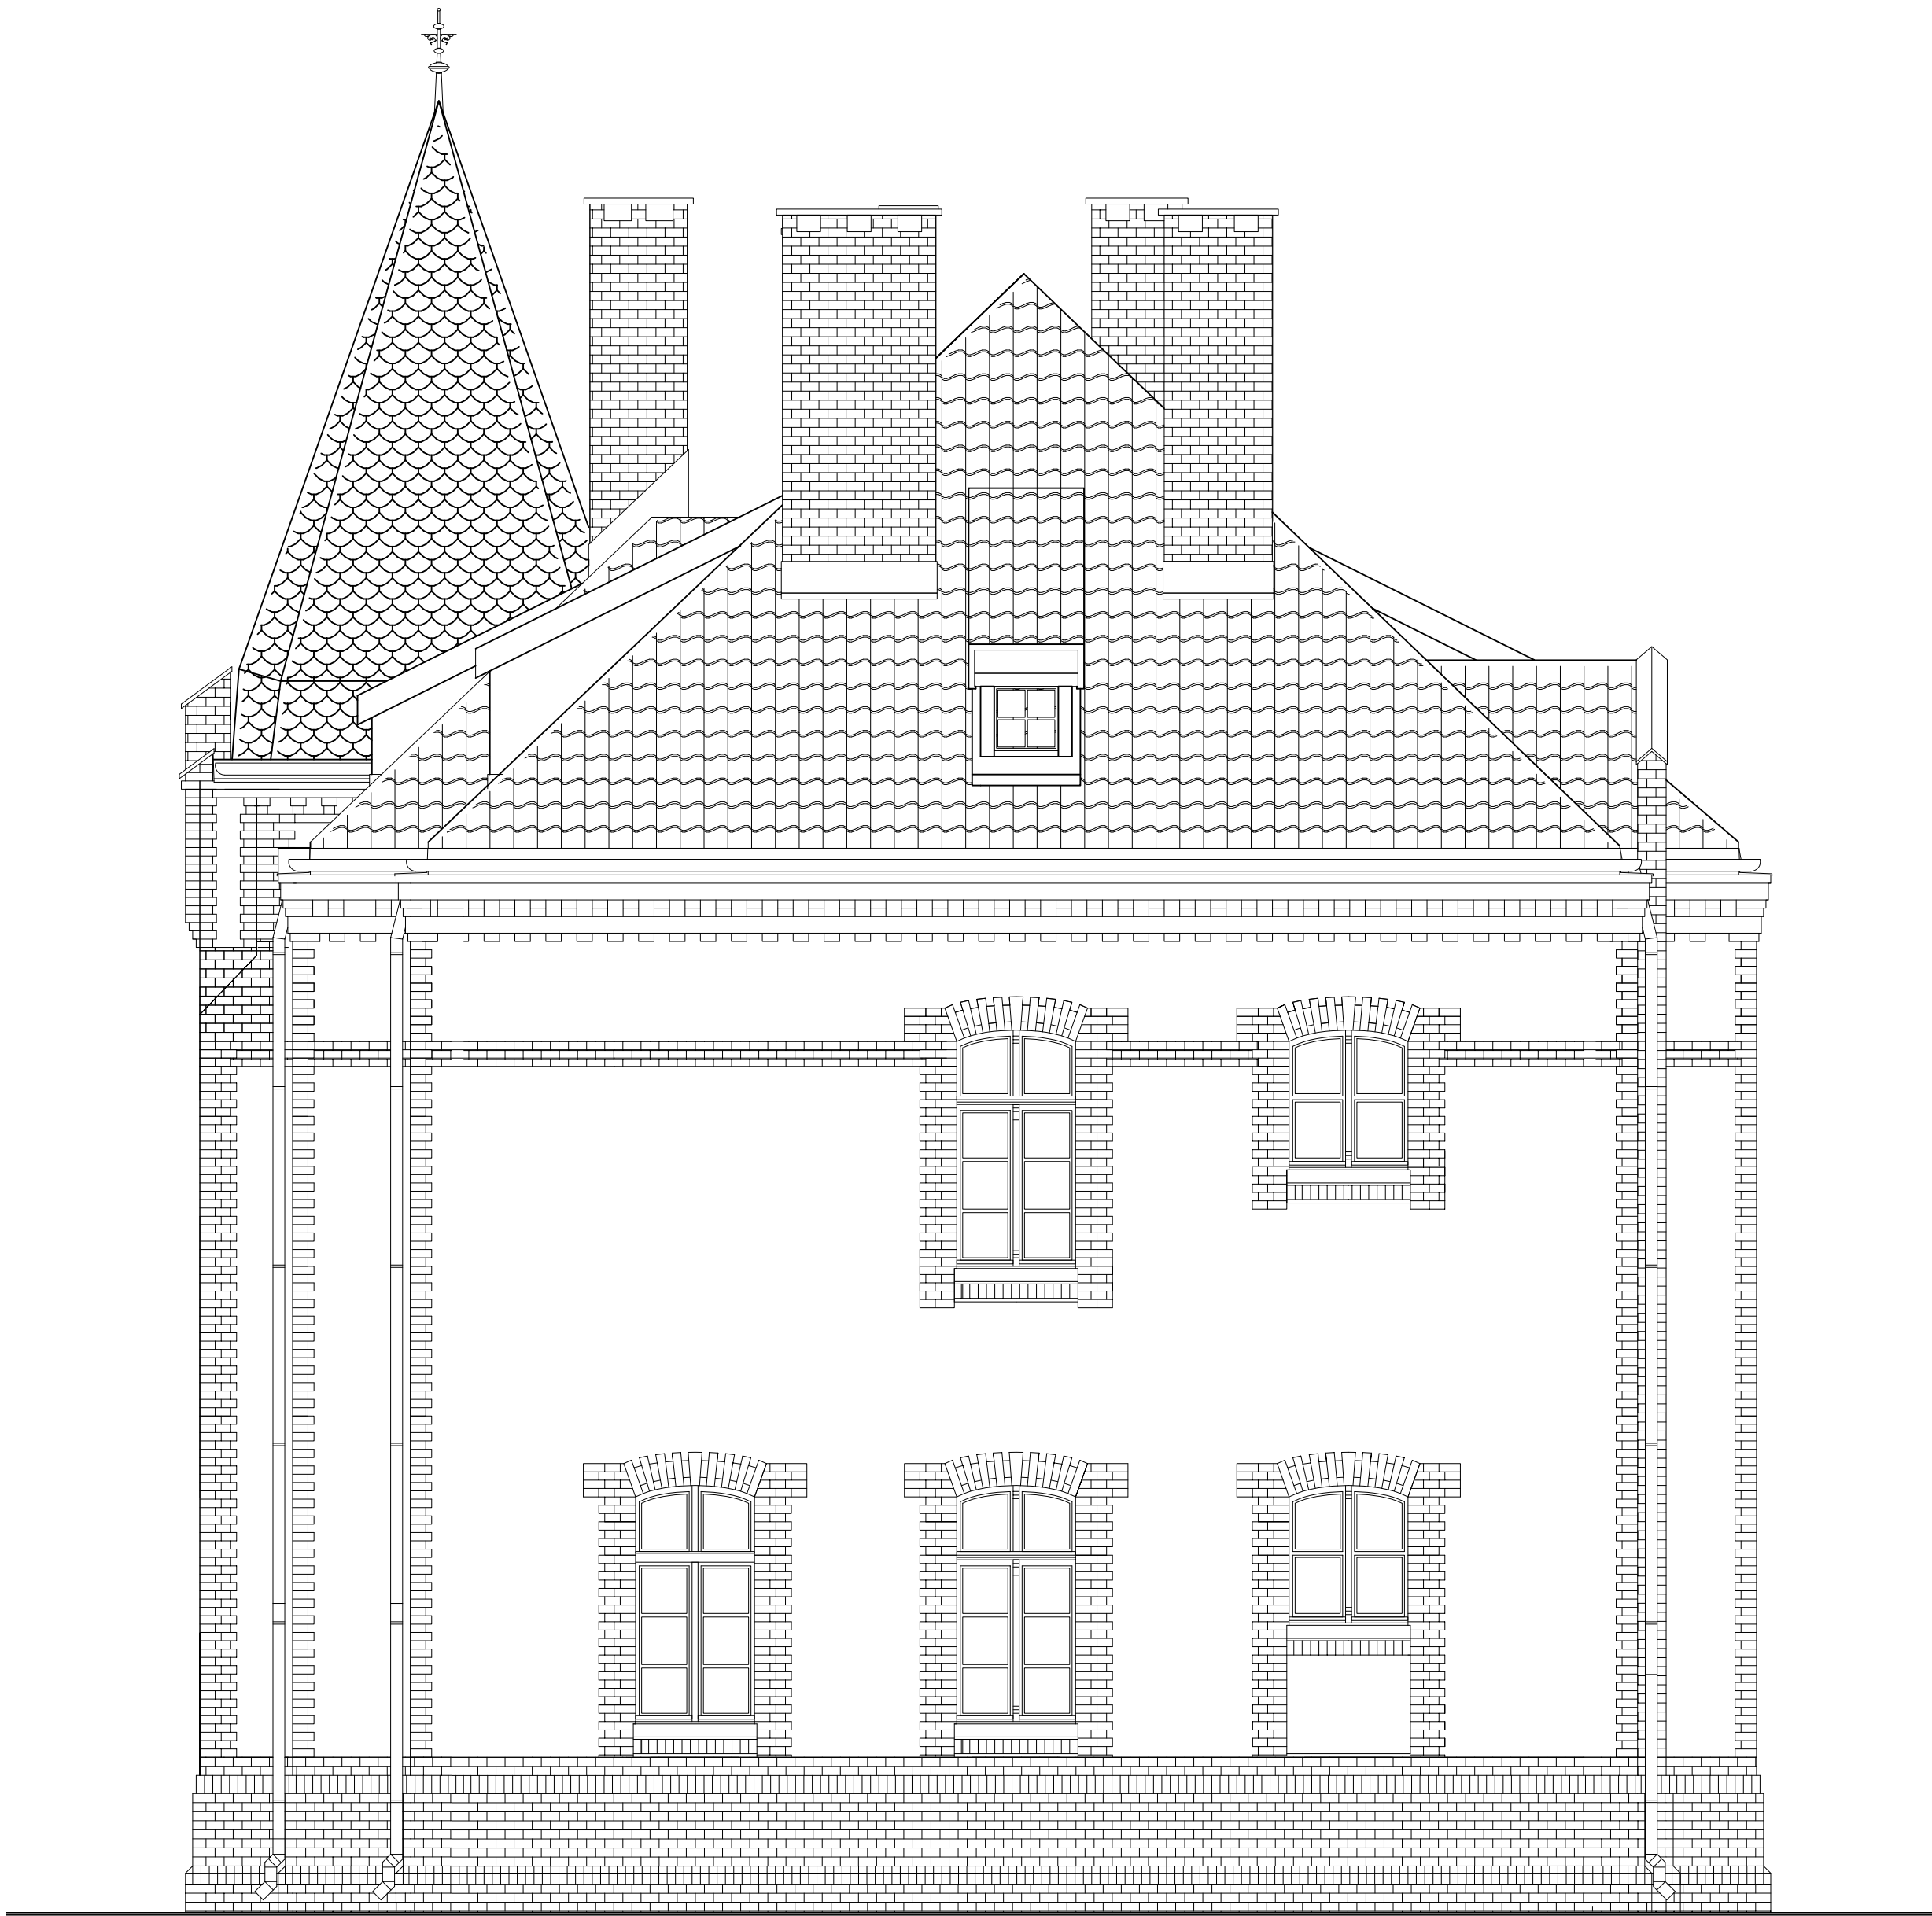

ELEWACJA PŁN-WSCH 1:50

PRAWA AUTORSKIE ZASTRZEŻONE

		ZESPÓŁ USŁUG PROJEKTOWO-INWESTYCYJNYCH W BISKUPCU		
		OBIEKT:	BUDYNEK INTERNATU – INWENTARYZCJA	
		ADRES:	Wojska Polskiego 12, Biskupiec	
ELEWACJA PŁN-WSCH		IMIE I NAZWISKO	UPR.BUD.	i-10
SKALA 1:50	PROJEKTOWAŁ	inż. Bogdan Przybylak	§13.1.1 i 2	
		mgr inż.arch. Radosław Przybylak	10/MMOKK/ 2006	
DATA 03.2008	ASYSTENT	inż. Piotr Weraksa		