


DETALE W DWÓCH TYPACH STOLARKI ZGODNIE
Z ZESTAWINIEM STOLARKI


WIDOK OD ZEWNĄTRZ

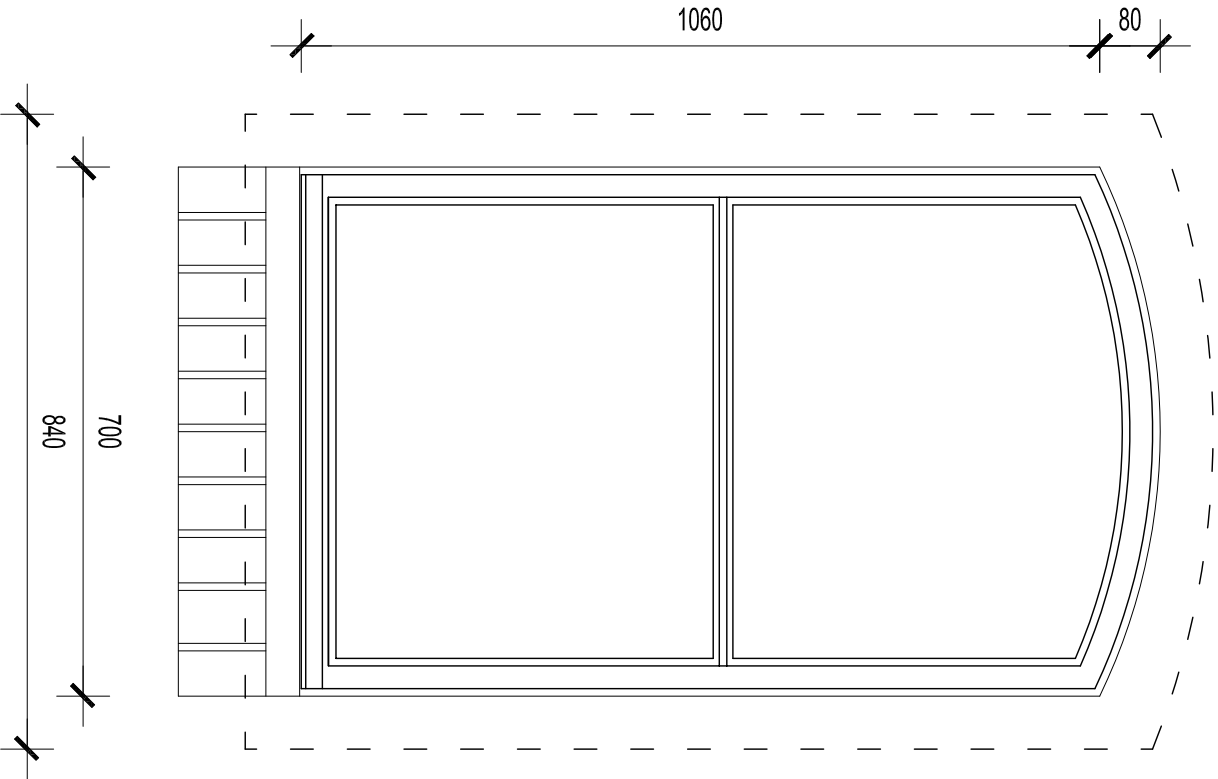



STOLARKA DRUGIEGO TYPU
KOŁOR:BIAŁY

- DWURAMOWA JEDNOSKRZYDŁOWA "SKRZYNKOWA"Z ŁUKIEM W GÓRZE
RAMY. SKRZYDŁO ROZWIERANE.
ZAMYKANIE RAMY. WEWNĘTRZNEJ ZEWNĘTRZNEJ WYGLĄDA TAK
SAMO.WYSTĘPUJE POPRZECZNY STAŁYM ŚLEMIONEM BRAK
ELEMENTÓW OZDOBNYCH RAM

WIDOK OD WNEŹRZA

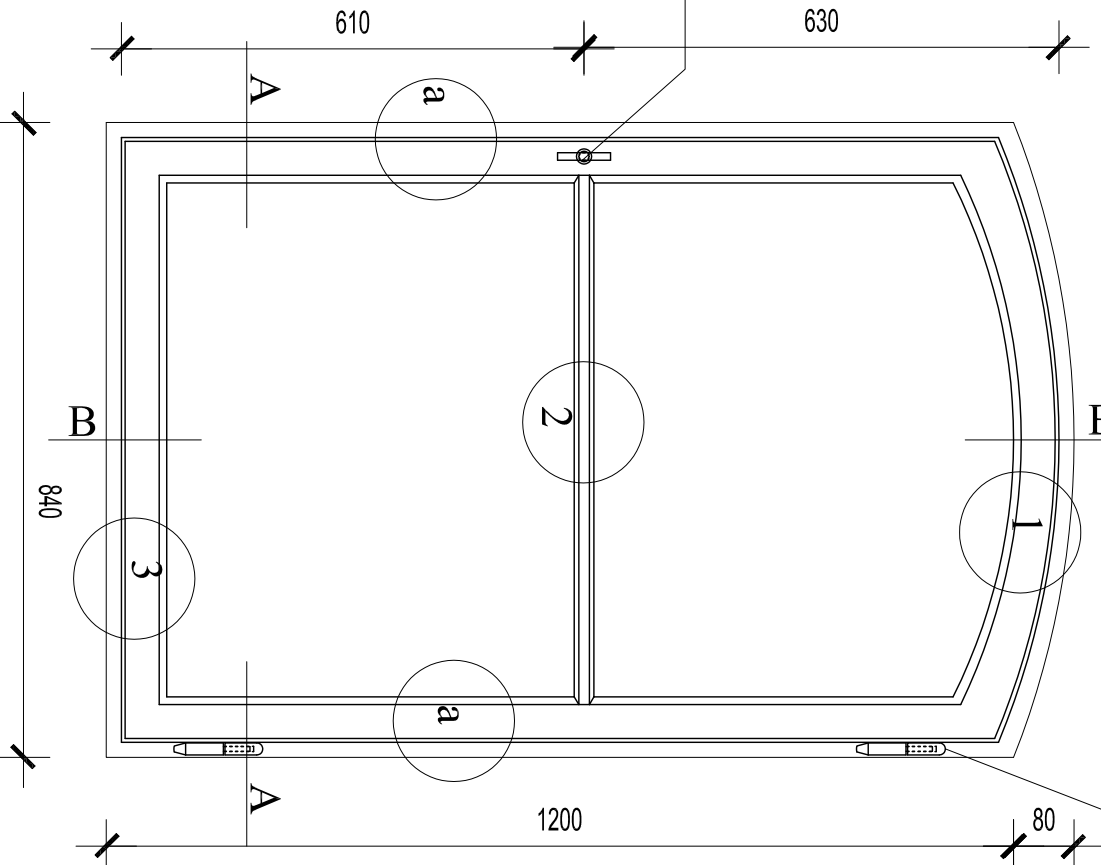

A-A

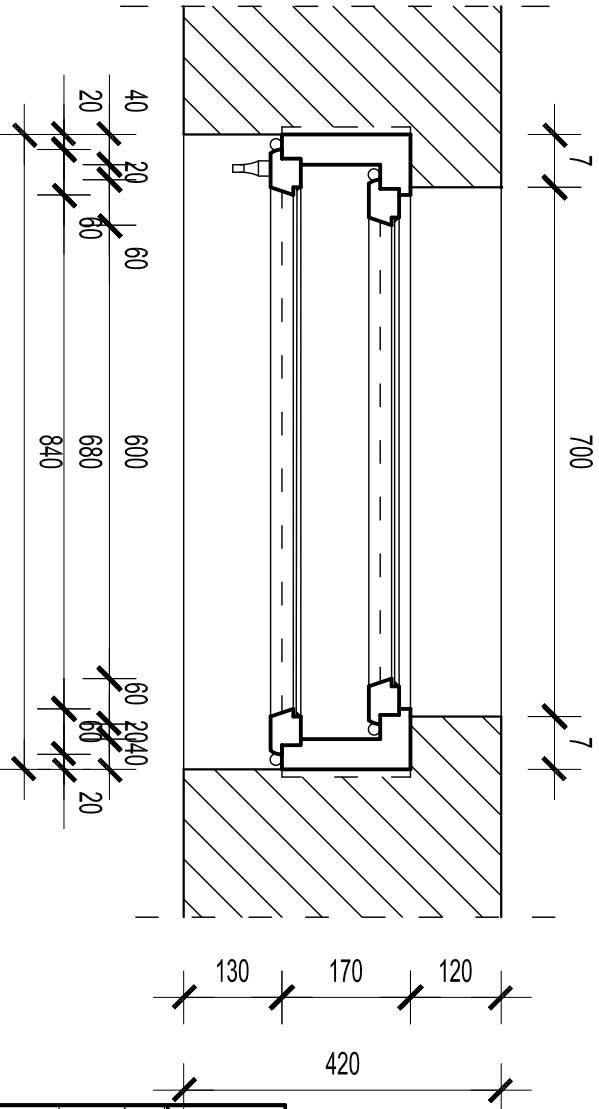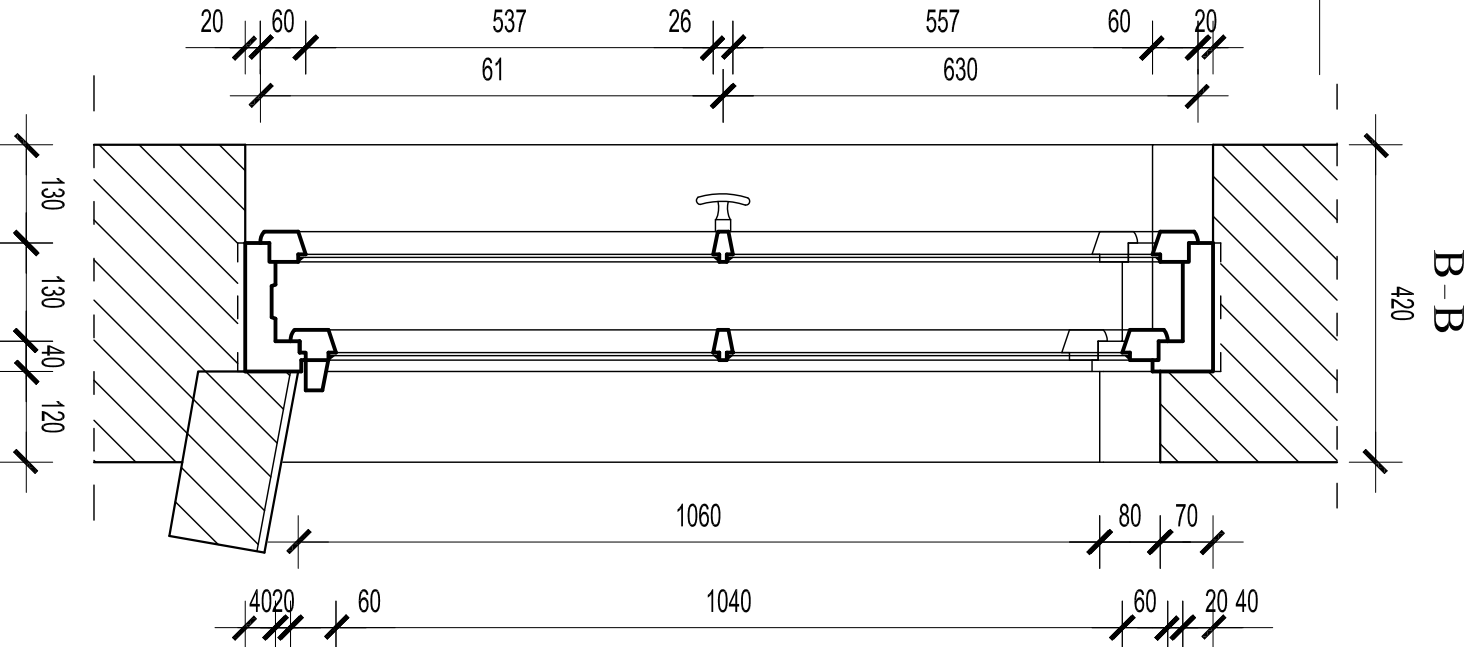

INWENTARYZACJA
STOLARKI - RYS.1

PRAWA AUTORSKIE ZASTRZEŻONE			
		Zespół Usług Projektowo-Inwestycyjnych w Biskupcu	
OBIEKT: INWENTARYZACJA BUDMAGAZYNOWO-GOSPODARCZEGO		ADRES: ul. Wojska Polskiego 12, Biskupiec	
INW.STOLARKI - RYS.1		IMIĘ I NAZWISKO	
OPRACOWAŁ		UPR.BUD.	
SKALA 1:10		INŻ. Bogdan Przybylak	
DATA 03.2008		mgr inż.arch. Radosław Przybylak	
		Teresa Młynowska	
		813.1.1.2 10/2008	
		I-11	