



SZCZEGÓŁ "1"

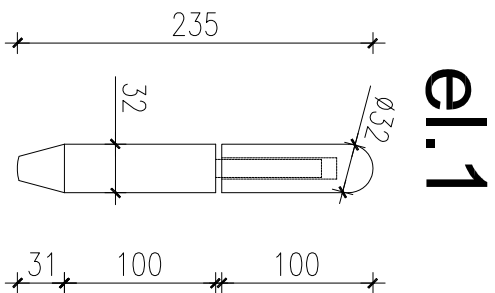


el.1

el.2

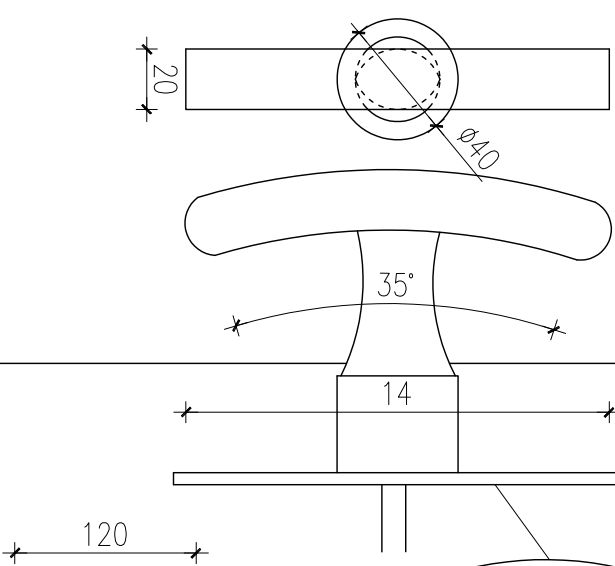


SZCZEGÓŁ "2"

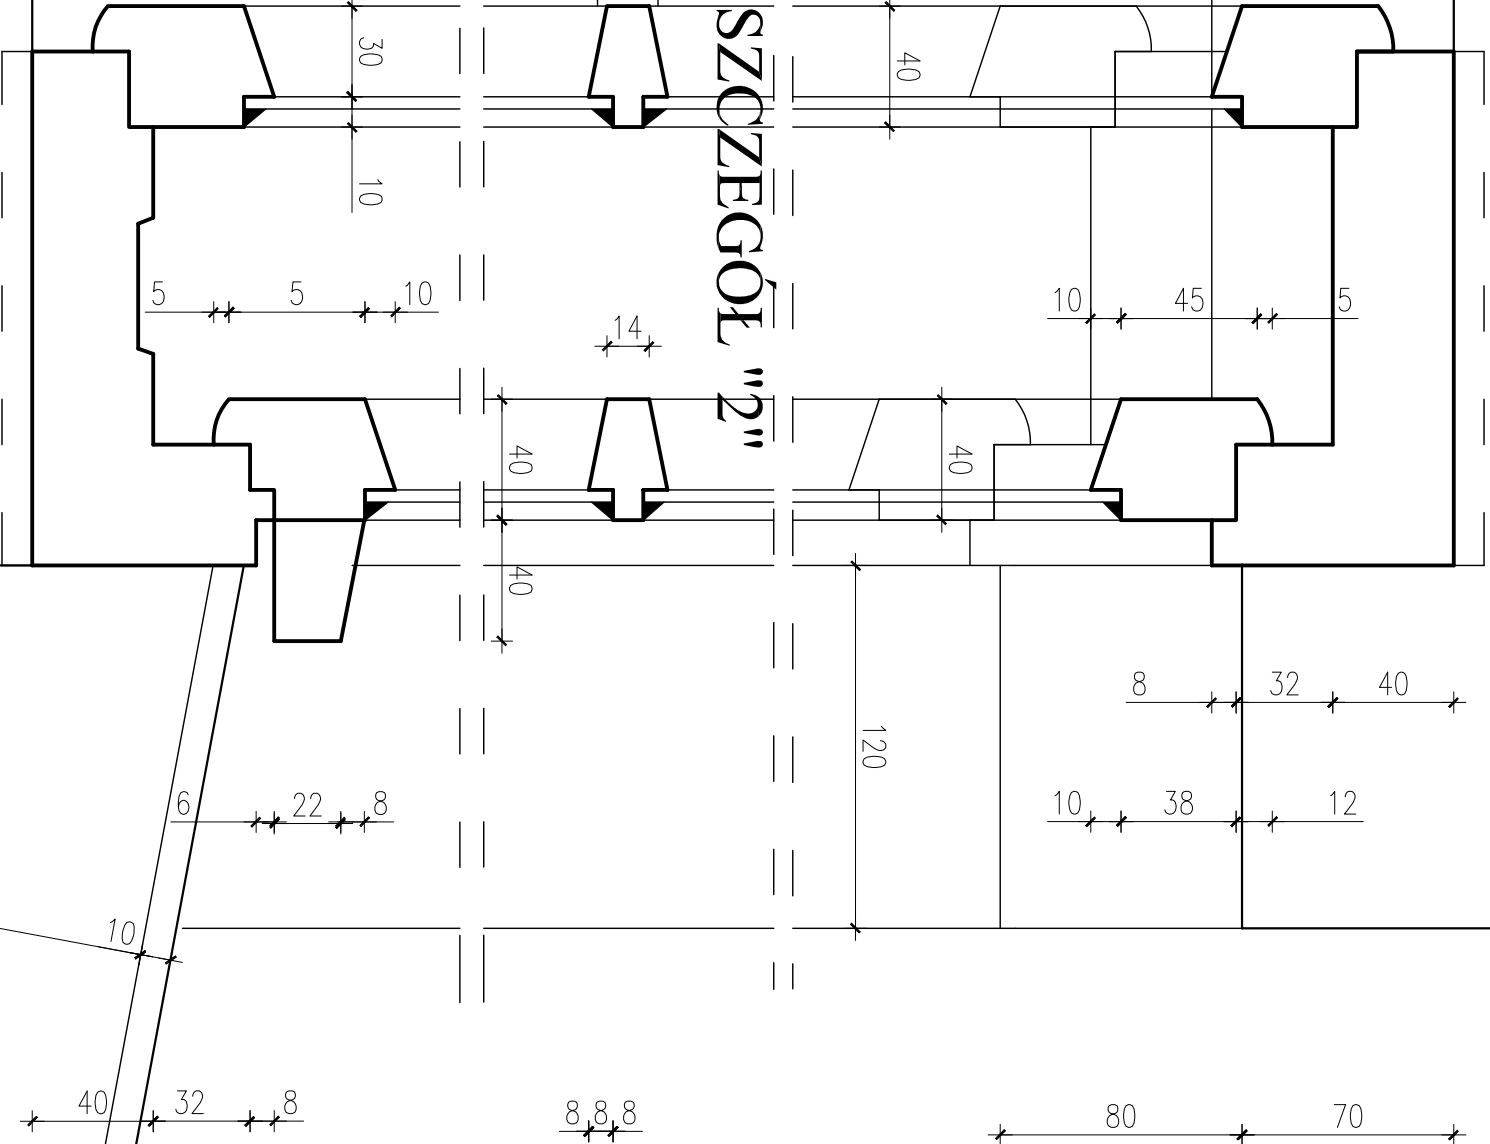

SZCZEGÓŁ "3"

SZCZEGÓŁY 1:5

SZCZEGÓŁ "a"

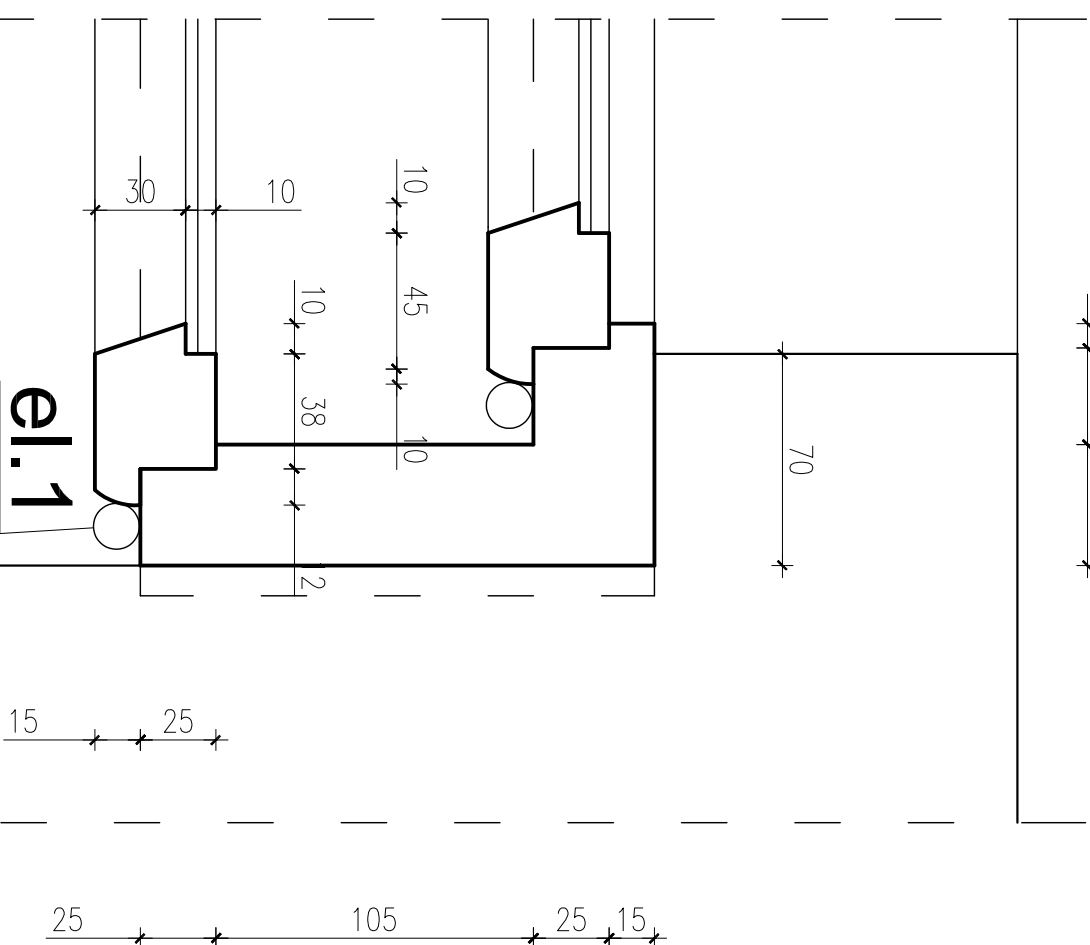

el.1

DETALE RAM OKNA "OI3"
- PIERWSZY TYP STOLARKI

INWENTARYZACJA
STOLARKI - RYS.2

PRAWA AUTORSKIE ZASTRZEŻONE			
		Zespół Usług Projektowo-Inwestycyjnych w Biskupcu	
OBIĘKT: INWENTARYZACJA BUD. MAGAZYNOWO-GOSPODARCZEGO		ADRES: ul. Wojska Polskiego 12, Biskupiec	
IMIE I NAZWISKO		UPR. BUD.	
OPRACOWAŁ		I-12	
SKALA 1:5		mgr inż. Bogdan Przybylak	
DATA 03.2008		mgr inż. arch. Radosław Przybylak	
		Teresa Młynowska	