


DETALE W DWÓCH TYPACH STOLARKI ZGODNIE
Z ZESTAWINIEM STOLARKI

WIDOK OD ZEWNĄTRZ

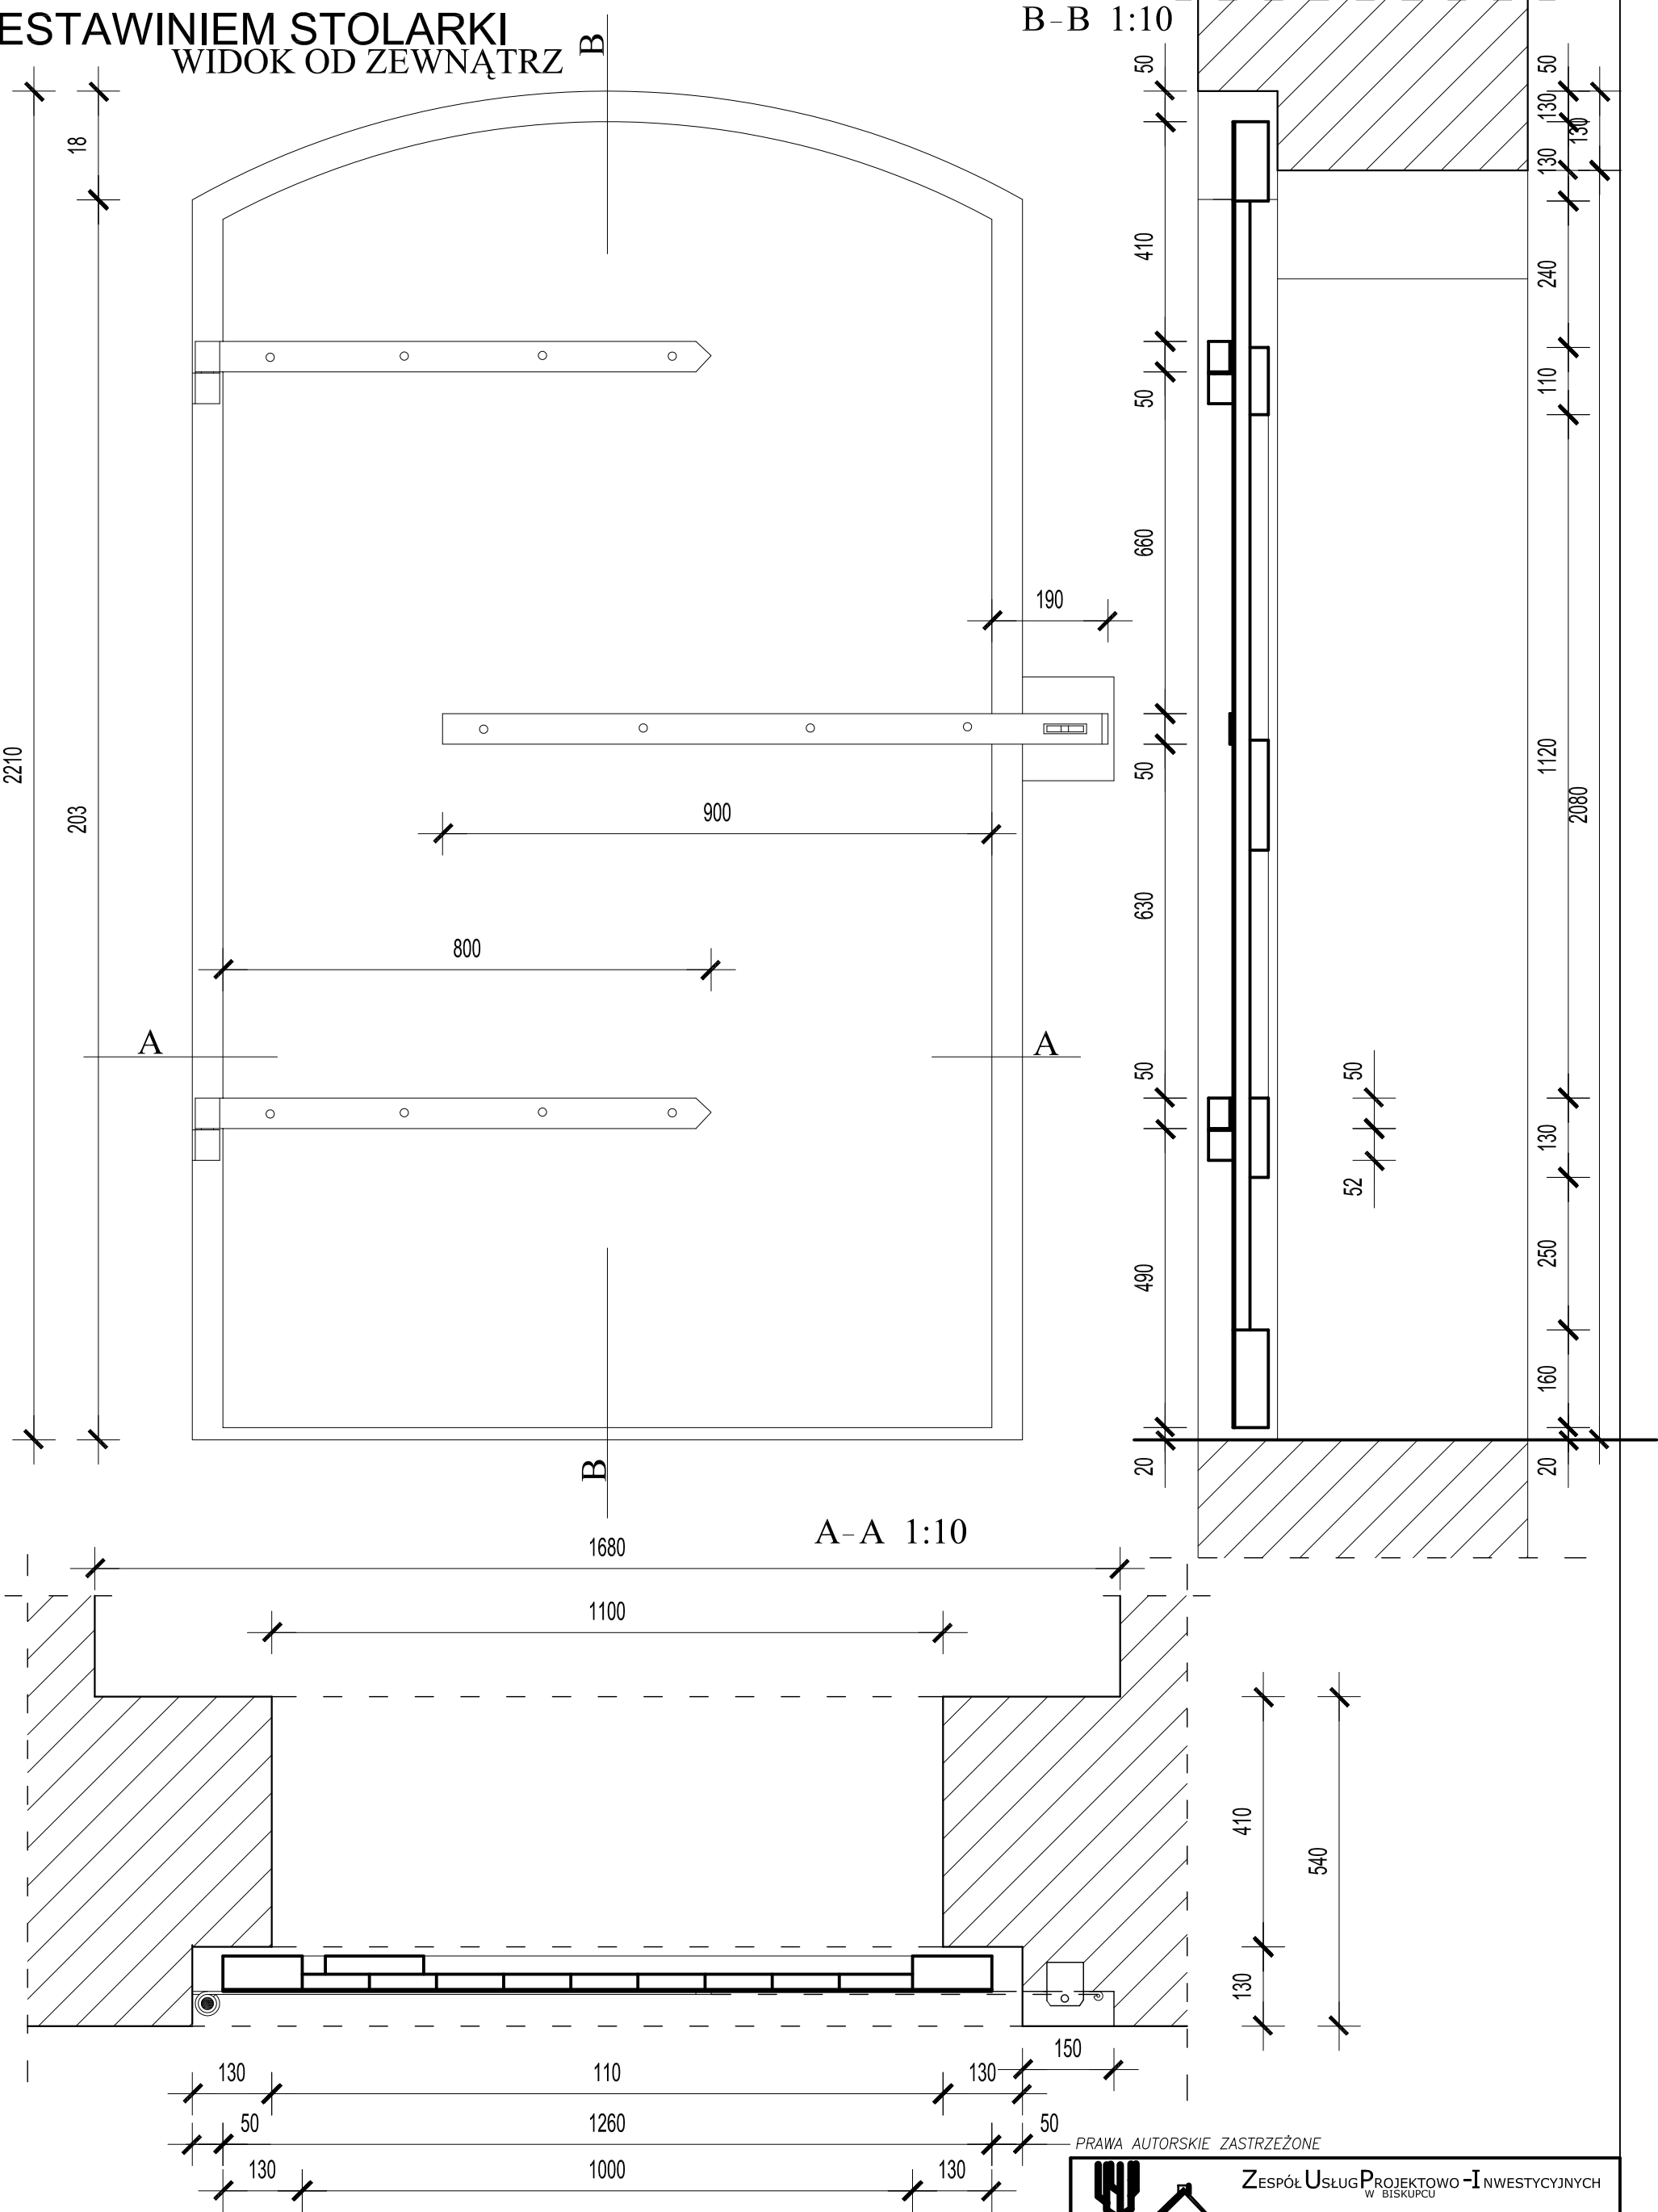

INWENTARYZACJA
STOLARKI - RYS.3

		ZESPÓŁ USŁUG PROJEKTOWO-INWESTYCYJNYCH W BISKUPCU	
OBIEKT: INWENTARYZACJA BUD.MAGAZYNOWO-GOSPODARCZEGO		ADRES: ul. Wojska Polskiego 12, Biskupiec	
INW.STOLARKI - RYS.3		IMIE I NAZWISKO	UPR.BUD. i-13
SKALA 1:10	OPRACOWAŁ	inż. Bogdan Przybylak	§13.1.1 i 2
DATA 03.2008		mgr inż.arch. Radosław Przybylak	10/WMOKK/ 2008
		Teresa Młynowska	