


DETALE W DWÓCH TYPACH STOLARKI ZGODNIE
Z ZESTAWINIEM STOLARKI


WIDOK OD WNĘTRZA

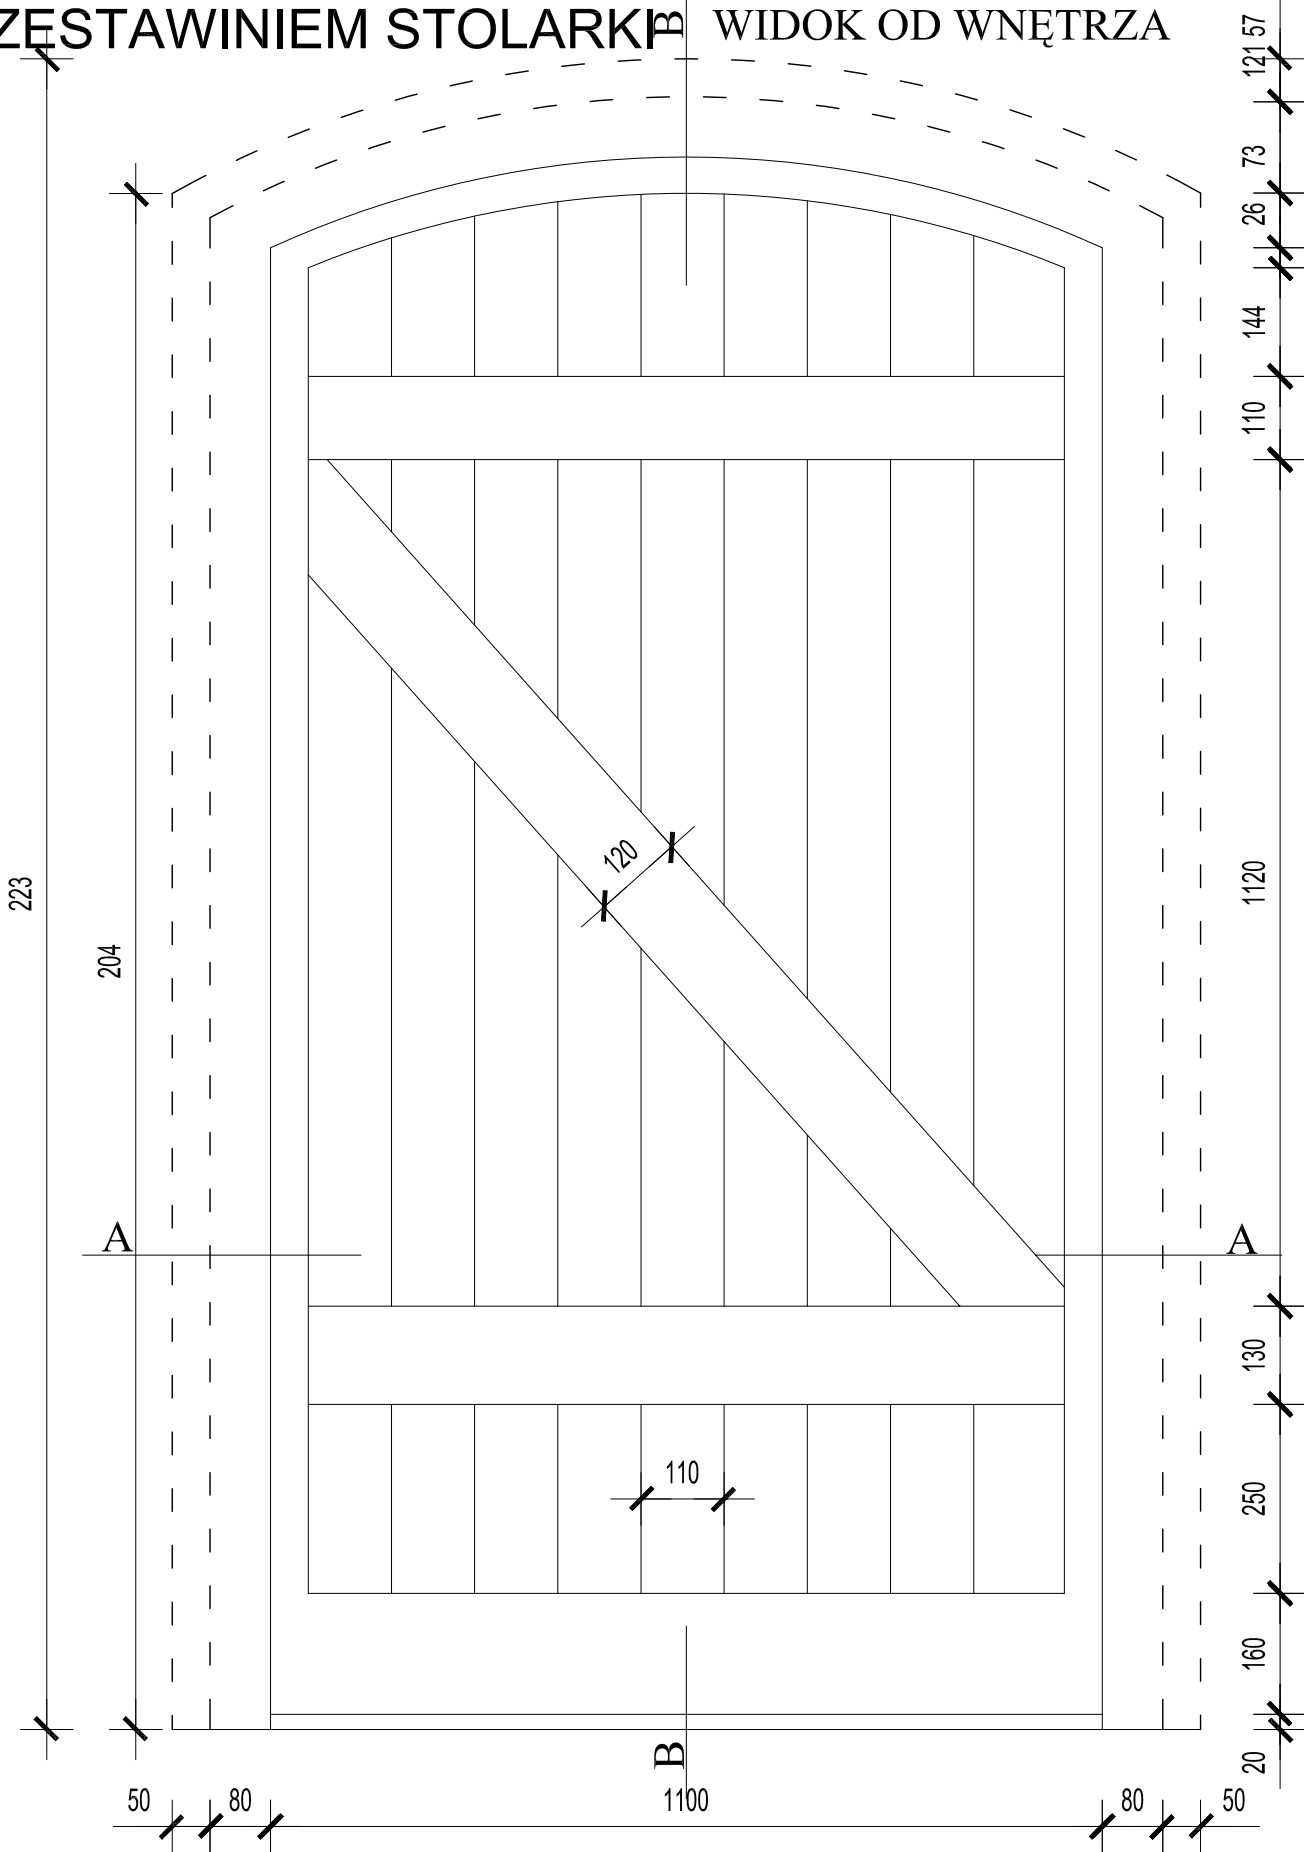

STOLARKA
TRZECIEGO TYPU

PŁYGINOWA Z DESKI JEDNOSTRONNIE
LICOWANEJ ,WZMOCNIONA OD WEWNĄTRZ
KRZYŻULCAMI I ŁATAMI , ZAMKNIĘTA RAMĄ
O GRUBOŚCI RÓWNEJ WYMIAROM PŁYGINY
I WZMOCNIEN ŁĄCZNIE .SKRZYDŁA
MOCOWANE BEZOŚCIEŻNICOWO NA HAKACH
OSADZONYCH W MURZE.WYKOŃCZENIE
ZEWNĘTRZNE W POSTACI OBICIA BLACHĄ
W KOLORZE OBRÓBEK BLACHARSKICH
CAŁEGO BUDYNKU .

el.1

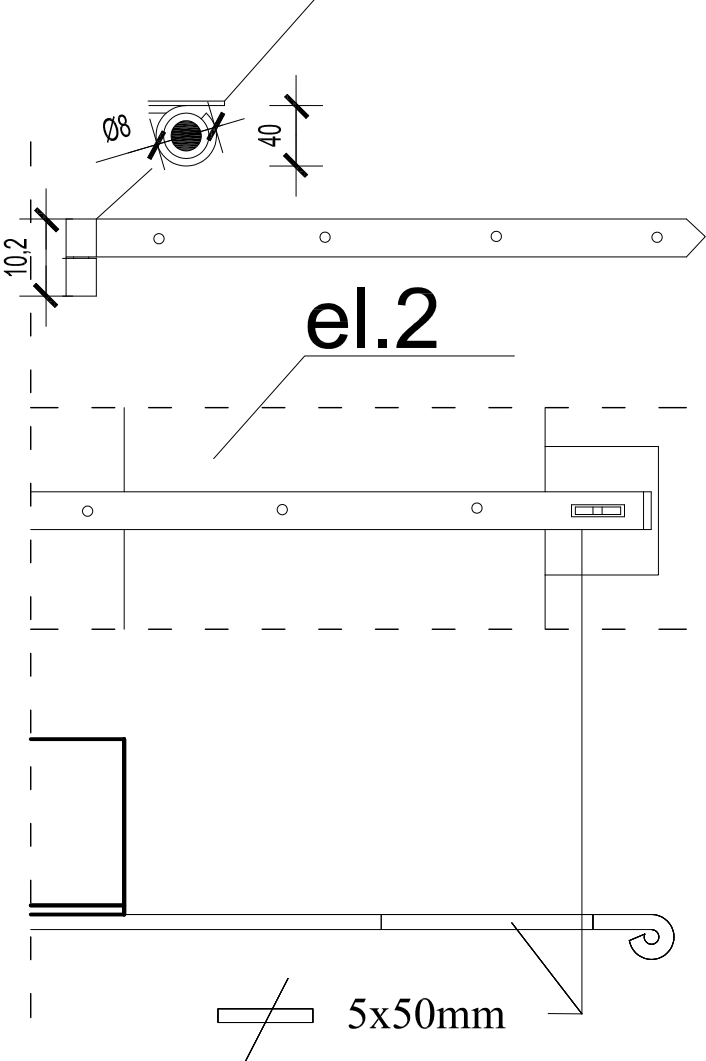


el.2


5x50mm

INWENTARYZACJA
STOLARKI - RYS.4

A-A 1:10

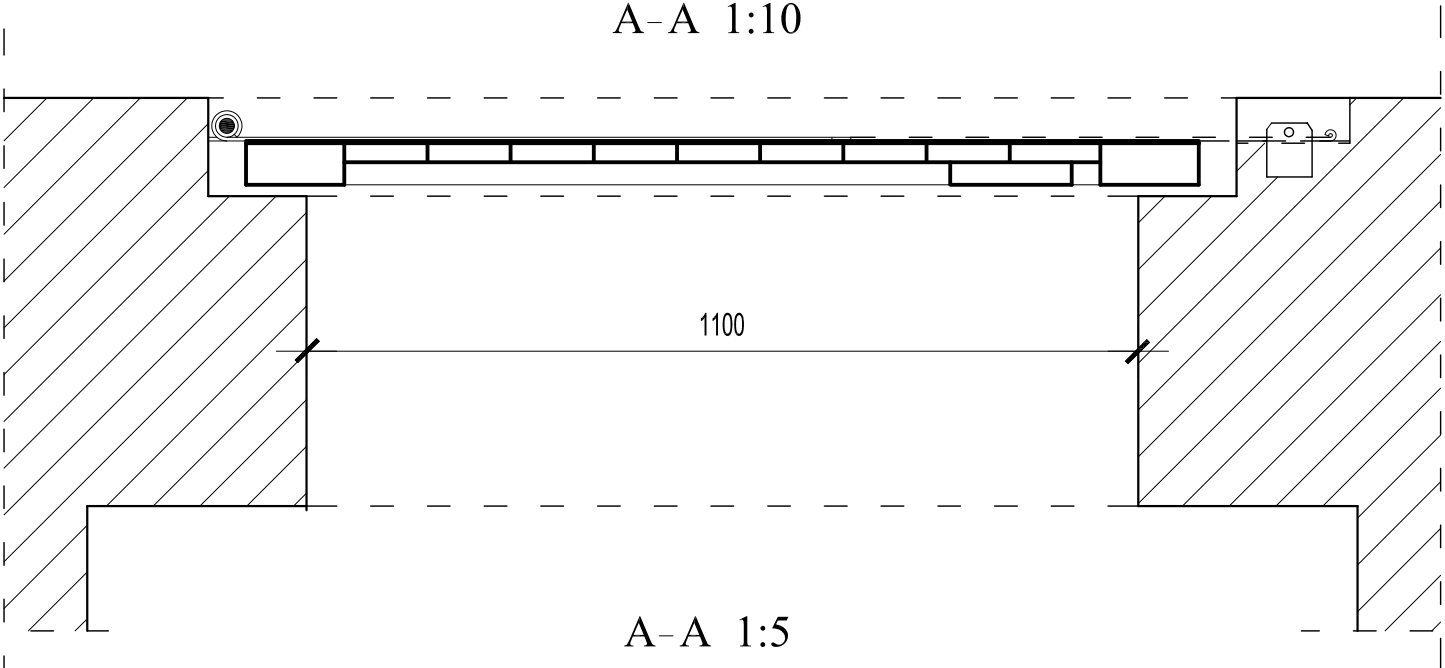

A-A 1:5

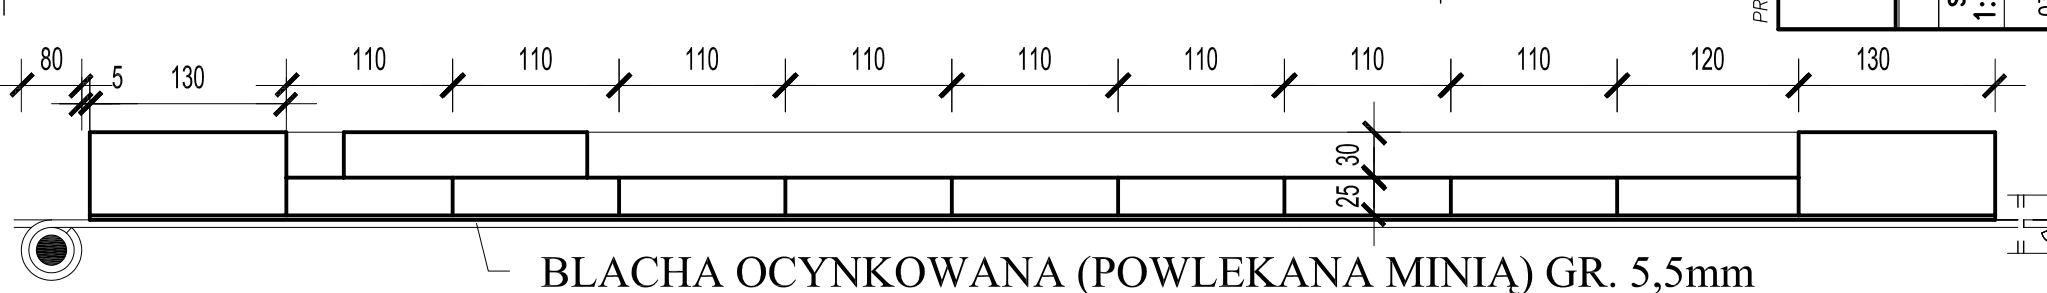

BLACHA OCYNKOWANA (POWLEKANA MINIA) GR. 5,5mm

PRAWA AUTORSKIE ZASTRZEŻONE		Zespół Usług Projektowo-Inwestycyjnych w Biskupcu	
OBIĘKT: INWENTARYZACJA BUD.MAGAZYNOWO-GOSPODARCZEGO		ADRES: ul. Wojska Polskiego 12, Biskupiec	
IMIE I NAZWISKO		UPR.BUD. i-14	
inż. Bogdan Przybylak		813.1.1 i 2	
mgr inż.arch. Radosław Przybylak		10/mosk/2006	
Teresa Mlynowska			
INW.STOLARKI - RYS.4		OPRACOWAŁ	
SKALA 1:5/10		DATA 03.2008	