




DETALE W TRZECZYPACH RAMY OKIENNEJ ZGODNIE Z ZESTAWIENIEM STOLARKI

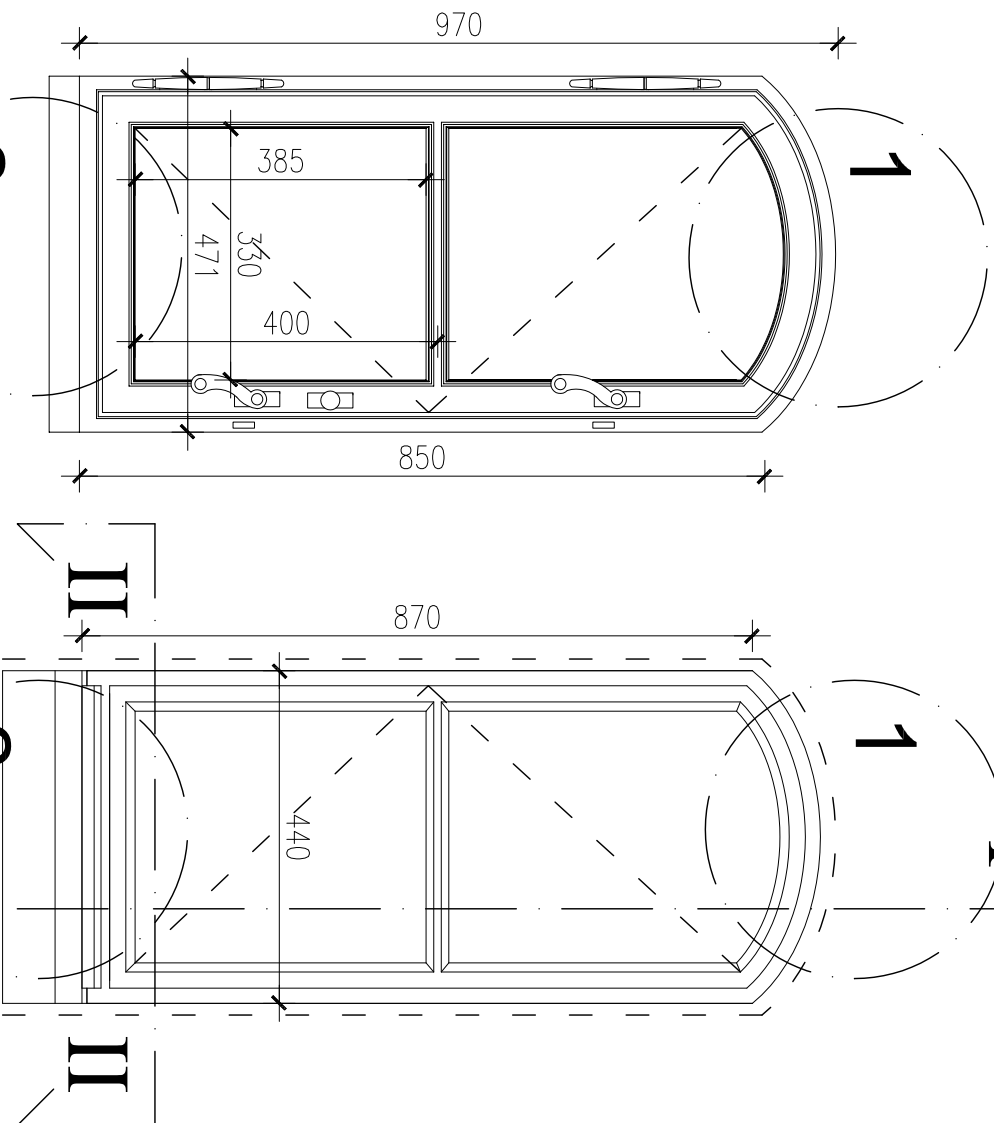

OKNO "O1"
- WIDOK OD WEWNĄTRZ

OKNO "O1"
- WIDOK Z ZEWNĄTRZ

UWAGA: W WIELU
EGZEMPLAŻACH
INWENTARYZOWANYCH
OKIEN STWIERDZONO BRAKI I
ZNISZCZENIA ELEMENTÓW
OZDOBNYCH WIDOCZNYCH Z
ZEWNĄTRZ STOLARKI ORAZ
DEKOMPLETECJĘ
STALOWYCH ELEMENTÓW
MOCOWANIA I OTWIERANIA
OKNA.W WIELU
EGZEMPLAŻACH,
SZCZEGÓLNIIE OKIEN TYPU
TRZECIEGO BRAK SKRZYDEŁ
RAMI WEWNĘTRZNYCH
UKŁADU SKRZYNKOWEGO
STOLARKI.

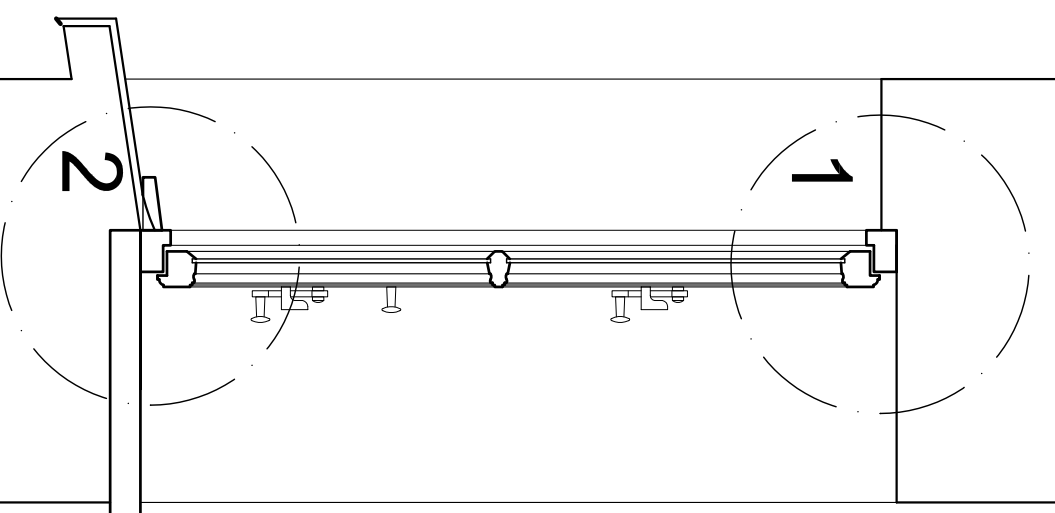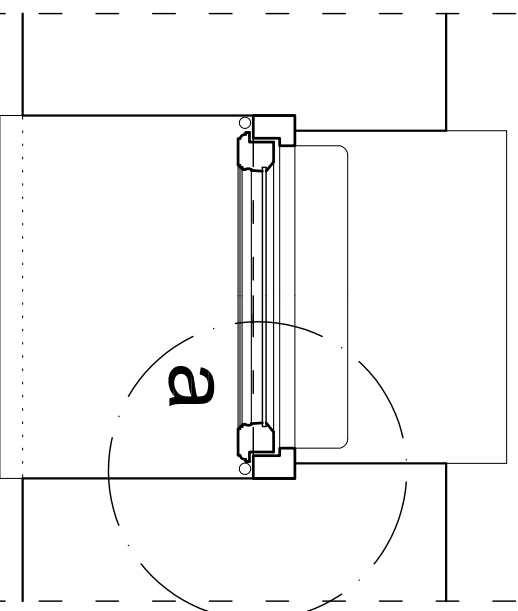

DETAL OKNA "OI1"

- DRUGI TYP STOLARKI


- ZMNIĘSZONYM PROFILEM

- RAMY PRZY OŚCIEŻY


UWAGA

STOLARKA DRUGIEGO TYPU - JEDNORAMOWA. RAMA POOBNA DO RAMY OKNA "O18", JEDNOCZĘŚCIOWA JEDNOSKRZYDŁOWA ROZWIERANA DO WEWNĄTRZ. SKRZYDŁO JEST DZIELONE DODATKOWO ŚLEMIONEM TWORZĄCYM PODZIAŁ WIZUALNY. CZĘŚĆ WYŻSZA OKNA Z ŁUKIEM W GÓRZE RAMY. PROFILE I KSZTAŁT RAMIAKA SĄ KONTYNUACJĄ WYKONANYCH W "O18", POZA RAMĄ GŁÓWNA PRZY OŚCIEŻY.

UWAGA: KIERUNEK NAPRZEMIENNEGO OTWIERANIA SKRZYDEŁ OKIENNYCH W RAMIE OPISANE ZOSTAŁY JAKO OKNA LEWE I PRAWE W ZESTAWIENIU STOLARKI INWENTARYZOWANEJ , PRZY CZYM KSZTAŁT OKNA "PRAWEGO" JEST DOKŁADNYM ODBICIEM LUSTRZANYM POKAZANEGO NA DETALU OKNA LEWEGO

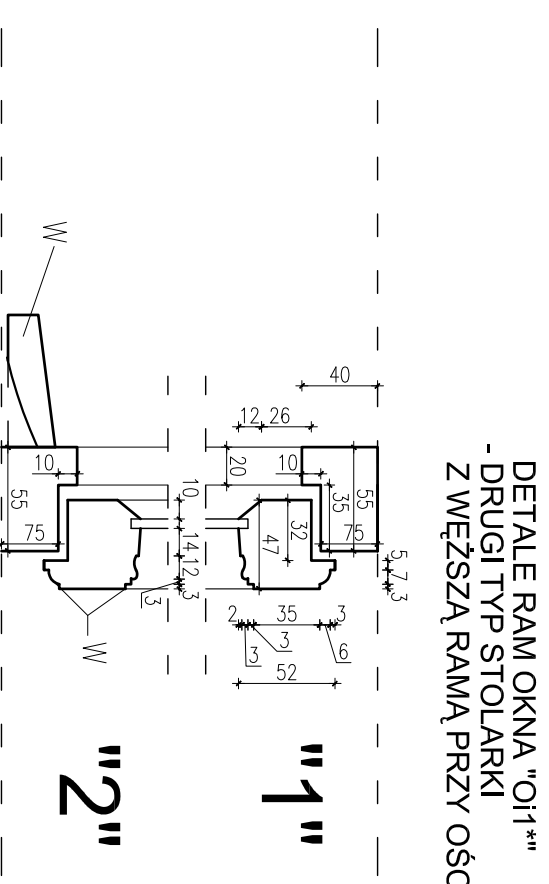

DETALE RAM OKNA "OI1**"
- DRUGI TYP STOLARKI
Z WĘŻSZĄ RAMĄ PRZY OŚCIEŻY

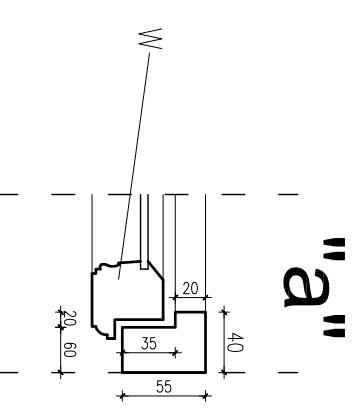


INWENTARYZACJA STOLARKI - RYS.1

**UWAGA : PODSTAWOWE
WYMIARY CAŁOŚCI I**

POSZCZEGÓLNYCH WYMIARÓW OKIEN W ZESTAWIENIU STOLARKI

PRAWA AUTORSKIE ZASTRZEŻONE

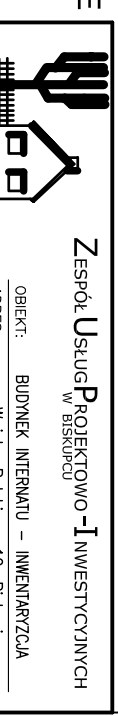

OBIEKT:	BUDYNEK INTERNATU – INWENTARYZACJA
ADRES:	Wojska Polskiego 12, Biskupiec

IMIE I NAZWISKO

IMIE NAZWISKO	UPR.BUD.	i-15
-----------------	----------	-------------

5

SKALA 1:10/5	PROJEKTOWAŁ	inż. Bogdan Przybylak	§ 3.1.1 i 2	
				10.00000000 /

DATA	ASYSIENI	mgr inż. arch. Radosław Przybylak	2006
------	----------	-----------------------------------	------

03.2008	SPRAWDZIL		
---------	-----------	--	--