



DETALE W TRZECH TYPACH RAMY OKIENNEJ ZGODNIE
Z ZESTAWIENIEM STOLARKI

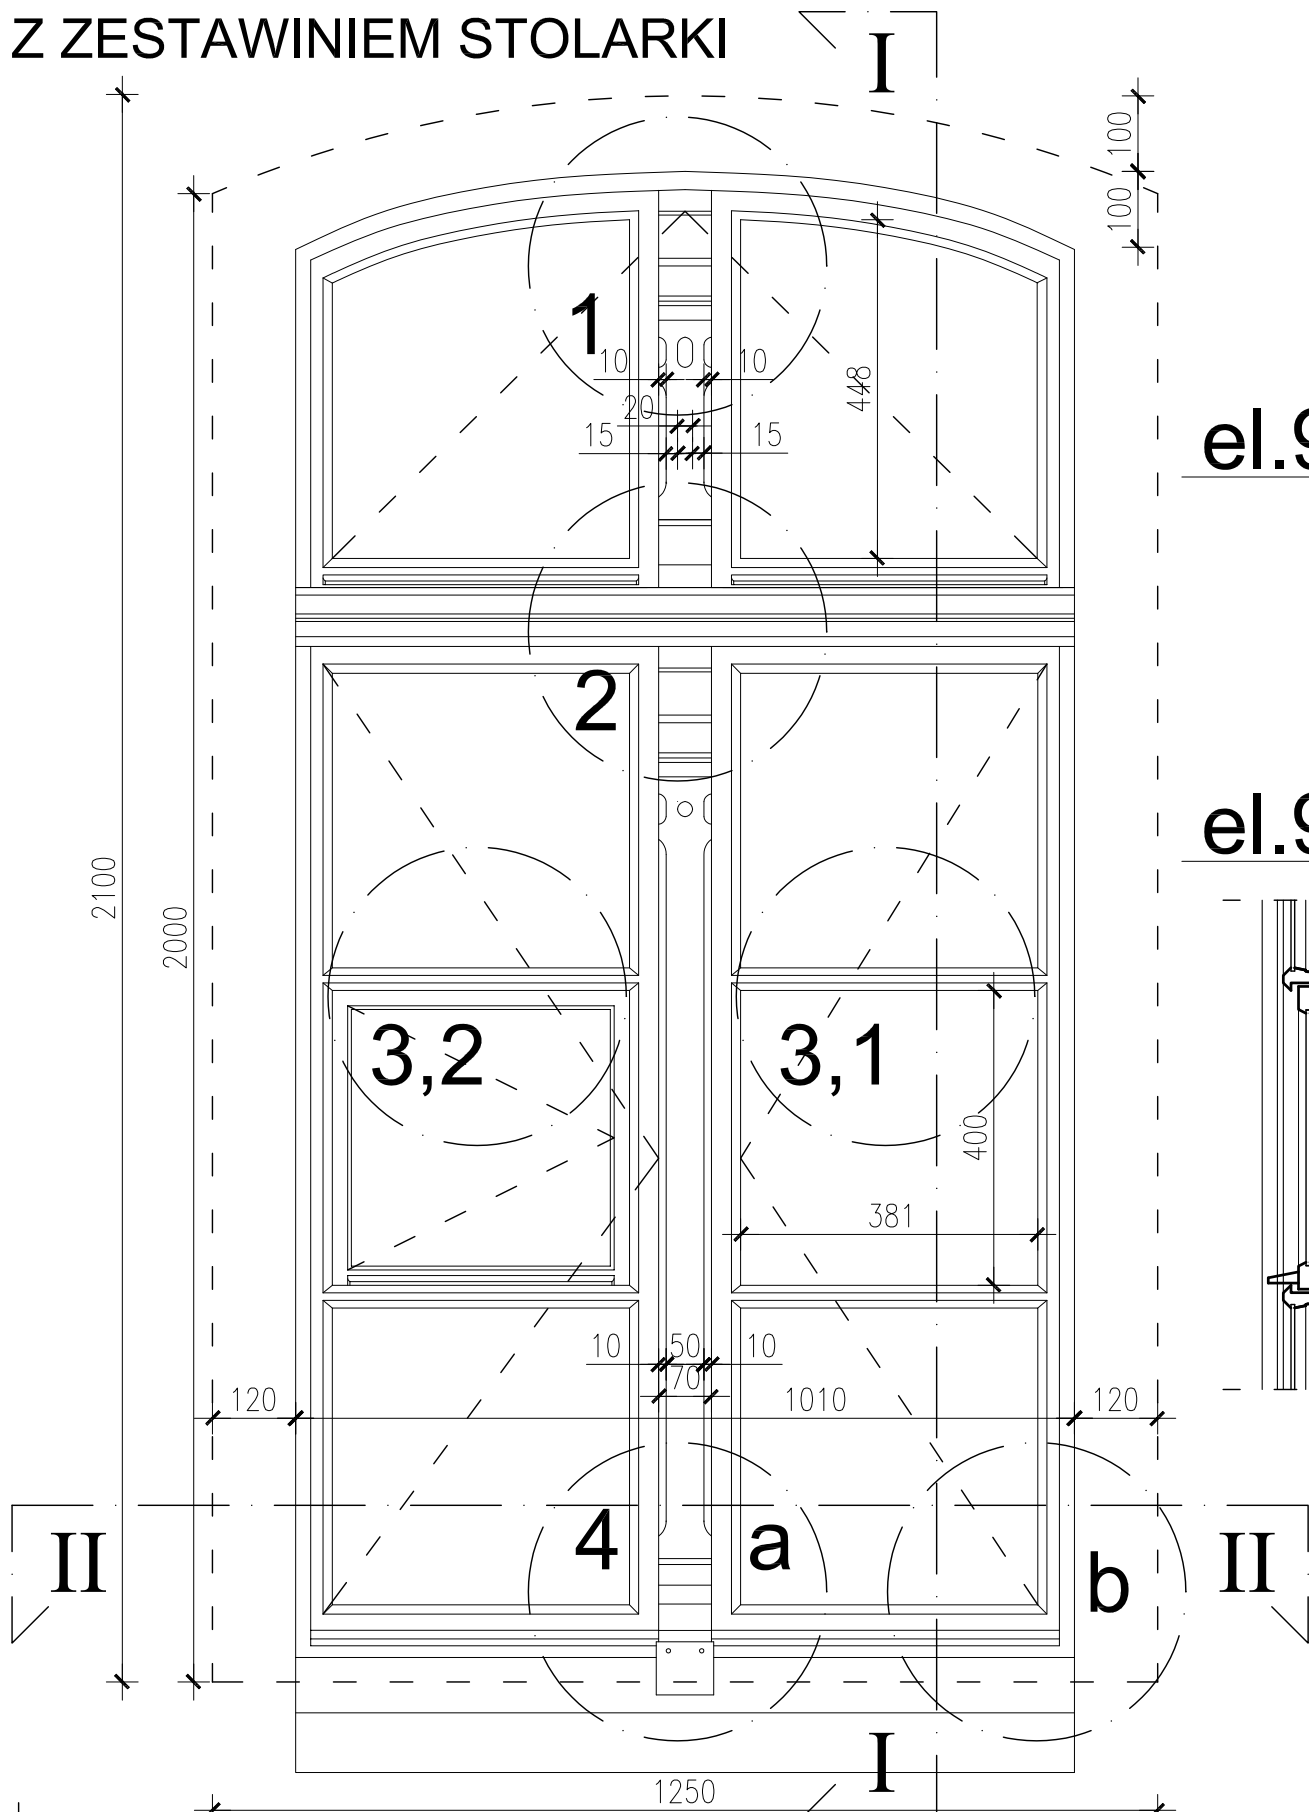

OKNO "Oi6"- WIDOK Z ZEWNĄTRZ

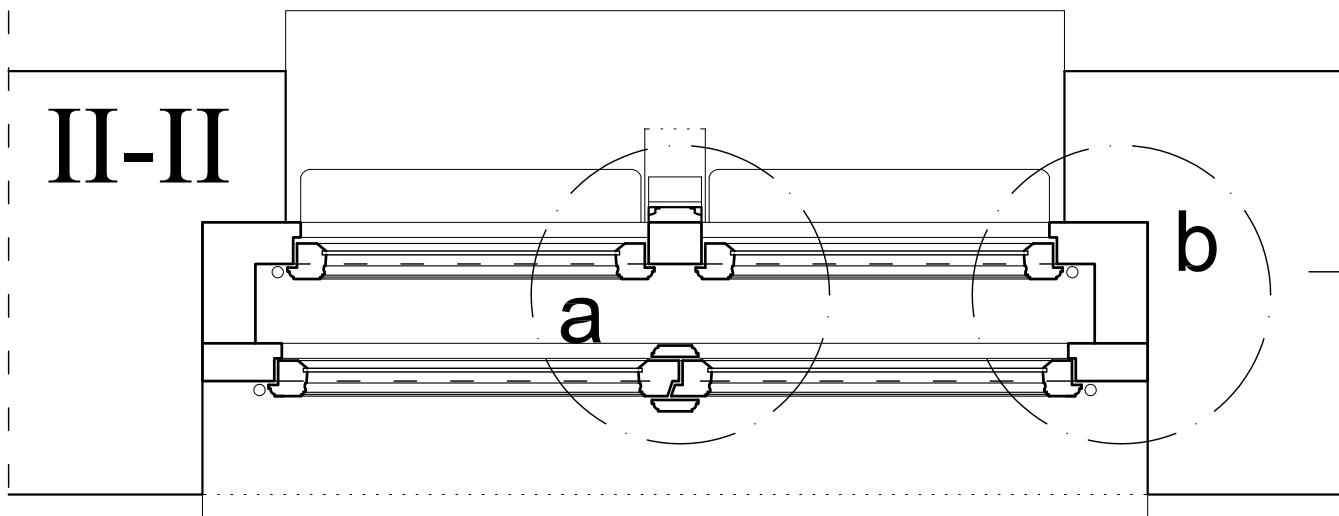

DETAL OKNA "Oi6"- PIERWSZY TYP STOLARKI


KOLOR STOLARKI - BIAŁY

DETAL W WYMIARACH I KSZTAŁCIE ORAZ SPOSOBIE OTWIERANIA RAM OKIENNYCH
JEST WSPÓLNY DLA OKIEN OKREŚLONYCH W ZESTAWIENIU STOLARKI JAKO
"Oi2,Oi3,Oi7". RÓŻNICE DOTYCZĄ GŁÓWNIIE WYMIARÓW TYCH OKIEN W OŚCIEŻY,
LICZBY SKRZYDEŁ ROZWIERANYCH I UCHYLNÝCH ORAZ STALOWYCH ELEMENTÓW
MOCOWANIA I MECHANIZMÓW OTWIERANIA.

UWAGA:OKNO "OD1" ZNAJDUJE SIĘ NA PODDASZU -STRYCHU , DLATEGO NIE WYMAGA
WYMIANY.NALEŻY JE WYREMONTOWAĆ JEŻELI W TRAKCIE DALSZEJ EKSPLOATACJI
STAN TECHNICZNY OKNA ULEGNIE POGORSZENIU LUB PRZEZNACZENIE STRYCHU
SIĘ ZMIENI, NALEŻY JE WYMIENIĆ PO UPRZEDNIEJ INWENTARYZACJI TEJ STOLARKI

el.9.1

el.9.2

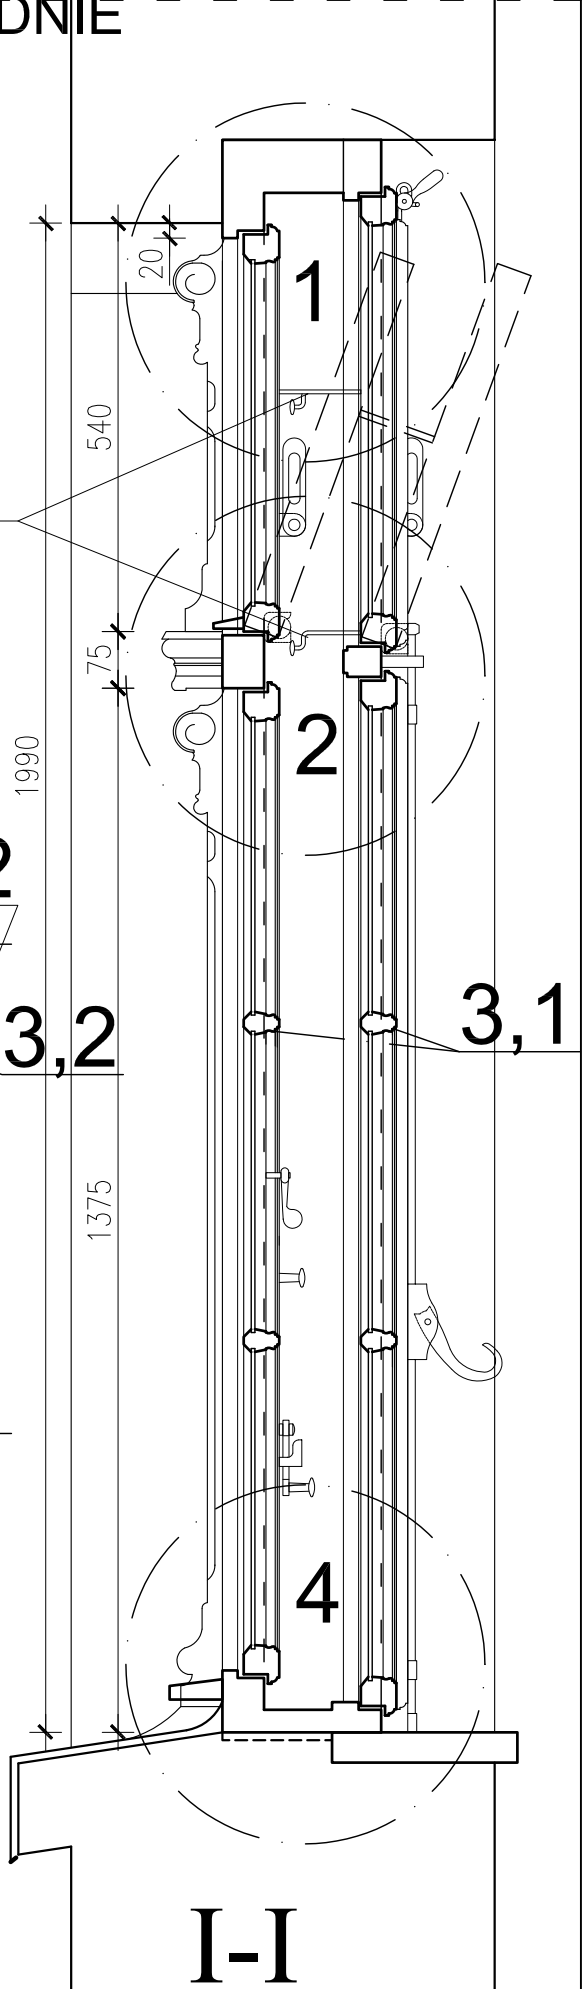

UWAGA : PODSTAWOWE
WYMIARY CAŁOŚCI I
POSZCZEGÓLNYCH WYMIARÓW
OKIEN W ZESTAWIENIU STOLARKI
INWENTARYZOWANEJ

INWENTARYZACJA
STOLARKI - RYS.2

PRAWA AUTORSKIE ZASTRZEŻONE

		ZESPÓŁ USŁUG PROJEKTOWO-INWESTYCYJNYCH W BISKUPCU	
OBIEKT: BUDYNEK INTERNATU – INWENTARYZACJA		ADRES: Wojska Polskiego 12, Biskupiec	
INW.STOLARKI-RYS.2		IMIE I NAZWISKO	UPR.BUD. I-16
SKALA 1:10	PROJEKTOWAŁ	inż. Bogdan Przybylak	§13.1.1 i 2
	ASYSTENT	mgr inż.arch.Radostaw Przybylak	10/WMOKK/ 2006
DATA 03.2008	SPRAWDZIŁ		