



DETALE W TRZECH TYPACH RAMY OKIENNEJ ZGODNIE Z ZESTAWINIEM STOLARKI

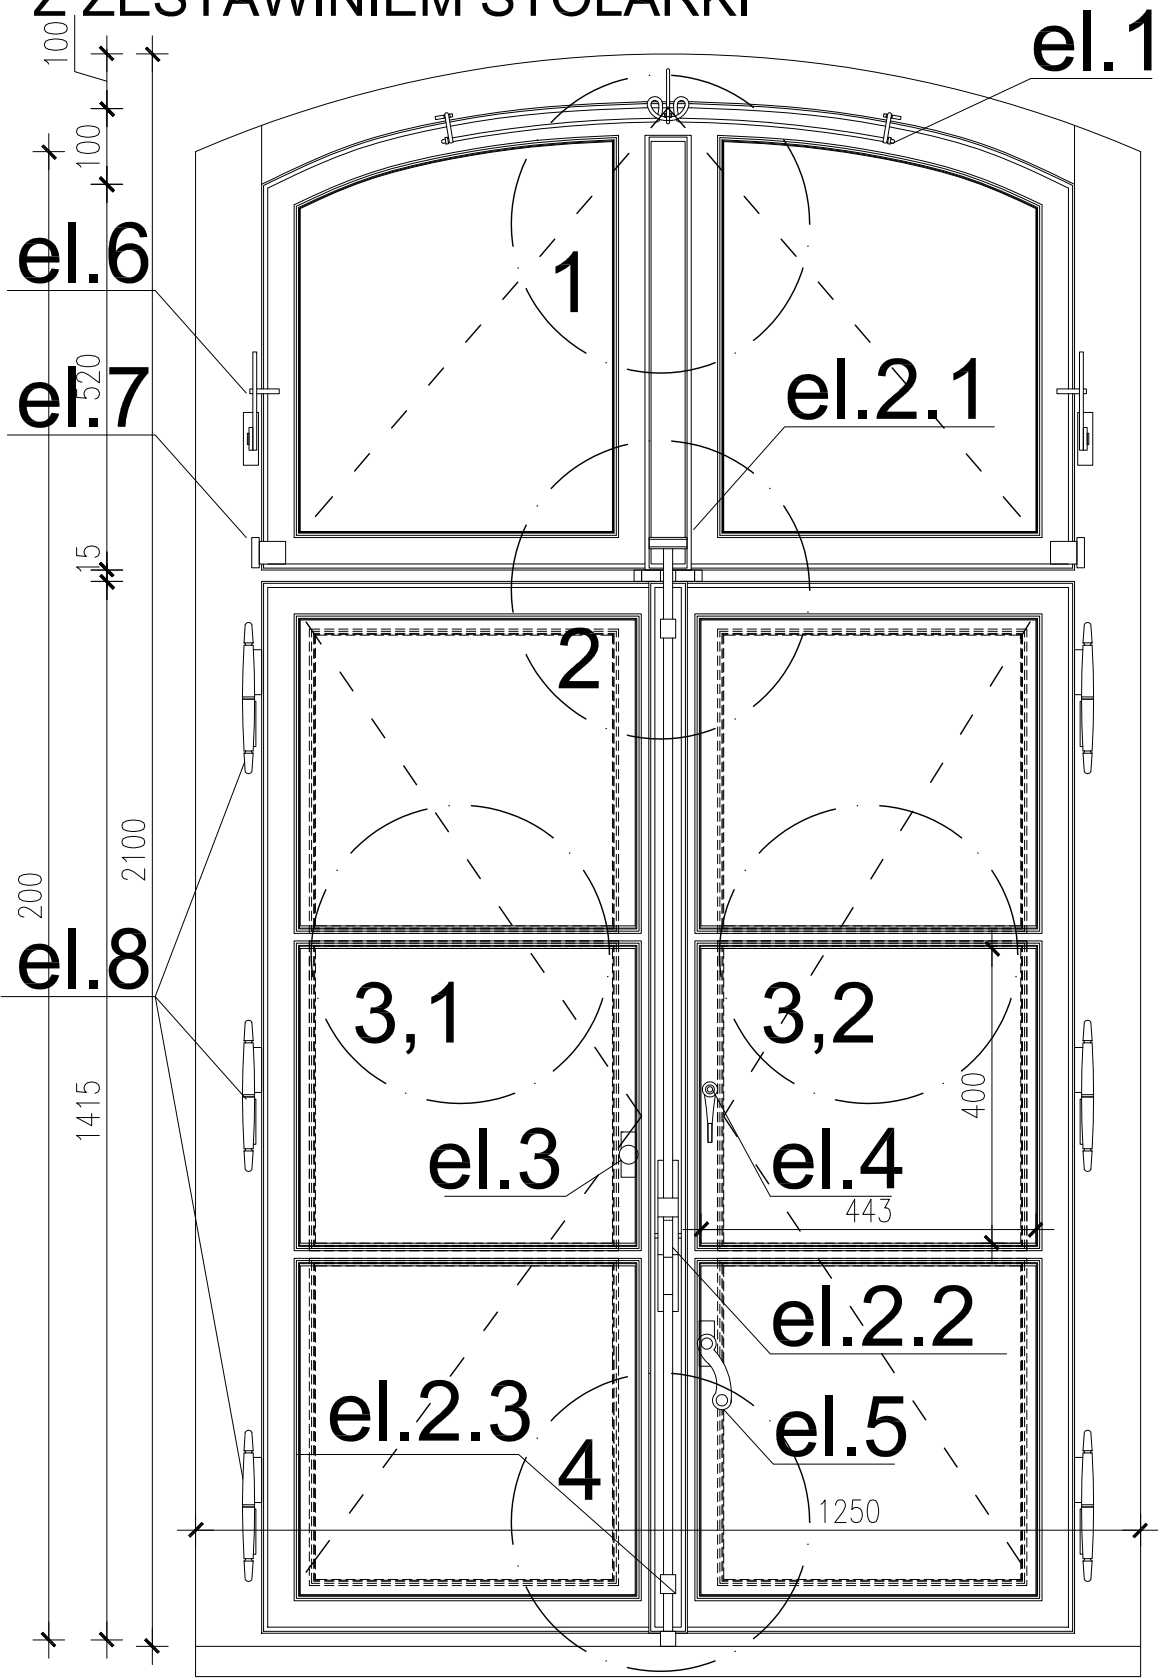


OKNO "Oi6"- WIDOK OD WEWNĄTRZ
STOLARKA PIERWSZEGO TYPU - DWURAMOWA "SKRZYNKOWA". RAMA ZEWNĘTRZNA Z GŁÓWNYM PODZIAŁEM STAŁYM ELEMENTEM W POZIOMIE : NA CZĘŚĆ DWUSKRZYDŁOWĄ ROZWIERANĄ DO WEWNĄTRZ ORAZ CZĘŚĆ UCHYLNĄ .CZĘŚĆ ROZWIERANA JEST DZIELONA NA DWA SKRZYDŁA OPARTE W ŚRODKU RAMY NA SŁUPKU STAŁYM .KAŻDE SKRZYDŁO JEST DZIELONE DODATKOWO ŚLEMIONAMI TWORZĄCYMI PODZIAŁY WIZUALNE.CZĘŚĆ UCHYLNA JEST JEDNOCZĘŚCIOWA Z ŁUKIEM W GÓRZE RAMY .NA ŚRODKU WPROWADZONO ELEMENT PIONOWY WZOROWANY NA SŁUPKU CZĘŚCI DOLNEJ , JAKO ELEMENT KONTYNUACJI WIZUALNEJ. RAMA ZEWNĘTRZNA W SŁUPKU POSIADA BOGATE RZĘŻBIENIE NAWIAZUJĄCE DO MUROWANYCH ELEMENTÓW ARCHITEKTURY. ELEMENTY W/W SĄ WIDOCZNE NA RYSUNKACH DETALI. RAMA WEWNĘTRZNA PODZIELONA JEST TAK JAK ZEWNĘTRZNA Z TĄ RÓŻNICĄ , ŻE BRAK OPARCIA SKRZYDEŁ CZĘŚCI ROZWIERANEJ NA SŁUPKU STAŁYM. ZAMIAST TEGO SKRZYDŁA SĄ TAK WYPROFILOWANE IŻ ZACHODZA NA SIEBIE .CZĘŚĆ UCHYLNA JEST WYKONANA ANALOGICZNIE DO TEJ SAMEJ CZĘŚCI W RAMIE ZEWNĘTRZNEJ I DODATKOWO ZESPOLONA Z NIĄ PRZEZ MECHANIZM OBWIEDNIOWY W TEN SPOSÓB , ŻE UCHYLANE SĄ W TYM ZAKRESIE OBIE RAMY ZA POMOCĄ JEDNEJ DŹWIGNI

UWAGA : WEWNĄTRZ BUDYNKU POZOSTAŁY JEDYNIE NIELICZNE EGZEMPLAŻE STOLARKI DRZWIOWEJ WEWNĘTRZNEJ . EGZEMPLAŻE TE SĄ SZCZĄTKOWĄ POZOSTAŁOŚCIĄ STOLARKI DREWNIANEJ PŁYTOWEJ WYMIENIANEJ W LATACH POWOJENNYCH (LATA 70) BUDYNKU.STAN TECHNICZNY TYCH DRZWI NIE DAJE MOŻLIWOŚCI ICH DALSZEJ EKSPLOATACJI W BUDYNKU .PO WIĘKSZOŚCI DRZWI ZACHOWAŁY SIĘ JEDYNIE OŚCIEŻNICE , DZIĘKI CZEMU MOŻNA BYŁO OKREŚLIĆ ICH SPOSÓB OTWIERANIA (KIERUNEK OTWIERANIA POKAZANY NA RZUTACH INWENTARYZACJI BUDYNKU PRZERYWANĄ LINIĄ)

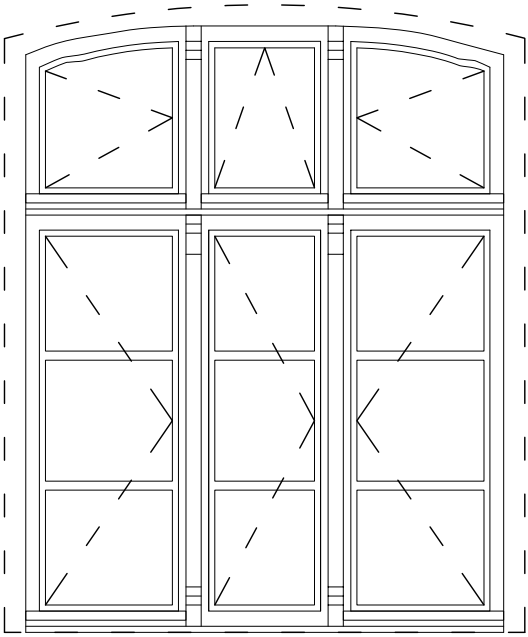


OKNO "Oi7"- WIDOK OD ZEWNĄTRZ
OKNO TRZYSKRZYDŁOWE O TYM SAMYM TYPIE RAMY SKRZYNKOWEJ CO OKNO "Oi6". WE WSZYSTKICH SKRZYDŁACH CZĘŚCI DOLNEJ I DWÓCH SKAJNYCH SKRZYDŁACH CZĘŚCI GÓRNEJ ROZWIERANE TAK JAK W "O6".W PAŚMIE ŚRODKOWYM CZĘŚCI GÓRNEJ UCHYLNE TAK JAK W "Oi6"

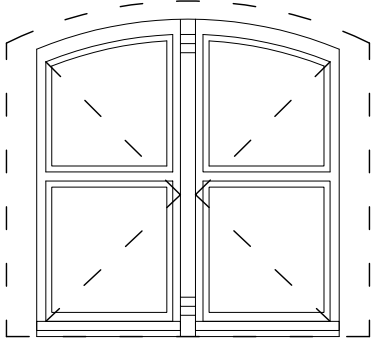

OKNO "Oi2"- WIDOK OD ZEWNĄTRZ
OKNO DWUSKRZYDŁOWE O TYM SAMYM TYPIE RAMY SKRZYNKOWEJ CO OKNO "Oi6". W OBU SKRZYDŁACH ROZWIERANIE TAK JAK W "Oi6"

DRZWI Dz1 MOŻNA WYREMONTOWAĆ . JEŻELI W TRAKCIE DALSZEJ EKSPLOATACJI STAN TECHNICZNY DRZWI ULEGNIE POGORSZENIU, OBLUZOWANIU FUTRYN LUB OPUSZCZENIA SKRZYDŁA NALEŻY JE WYMIENIĆ PO UPRZEDNIEJ INWENTARYZACJI TEJ STOLARKI

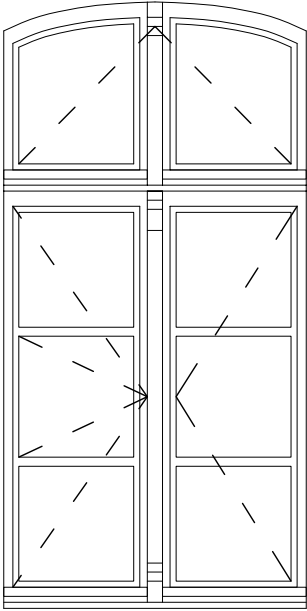

OKNO "O3"- WIDOK OD ZEWNĄTRZ

OKNO DWUSKRZYDŁOWE O TYM SAMYM TYPIE RAMY SKRZYNKOWEJ CO OKNO "Oi6". WE WSZYSTKICH SKRZYDŁACH ROZWIERANIE I UCHYLANIE TAK JAK W "Oi6" PRZY CZYM DUŻO WĘŻSZA RAMA PRZY OŚCIEŻY NIŻ W INNYCH TEGO TYPU

INWENTARYZACJA STOLARKI - RYS.3

PRAWA AUTORSKIE ZASTRZEŻONE

		ZESPÓŁ USŁUG PROJEKTOWO-INWESTYCYJNYCH W BISKUPCU	
OBIEKT: BUDYNEK INTERNATU – INWENTARYZACJA		ADRES: Wojska Polskiego 12, Biskupiec	
INW.STOLARKI–RYS.3		IMIE I NAZWISKO	UPR.BUD. I-17
SKALA 1:10	PROJEKTOWAŁ	inż. Bogdan Przybylak	§13.1.1 i 2
	ASYSTENT	mgr inż.arch.Radostaw Przybylak	10/WMOKK/2006
DATA 03.2008	SPRAWDZIŁ		