



DETALE W TRZECH TYPACH RAMY OKIENNEJ ZGODNIE
Z ZESTAWIENIEM STOLARKI

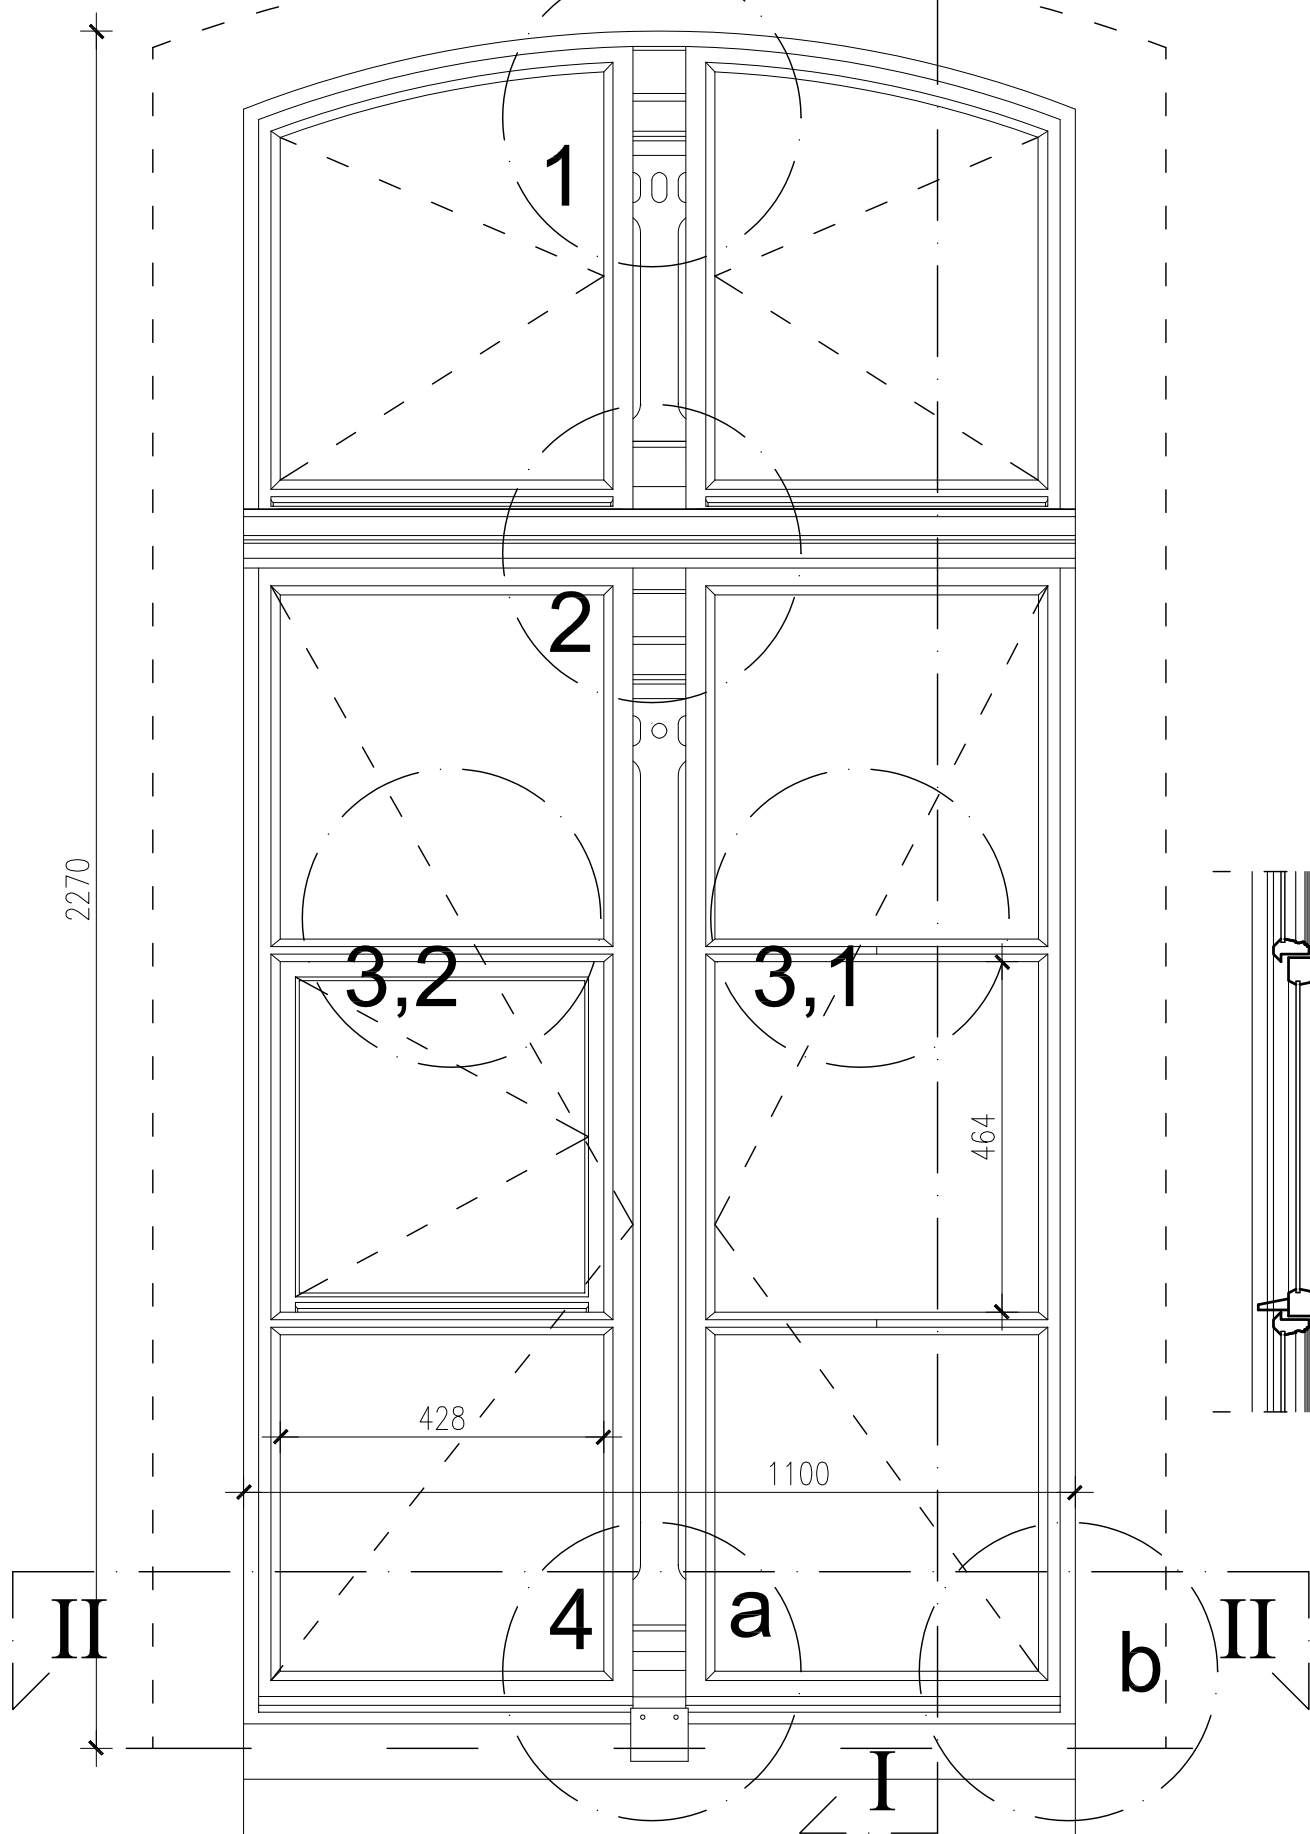

OKNO "Oi8"- WIDOK Z ZEWNĄTRZ

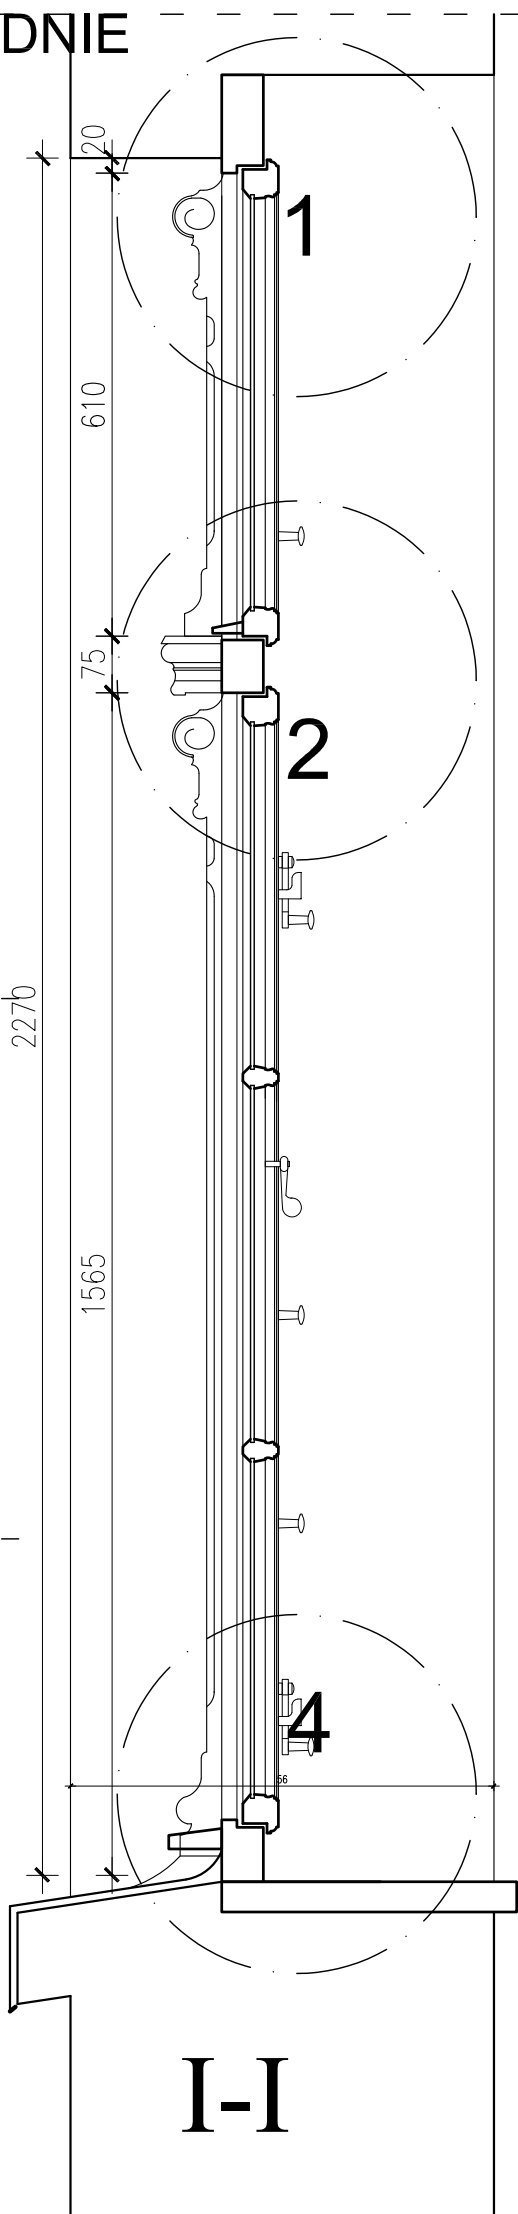


I-I

UWAGA : PODSTAWOWE
WYMIARY CAŁOŚCI I
POSZCZEGÓLNYCH WYMIARÓW
OKIEN W ZESTAWIENIU STOLARKI
INWENTARYZOWANEJ

INWENTARYZACJA
STOLARKI - RYS.5

DETAL OKNA "Oi8"- DRUGI TYP STOLARKI

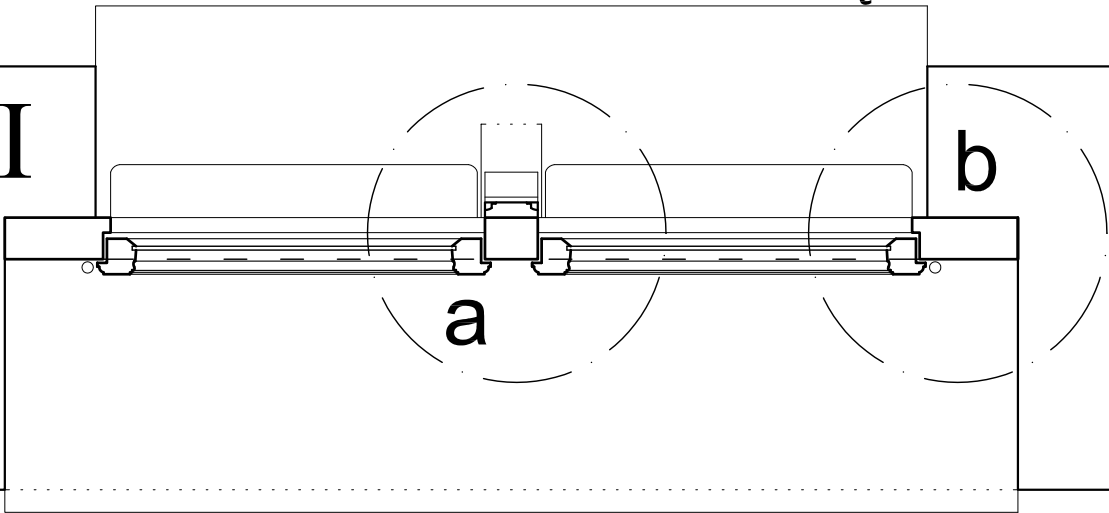

KOLOR STOLARKI - BIAŁY

DETAL W WYMIARACH I KSZTAŁCIE ORAZ SPOSOBIE OTWIERANIA RAM OKIENNYCH
JEST WSPÓLNY DLA OKIEN OKREŚLONYCH W ZESTAWIENIU STOLARKI JAKO
"Oi4J,Oi6J". RÓŻNICE DOTYCZĄ GŁÓWNIIE WYMIARÓW TYCH OKIEN W OŚCIEŻY,
I LICZBY SKRZYDEŁ ROZWIERANYCH

PRAWA AUTORSKIE ZASTRZEŻONE

		ZESPÓŁ USŁUG PROJEKTOWO-INWESTYCYJNYCH W BISKUPCU	
OBIEKT: BUDYNEK INTERNATU – INWENTARYZACJA		ADRES: Wojska Polskiego 12, Biskupiec	
INW.STOLARKI–RYS.5		IMIE I NAZWISKO	UPR.BUD. I-19
SKALA 1:10	PROJEKTOWAŁ	inż. Bogdan Przybylak	§13.1.1 i 2
	ASYSTENT	mgr inż.arch.Radostaw Przybylak	10/WMOKK/ 2006
DATA 03.2008	SPRAWDZIŁ		