




DETALE W TRZECH TYPAH RAMY OKIENNEJ ZGODNIE
 Z ZESTAWINIEM STOLARKI

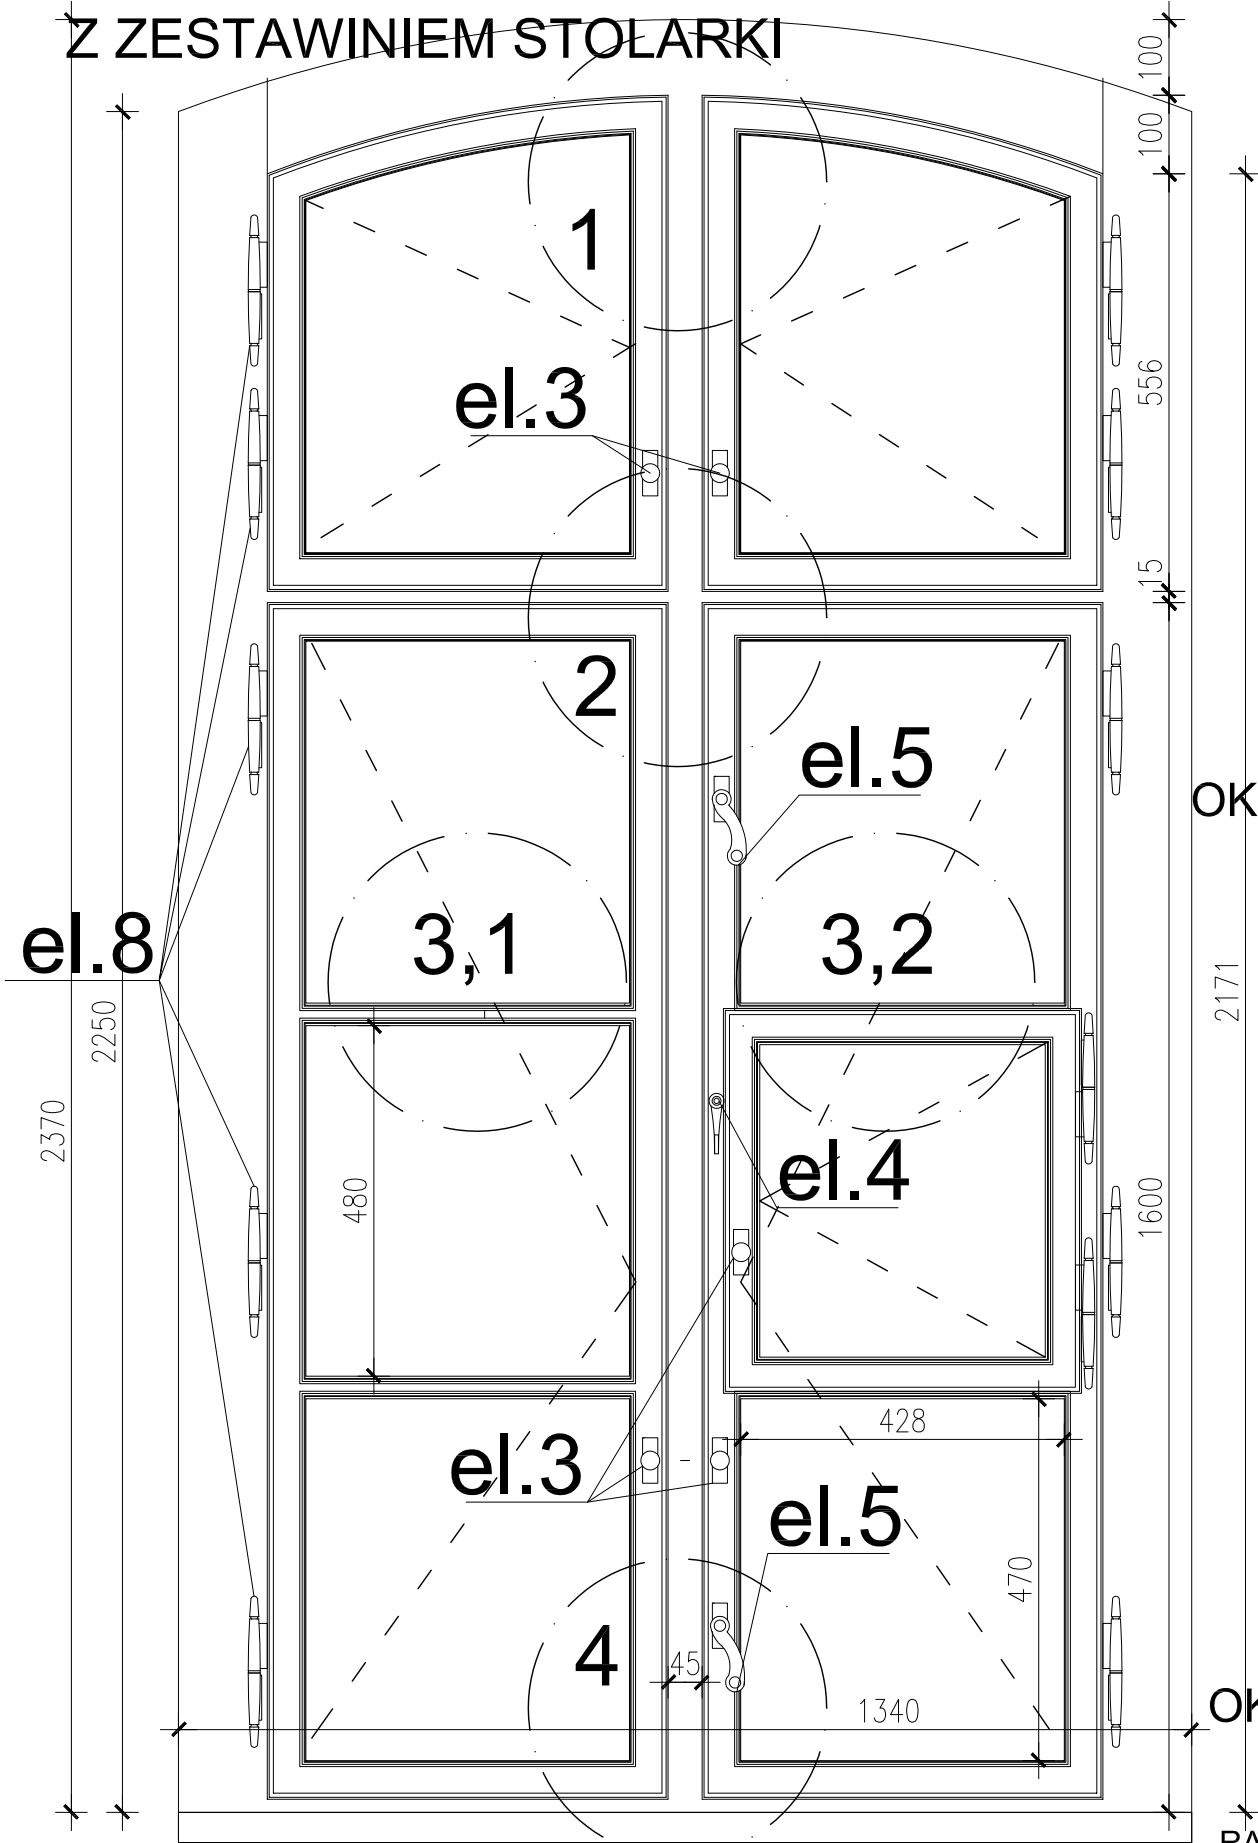

OKNO "Oi8"- WIDOK OD WEWNĄTRZ

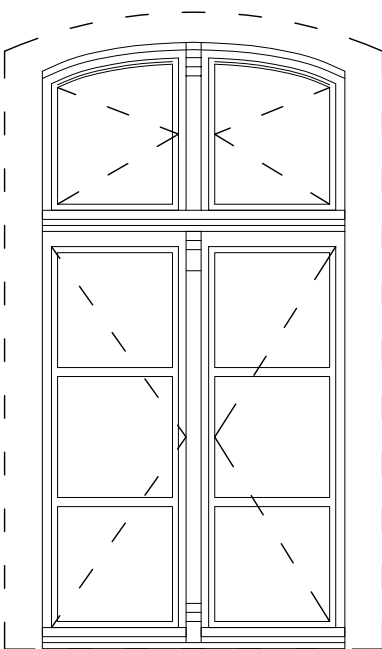

OKNO "Oi4J"- WIDOK OD ZEWNĄTRZ

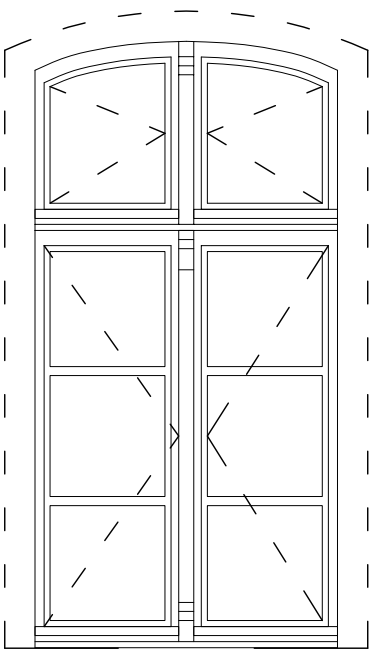

OKNO "Oi6J"- WIDOK OD ZEWNĄTRZ

OKNO "Oi4J" i "Oi6" SĄ TO OKNA
 DWUSKRZYDŁOWE O TYM SAMYM TYPIE
 RAMY OKNO "Oi8".WE WSZYSTKICH SKRZYDŁACH
 CZĘŚCI DOLNEJ I CZĘŚCI GÓRNEJ
 ROZWIERANE TAK JAK W "Oi8".
 RÓŻNICE SĄ TYLKO W WYMIARACH
 RAM PRZY OŚCIEŻY

STOLARKA DRUGIEGO TYPU - JEDNORAMOWA . RAMA PODOBNA DO
 RAMY "ZEWNĘTRZNEJ" OKNA SKRZYNKOWEGO "Oi6" , Z GŁÓWNYM
 PODZIAŁEM STAŁYM ELEMENTEM W POZIOMIE : NA CZĘŚCI
 DWUSKRZYDŁOWE ROZWIERANE DO WEWNĄTRZ , DZIELONE NA DWA
 SKRZYDŁA OPARTE W ŚRODKU RAMY NA SŁUPKU STAŁYM .KAŻDE
 SKRZYDŁO JEST DZIELONE DODATKOWO ŚLEMIONAMI TWORZĄCYMI
 PODZIAŁY WIZUALNE.CZĘŚĆ WYŻSZA OKNA Z ŁUKIEM W GÓRZE RAMY
 .RAMA ZEWNĘTRZNA W SŁUPKU POSIADA BOGATE RZĘZBIENIE
 NAWIAZUJĄCE DO MUROWANYCH ELEMENTÓW ARCHITEKTURY, TAK JAK
 W OKNIE "Oi6". ELEMENTY W/W SĄ WIDOCZNE NA RYSUNKACH DETALI.
 PROFILE I KSZTAŁT RAMIAKA SĄ KONTYNUACJĄ WYKONANYCH W "Oi6",
 POZA RAMĄ GŁÓWNA PRZY OŚCIEŻY.

UWAGA: W WIELU EGZEMPLAŻACH INWENTARYZOWAWYCH OKIEN
 STWIERDZONO BRAKI I ZNISZCZENIA ELEMENTÓW OZDOBNYCH
 WIDOCZNYCH Z ZEWNĄTRZ STOLARKI ORAZ DEKOMPLETACJĘ
 STAŁOWYCH ELEMENTÓW MOCOWANIA I OTWIERANIA OKNA.W WIELU
 EGZEMPLAŻACH , SZCZEGÓLNIE OKIEN TYPU TRZECIEGO BRAK SKRZYDEŁ
 RAM WEWNĘTRZNYCH UKŁADU SKRZYNKOWEGO STOLARKI.

INWENTARYZACJA
 STOLARKI - RYS.6

PRAWA AUTORSKIE ZASTRZEŻONE

		ZESPÓŁ USŁUG PROJEKTOWO-INWESTYCYJNYCH W BISKUPCU	
OBIEKT: BUDYNEK INTERNATU – INWENTARYZACJA ADRES: Wojska Polskiego 12, Biskupiec			
INW.STOLARKI–RYS.6		IMIE I NAZWISKO	UPR.BUD. I-20
SKALA 1:10	PROJEKTOWAŁ	inż. Bogdan Przybylak	§13.1.1 i 2
	ASYSTENT	mgr inż.arch.Radostaw Przybylak	10/WMOKK/ 2006
DATA 03.2008	SPRAWDZIŁ		