
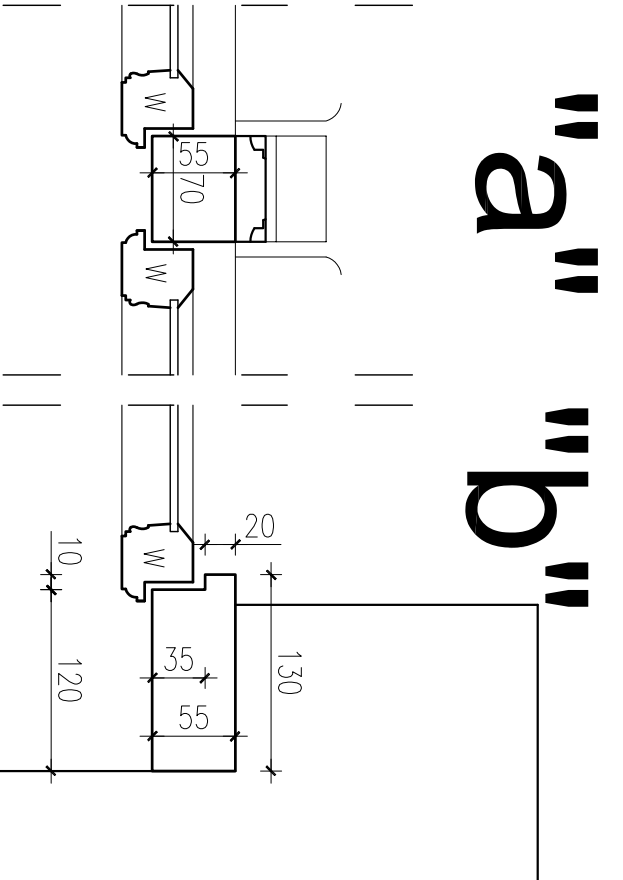
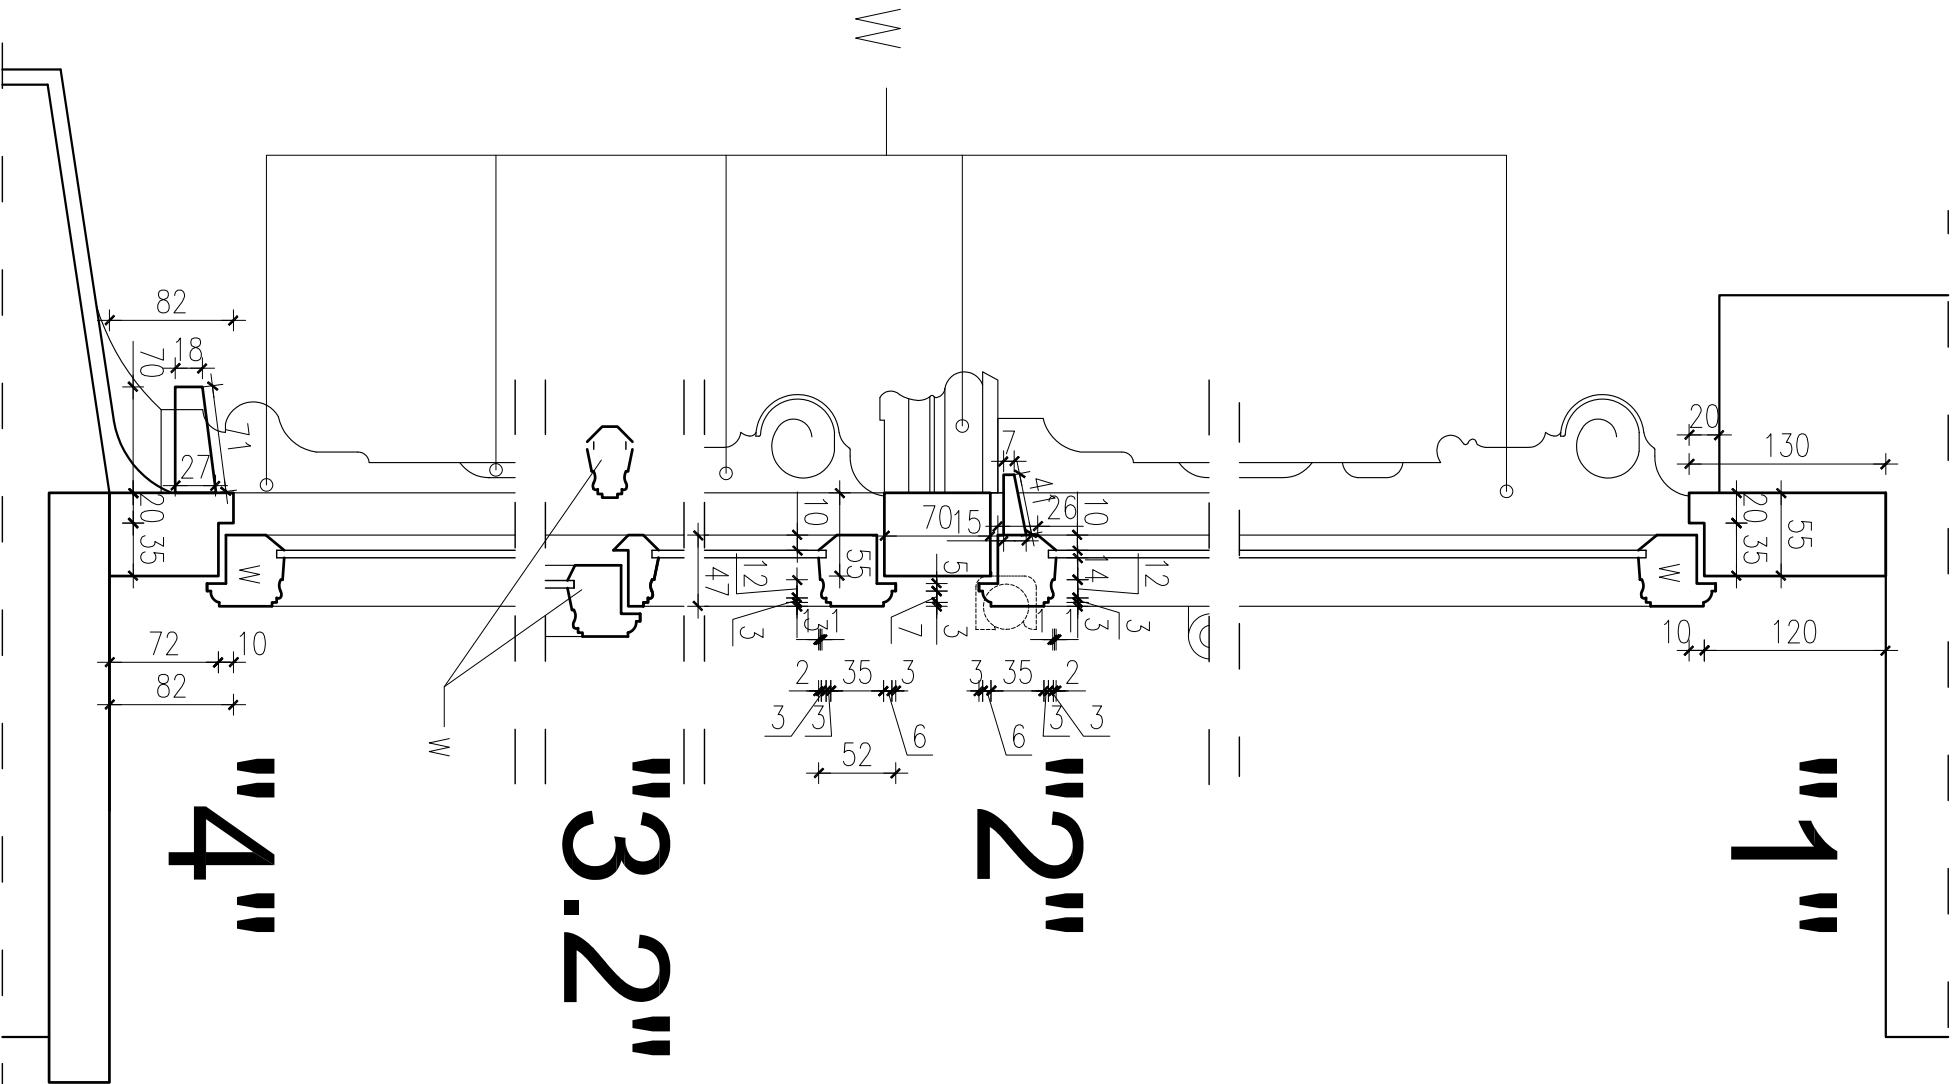


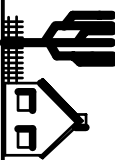

W — profil który się powtarza i został

już zmierzony na detalach okna "06"

DETALE RAM OKNA "0i8"
- PIERWSZY TYP STOLARKI
INWENTARYZACJA
STOLARKI - RYS.7

PRAWA AUTORSKIE ZASTRZEŻONE			
		Zespół Usług Projektowo-Inwestycyjnych w Biskupcu	
OBIEKT: BUDYNEK INTERNATU – INWENTARYZACJA		ADRES: Wojsko Polskiego 12, Biskupiec	
IMIE I NAZWISKO		UPR.BUD. I-21	
INW.STOLARKI – RYS.7			
SKALA 1:5		PROJEKTOWAŁ inż. Bogdan Przybylak	
DATA 03.2008		ASTYENT mgr inż.arch. Rodosław Przybylak	
SPRAWDZIŁ		10/WMOKK/2008	