



DETALE W TRZECH TYPACH RAMY OKIENNEJ ZGODNIE
Z ZESTAWINIEM STOLARKI

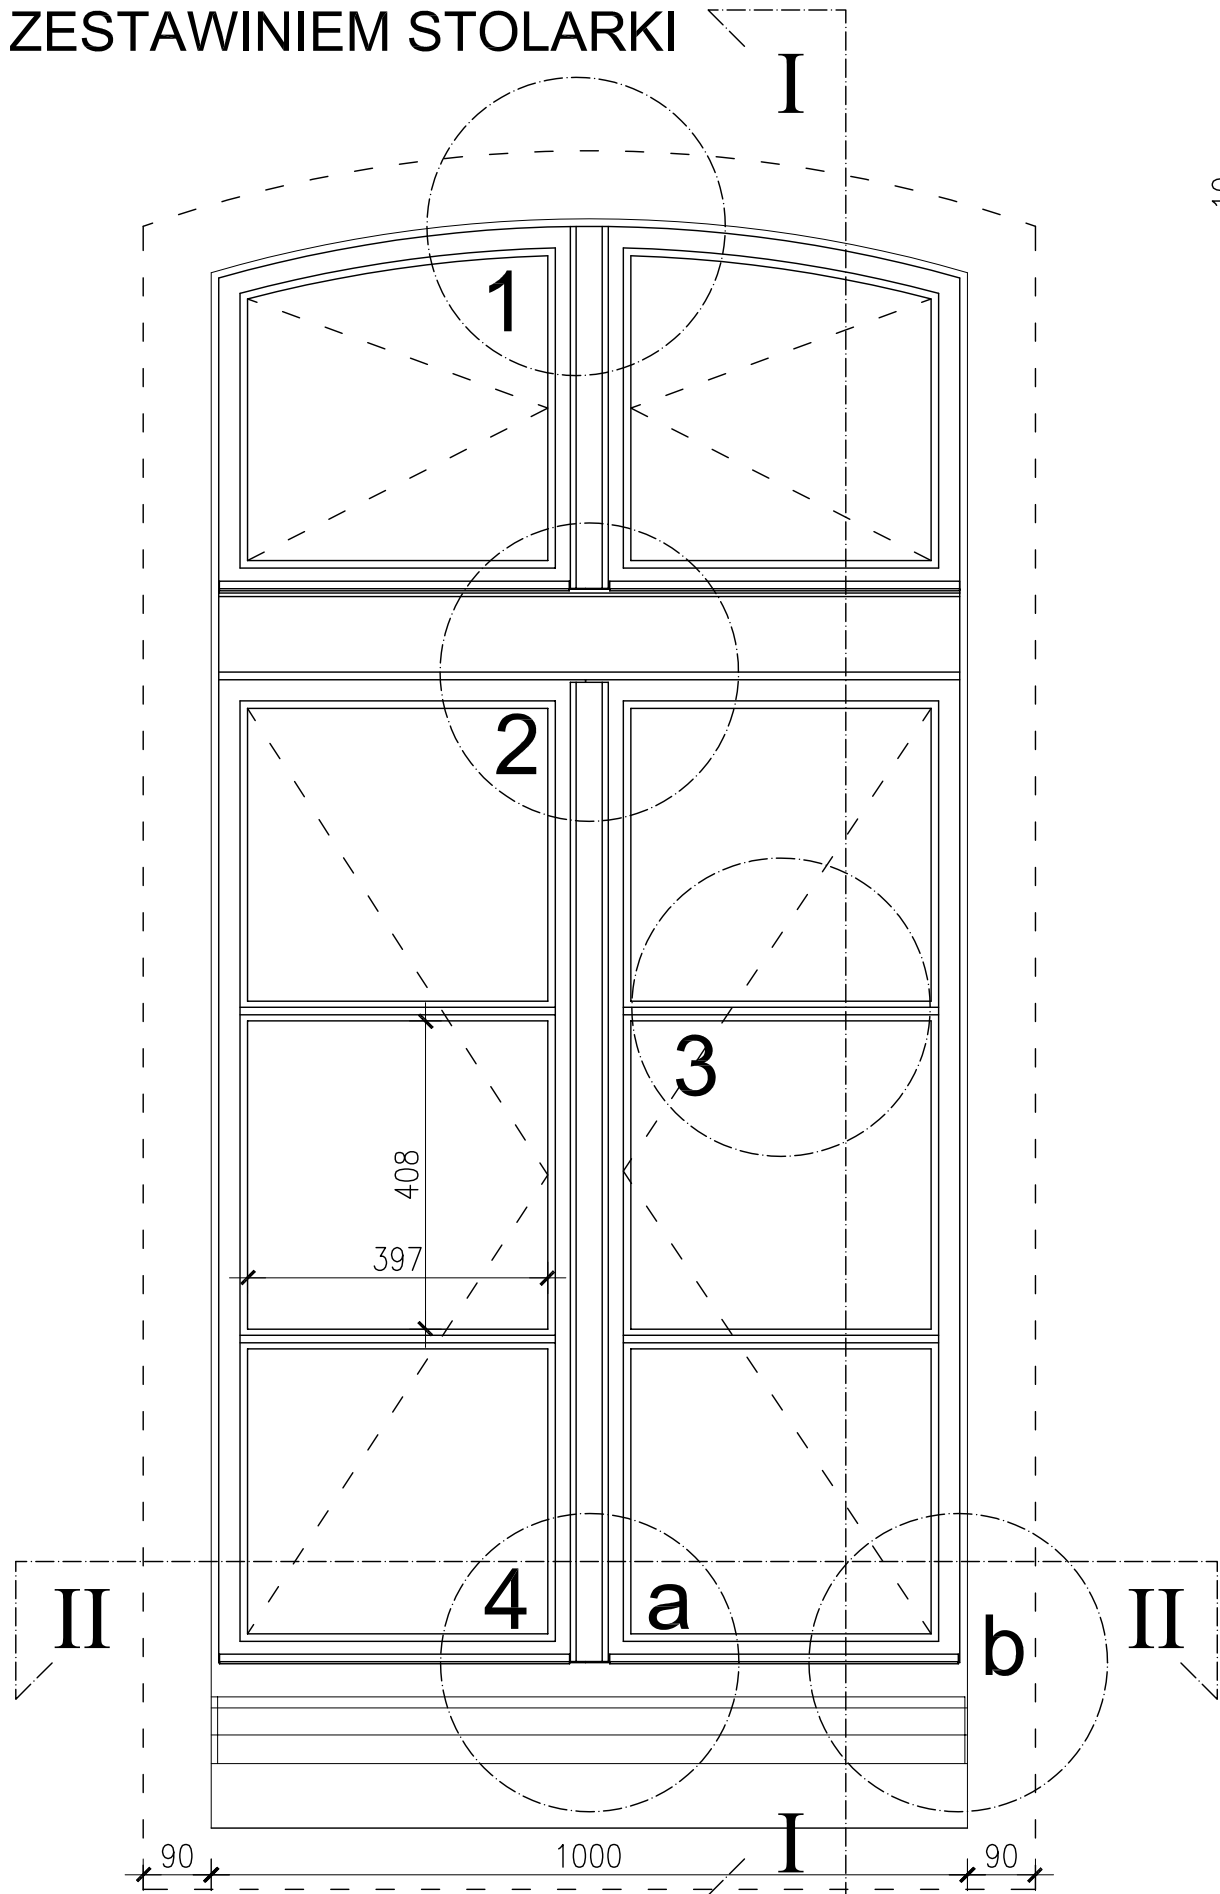


OKNO "Oi6*" - WIDOK Z ZEWNĄTRZ

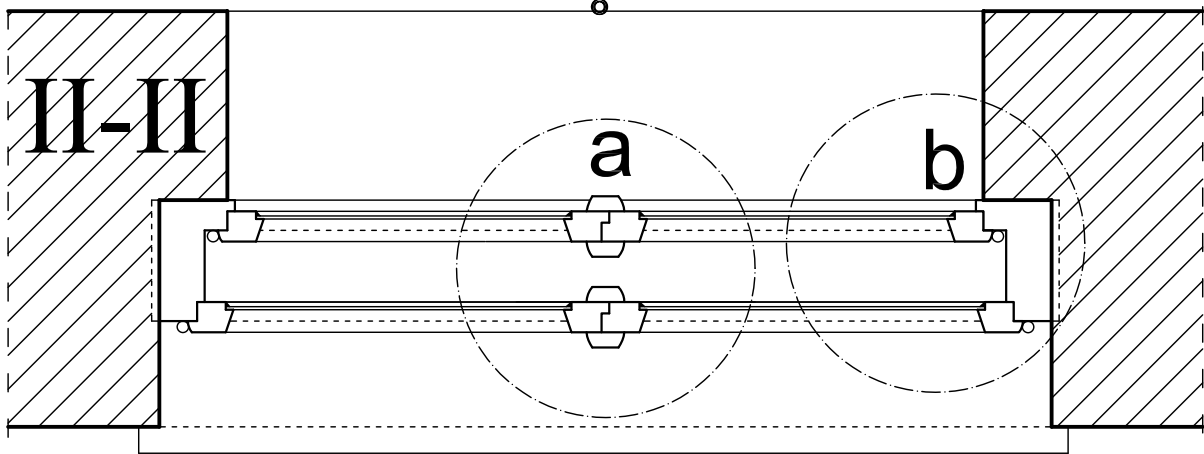

DETAL OKNA "Oi6*" - TRZECI TYP STOLARKI

KOLOR STOLARKI - BIAŁY

DETAL W WYMIARACH I KSZTAŁCIE ORAZ SPOSOBIE OTWIERANIA RAM OKIENNYCH
JEST WSPÓLNY DLA OKIEN OKREŚLONYCH W ZESTAWINIEM STOLARKI JAKO
"Oi5,Oi2*". RÓŻNICE DOTYCZĄ GŁÓWNIIE WYMIARÓW TYCH OKIEN W OŚCIEŻY,
I LICZBY SKRZYDEŁ ROZWIERANYCH

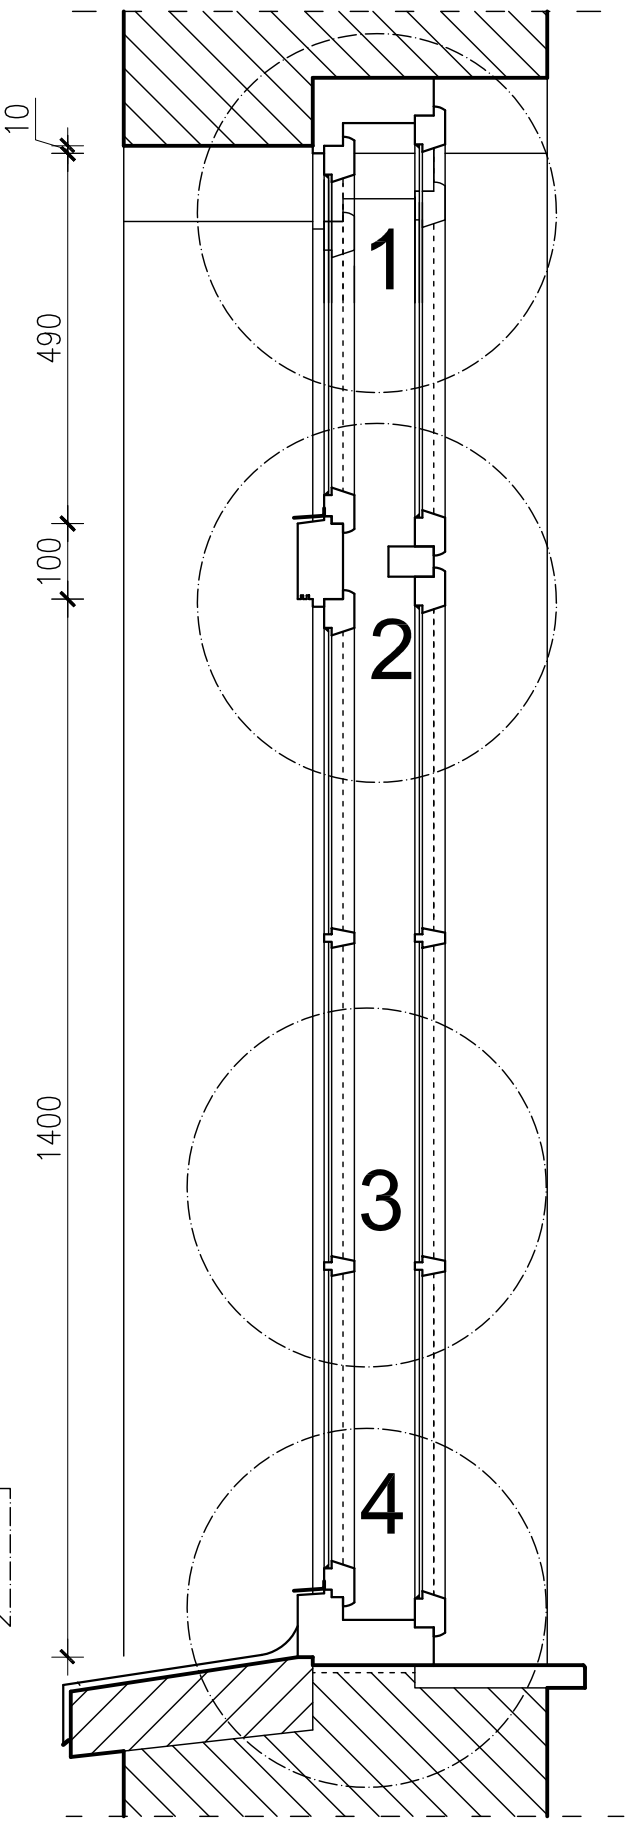


I-I

UWAGA : PODSTAWOWE
WYMIARY CAŁOŚCI I
POSZCZEGÓLNYCH WYMIARÓW
OKIEN W ZESTAWINIEM STOLARKI
INWENTARYZOWANEJ

INWENTARYZACJA
STOLARKI - RYS.8

PRAWA AUTORSKIE ZASTRZEŻONE

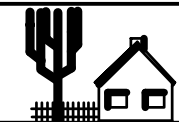		ZESPÓŁ USŁUG PROJEKTOWO-INWESTYCYJNYCH W BISKUPCU	
OBIEKT: BUDYNEK INTERNATU – INWENTARYZACJA		ADRES: Wojska Polskiego 12, Biskupiec	
INW.STOLARKI–RYS.8		IMIE I NAZWISKO	UPR.BUD. I-22
SKALA 1:10	PROJEKTOWAŁ	inż. Bogdan Przybylak	§13.1.1 i 2
	ASYSTENT	mgr inż.arch.Radostaw Przybylak	10/WMOKK/2006
DATA 03.2008	SPRAWDZIŁ		