



DETALE W TRZECH TYPACH RAMY OKIENNEJ ZGODNIE
Z ZESTAWINIEM STOLARKI


el.10

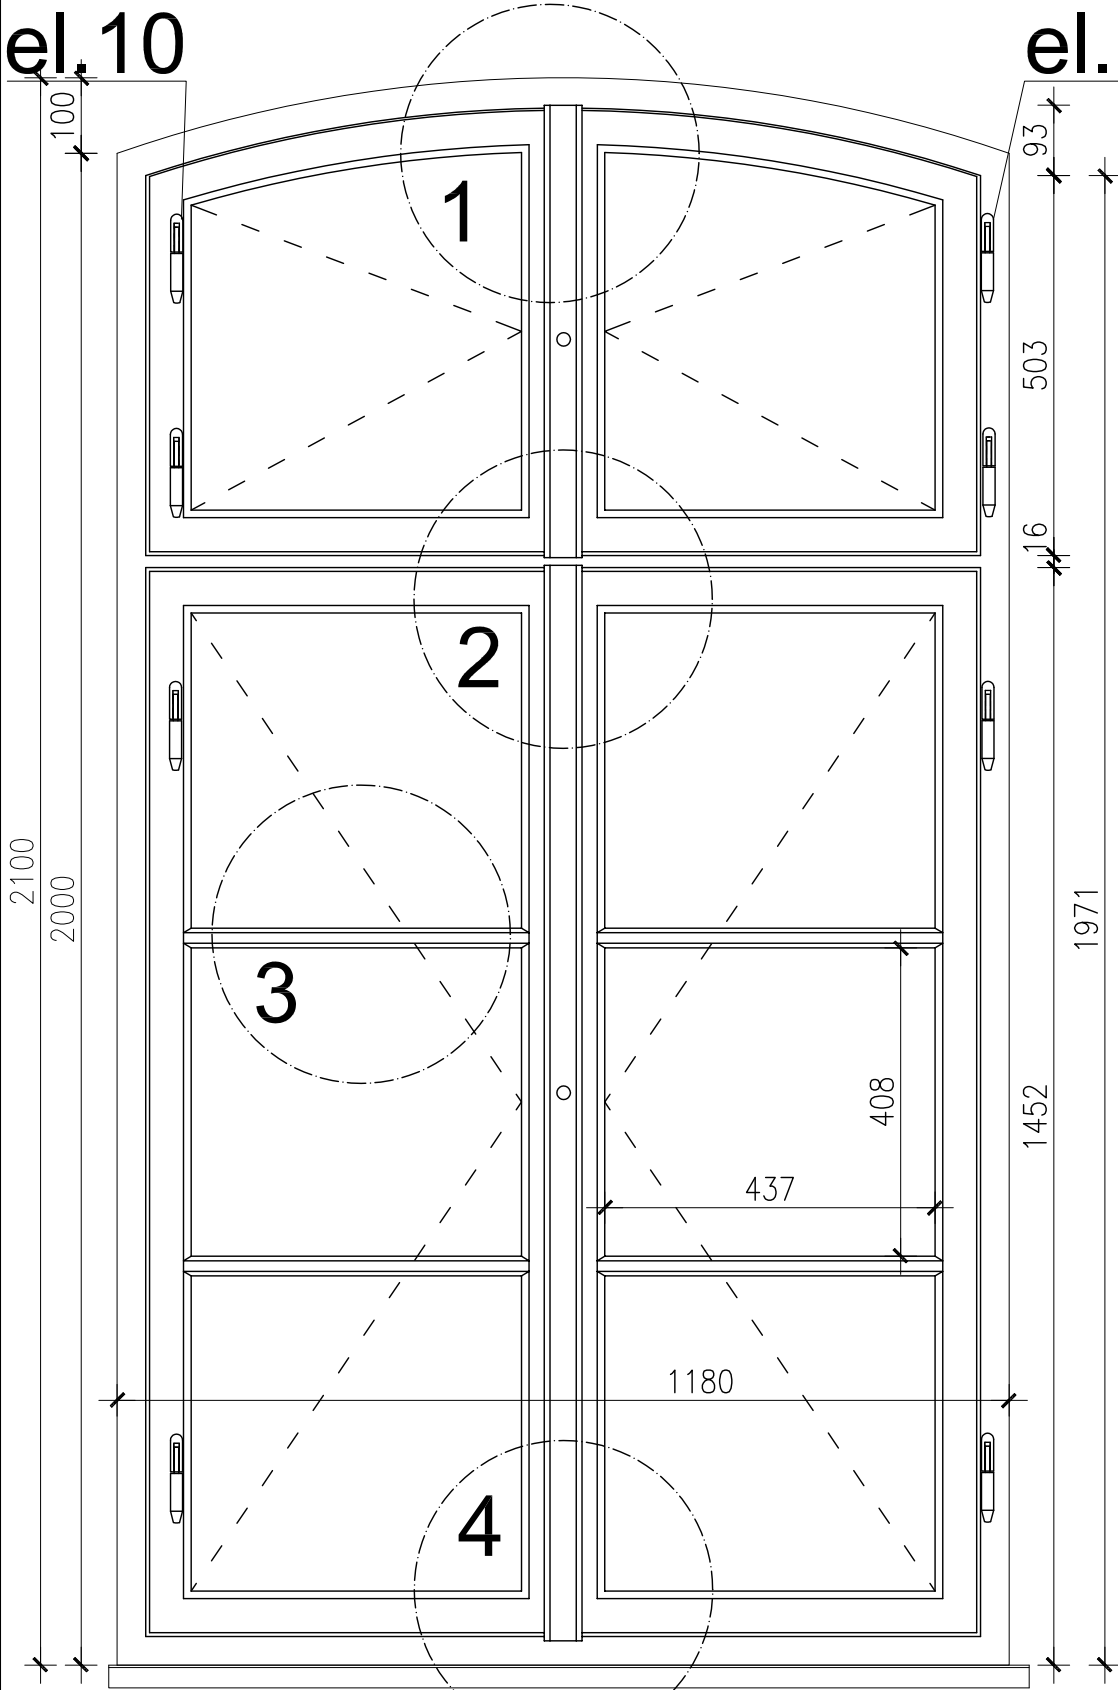

el.10

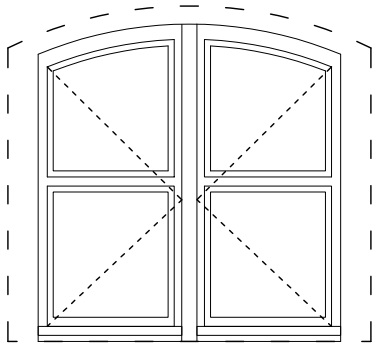

OKNO "Oi2*" - WIDOK OD ZEWNĄTRZ
OKNO DWUSKRZYDŁOWE O TYM SAMYM TYPIE RAMY
SKRZYNKOWEJ CO OKNO "Oi6*". W OBU SKRZYDŁACH
ROZWIERANIE TAK JAK W "Oi6*".RÓŻNICE JEDYNIE W
WYMIARACH STOLARKI

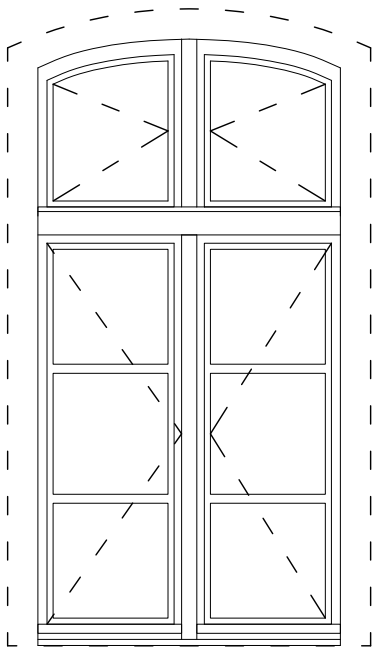

OKNO "Oi6*" - WIDOK OD WEWNĄTRZ

STOLARKA TRZECIEGO TYPU PODOBNA DO "Oi6" - DWURAMOWA
"SKRZYNKOWA"Z ŁUKIEM W GÓRZE RAMY. ZARÓWNO RAMA ZEWNĘTRZNA
JAK I WEWNĘTRZNA POSIADA GŁÓWNY PODZIAŁ ,STAŁYM ELEMENTEM W
POZIOMIE , NA CZĘŚCI DWUSKRZYDŁOWE ROZWIERANE DO WEWNĄTRZ
.WSZYSTKIE SKRZYDŁA SĄ TAK WYPROFILOWANE , IŻ ZACHODZA NA
SIEBIE .SĄ TEŻ , PODOBNIIE JAK W OKNIE "Oi6" DZIELONE DODATKOWO
ŚLEMIONAMI TWORZĄCYMI PODZIAŁY WIZUALNE.W TYM TYPIE STOLARKI
NIE ZOSTAŁO WYKONANE BOGATE RZĘŻBIENIE . BRAK TEŻ WIDOCZNEGO
W OKNACH "Oi6" OPARCIA CZĘŚCI ROZWIERANEJ RAMY ZEWNĘTRZNEJ
SKRZYDEŁ NA SŁUPKU STAŁYM.W EFEKCIE ZAMYKANIE RAMY.
WEWNĘTRZNEJ I ZEWNĘTRZNEJ WYGLĄDA TAK SAMO .NAWET W
PROFILACH RAM I ŚLEMION PODCZAS WYKONYWANIA POMINIĘTO
FREZOWANIA NAROŻNE CO DODATKOWO NADAJE STOLARCE UBOŻSZY
CHARAKTER , Z CZEGO MOŻNA PRZYPUSZCZALNIE PRZYJĄĆ IŻ BYŁA ONA
WYKONYWANA W INNYM OKRESIE LUB WYMNIENIANA / WPROWADZANA W
MIEJSCE ZNISZCZONYCH EGZEMPLAŻY STOLARKI PIERWSZEGO I
DRUGIEGO TYPU.

OKNO "Oi5"- WIDOK OD ZEWNĄTRZ
OKNO DWUSKRZYDŁOWE O TYM SAMYM TYPIE RAMY
SKRZYNKOWEJ CO OKNO "Oi6*". W OBU SKRZYDŁACH
ROZWIERANIE TAK JAK W "Oi6*".RÓŻNICE JEDYNIE W
WYMIARACH STOLARKI

**INWENTARYZACJA
STOLARKI - RYS.9**

UWAGA: W WIELU EGZEMPLAŻACH INWENTARYZOWAWYCH OKIEN
STWIERDZONO BRAKI I ZNISZCZENIA ELEMENTÓW OZDOBNYCH
WIDOCZNYCH Z ZEWNĄTRZ STOLARKI ORAZ DEKOMPLETACJĘ
STAŁOWYCH ELEMENTÓW MOCOWANIA I OTWIERANIA OKNA.W WIELU
EGZEMPLAŻACH , SZCZEGÓLNIIE OKIEN TYPU TRZECIEGO BRAK SKRZYDEŁ
RAM WEWNĘTRZNYCH UKŁADU SKRZYNKOWEGO STOLARKI.

PRAWA AUTORSKIE ZASTRZEŻONE

		ZESPÓŁ USŁUG PROJEKTOWO-INWESTYCYJNYCH W BISKUPCU	
OBIEKT: BUDYNEK INTERNATU – INWENTARYZACJA		ADRES: Wojska Polskiego 12, Biskupiec	
INW.STOLARKI–RYS.9		IMIE I NAZWISKO	UPR.BUD. I-23
SKALA 1:10	PROJEKTOWAŁ	inż. Bogdan Przybylak	§13.1.1 i 2
	ASYSTENT	mgr inż.arch.Radostaw Przybylak	10/WMOKK/ 2006
DATA 03.2008	SPRAWDZIŁ		