

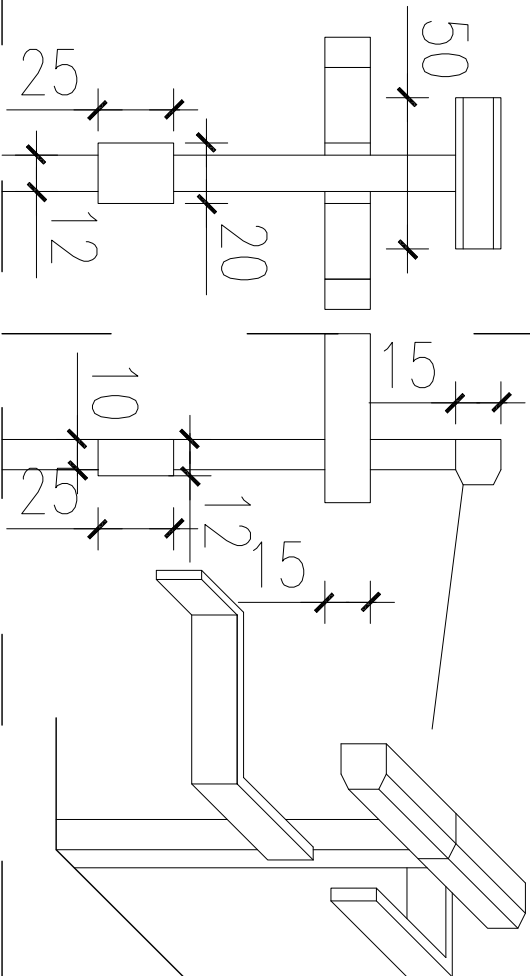


e1.2(2.1,2.2,2.3)


DETALE ELEMENTÓW STALOWYCH UŻYTYCH PRZY WYKONANIU STOLARKI W BUDYNKU

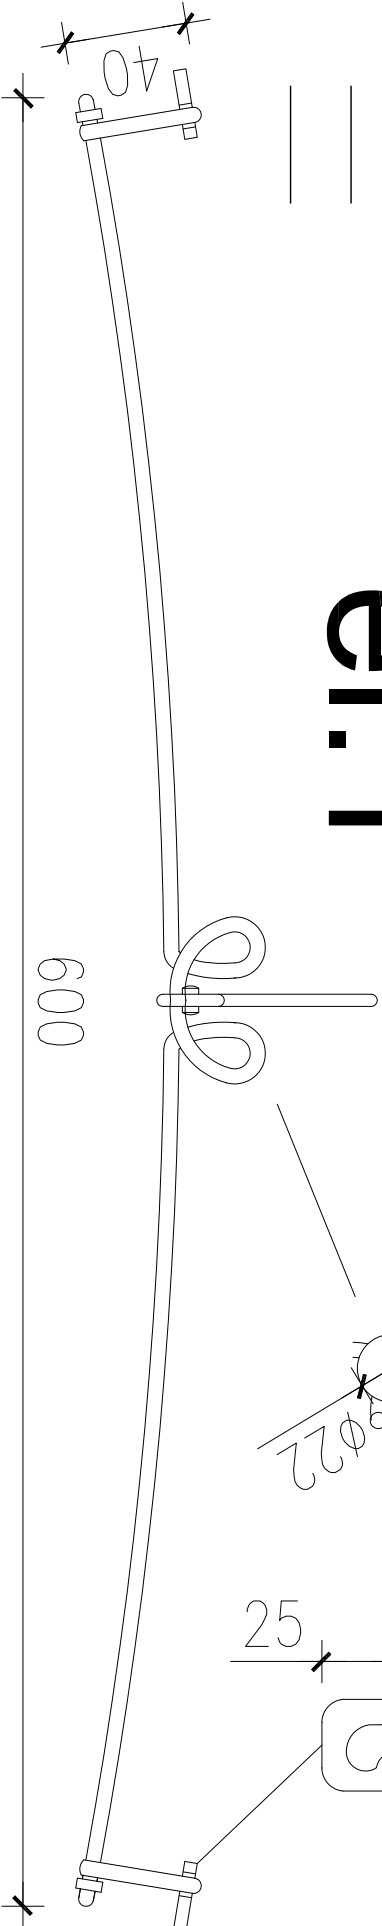


e1.1

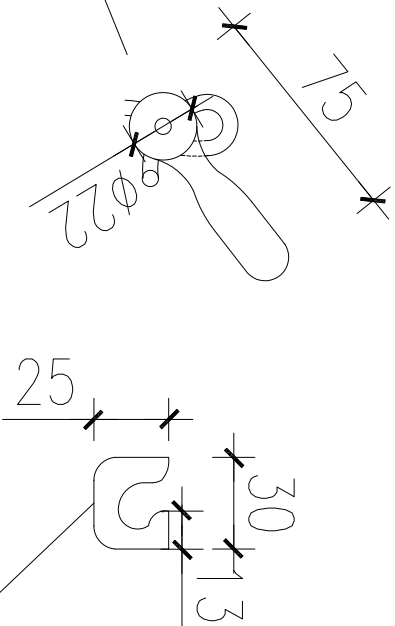



e1.3

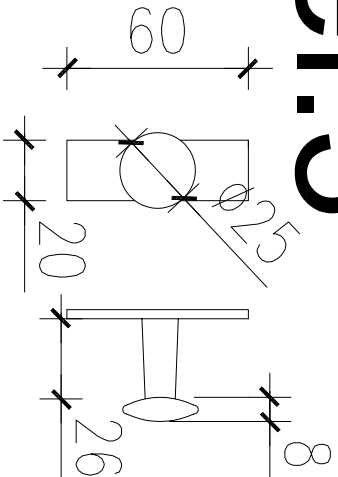

e1.4

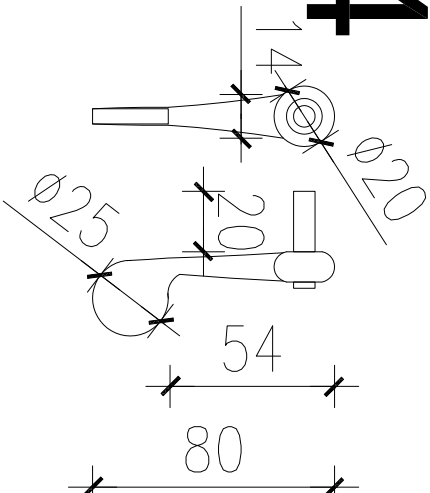

e1.5

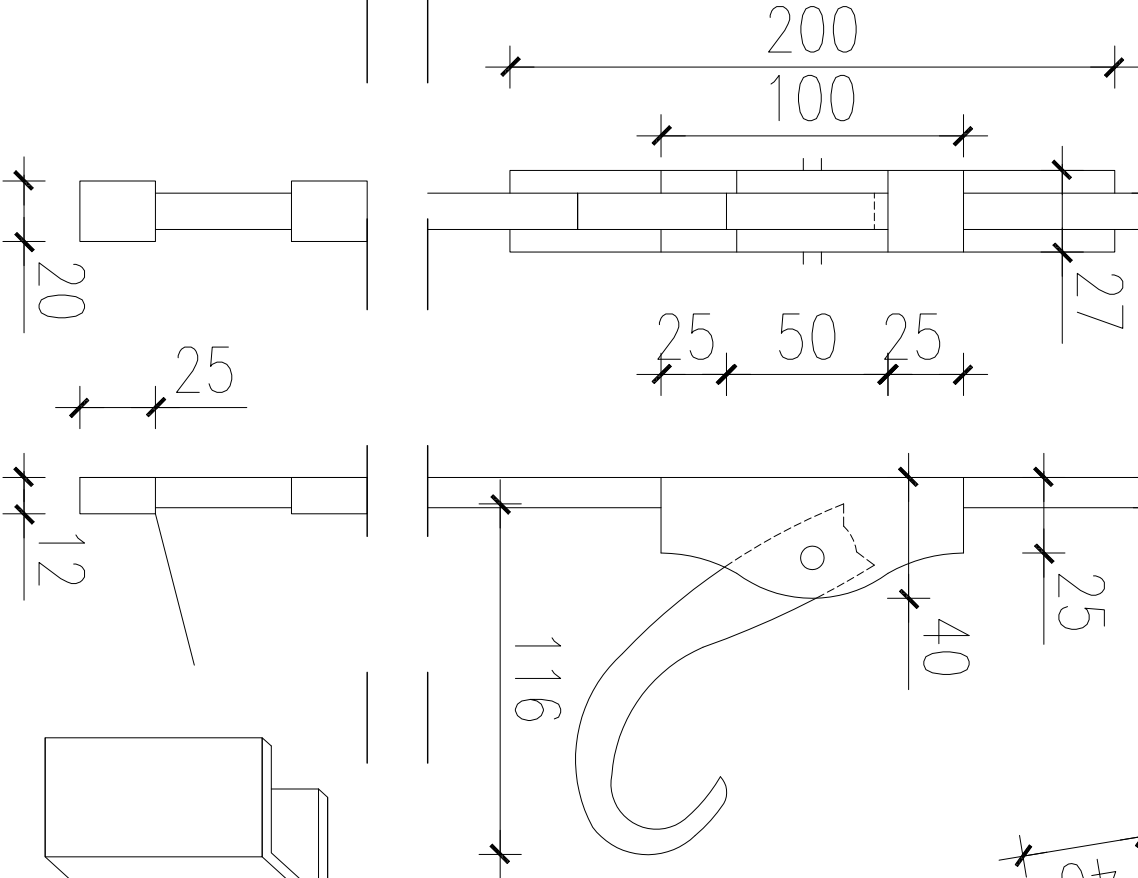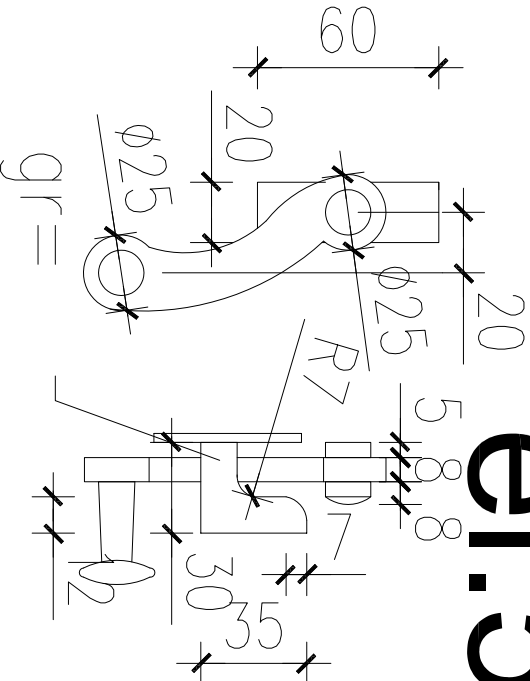

PRAWA AUTORSKIE ZASTRZEŻONE			
		Zespół Usług Projektowo-Inwestycyjnych w Biskupcu	
		OBIEKT: BUDYNEK INTERNATU – INWENTARYZACJA	
ADRES:		Wojśko Polskiego 12, Biskupiec	
DETAL E. STALOWYCH STOLARKI		IMIĘ I NAZWISKO	
PROJEKTOWAŁ		UPR. BUD.	
SKALA 1:2		813.1.1.2	
DATA		10/06/2008	
ASYSTENT		mgr inż. arch. Radosław Przybylak	
SPRAWDZIŁ			
03.2008			