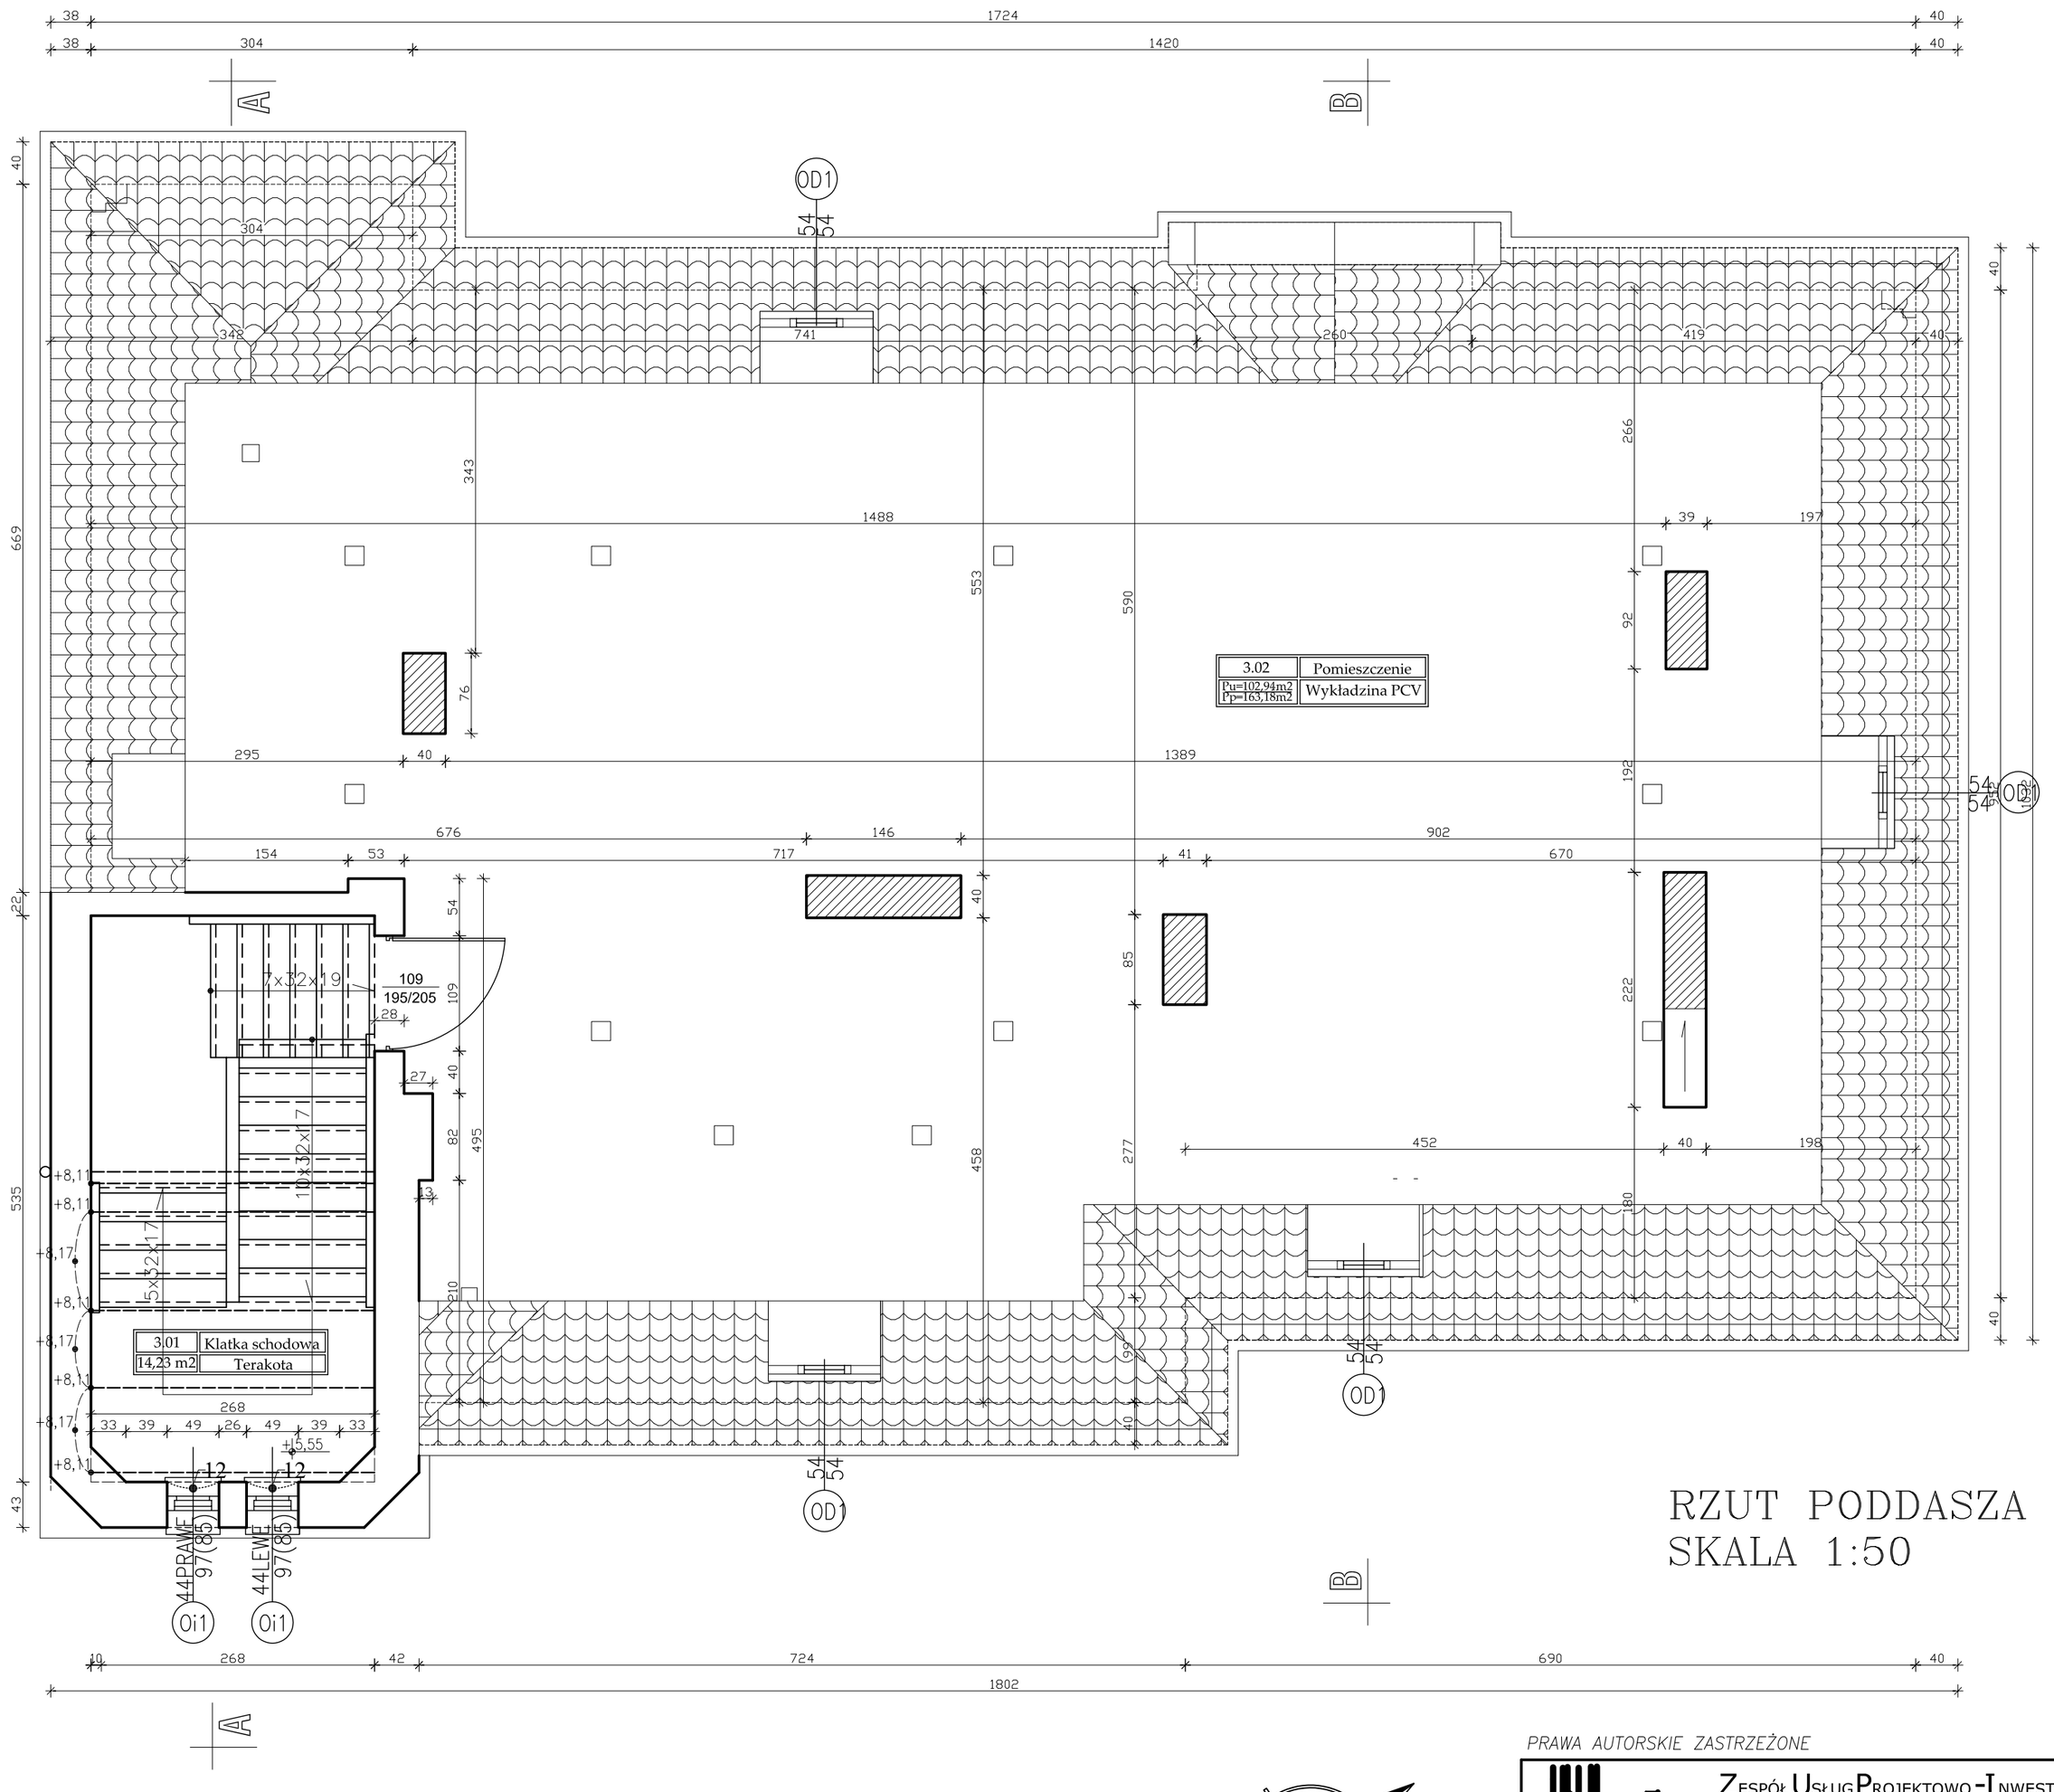

RZUT PODDASZA
SKALA 1:50

PRAWA AUTORSKIE ZASTRZEŻONE

ZESPÓŁ USŁUG PROJEKTOWO-INWESTYCYJNYCH
W BISKUPCU

OBIEKT: BUDYNEK INTERNATU – INWENTARYZCJA
ADRES: Wojska Polskiego 12, Biskupiec

RZUT PODDASZA		IMIE I NAZWISKO	UPR.BUD.	i-3
SKALA 1:50	PROJEKTOWAŁ	inż. Bogdan Przybylak	§13.1.1 i 2	
		mgr inż.arch. Radosław Przybylak	10/WMOKK/2006	
DATA 03.2008	ASYSTENT	inż. Piotr Weraksa		