
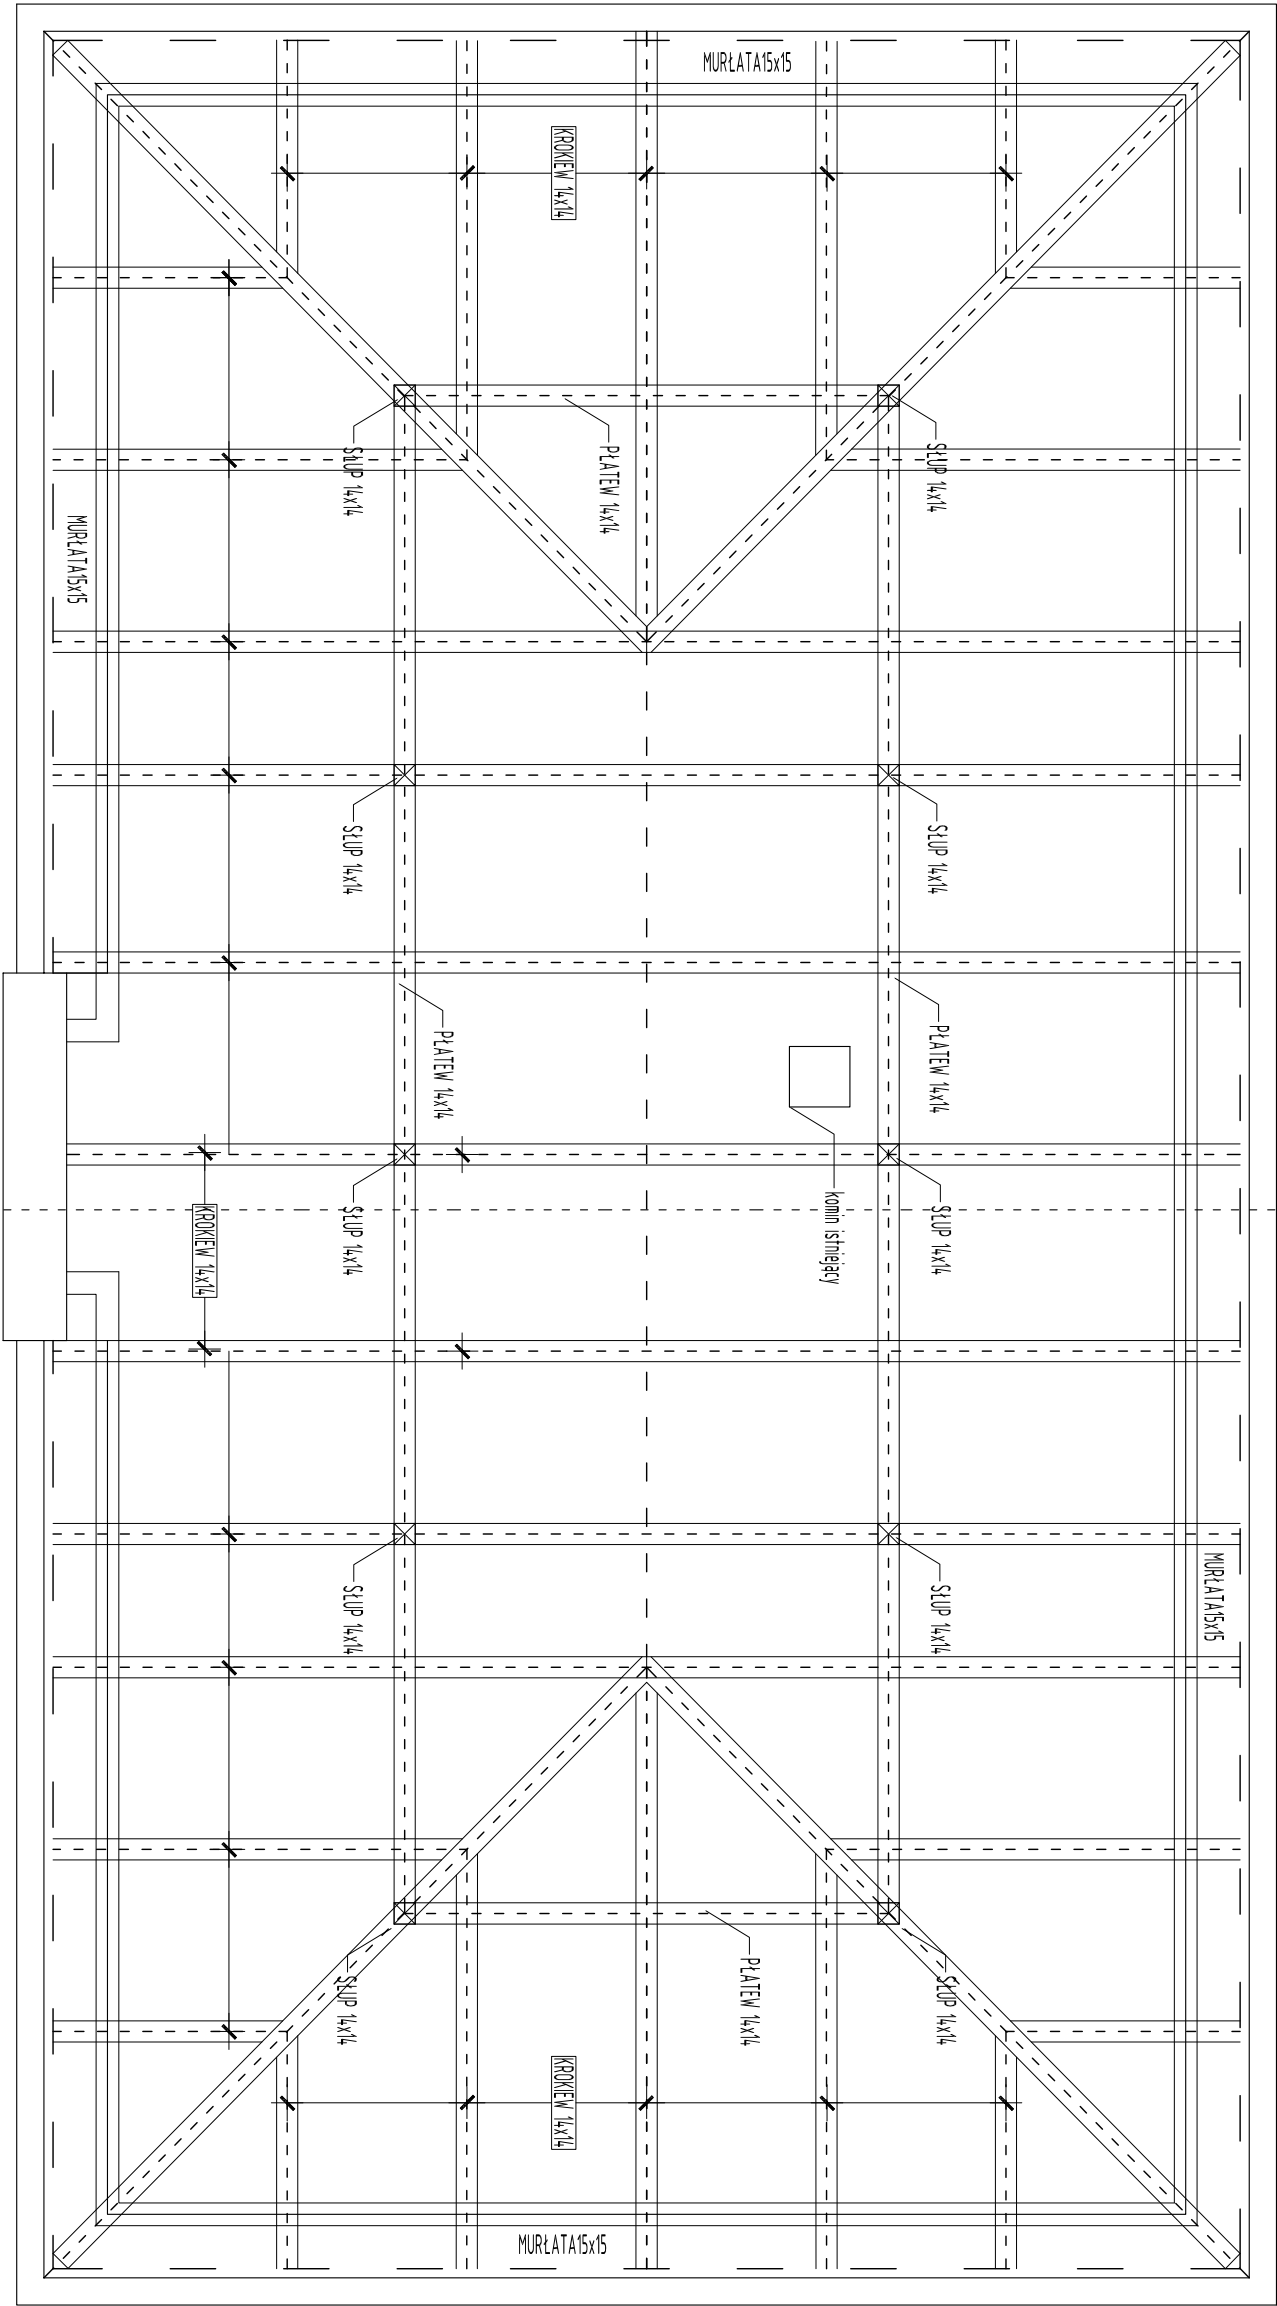


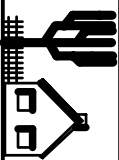

UWAGA:WYMIARY ODLEGŁOŚCI
MIĘDZY KROKWIAMI PRZYJĘTE
W PRZYBLIŻENIU

UWAGA:BUDYNEK ISTNIEJĄCY-
WYMIARY SPRAWDZIĆ W NATURZE

RZUT WIĘŻBY DACHOWEJ -INWENTARYZACJA 1:50

PRAWA AUTORSKIE ZASTRZEŻONE			
		Zespół Usług Projektowo-Inwestycyjnych w Biskupcu	
OBIEKT: INWENTARYZACJA BUD. MAGAZYNOWO-GOSPODARCZEGO		ADRES: ul. Wojska Polskiego 12, Biskupiec	
RZUT WIĘŻBY DACHOWEJ		IMIĘ I NAZWISKO	UPR. BUD. I-3
SKALA 1:50	OPRACOWAŁ	inż. Bogdan Przybylak	§13.1.1.2
DATA 03.2008		mgr inż.arch. Redosław Przybylak	10/VI/08/2008
		Teresa Młynowska	