


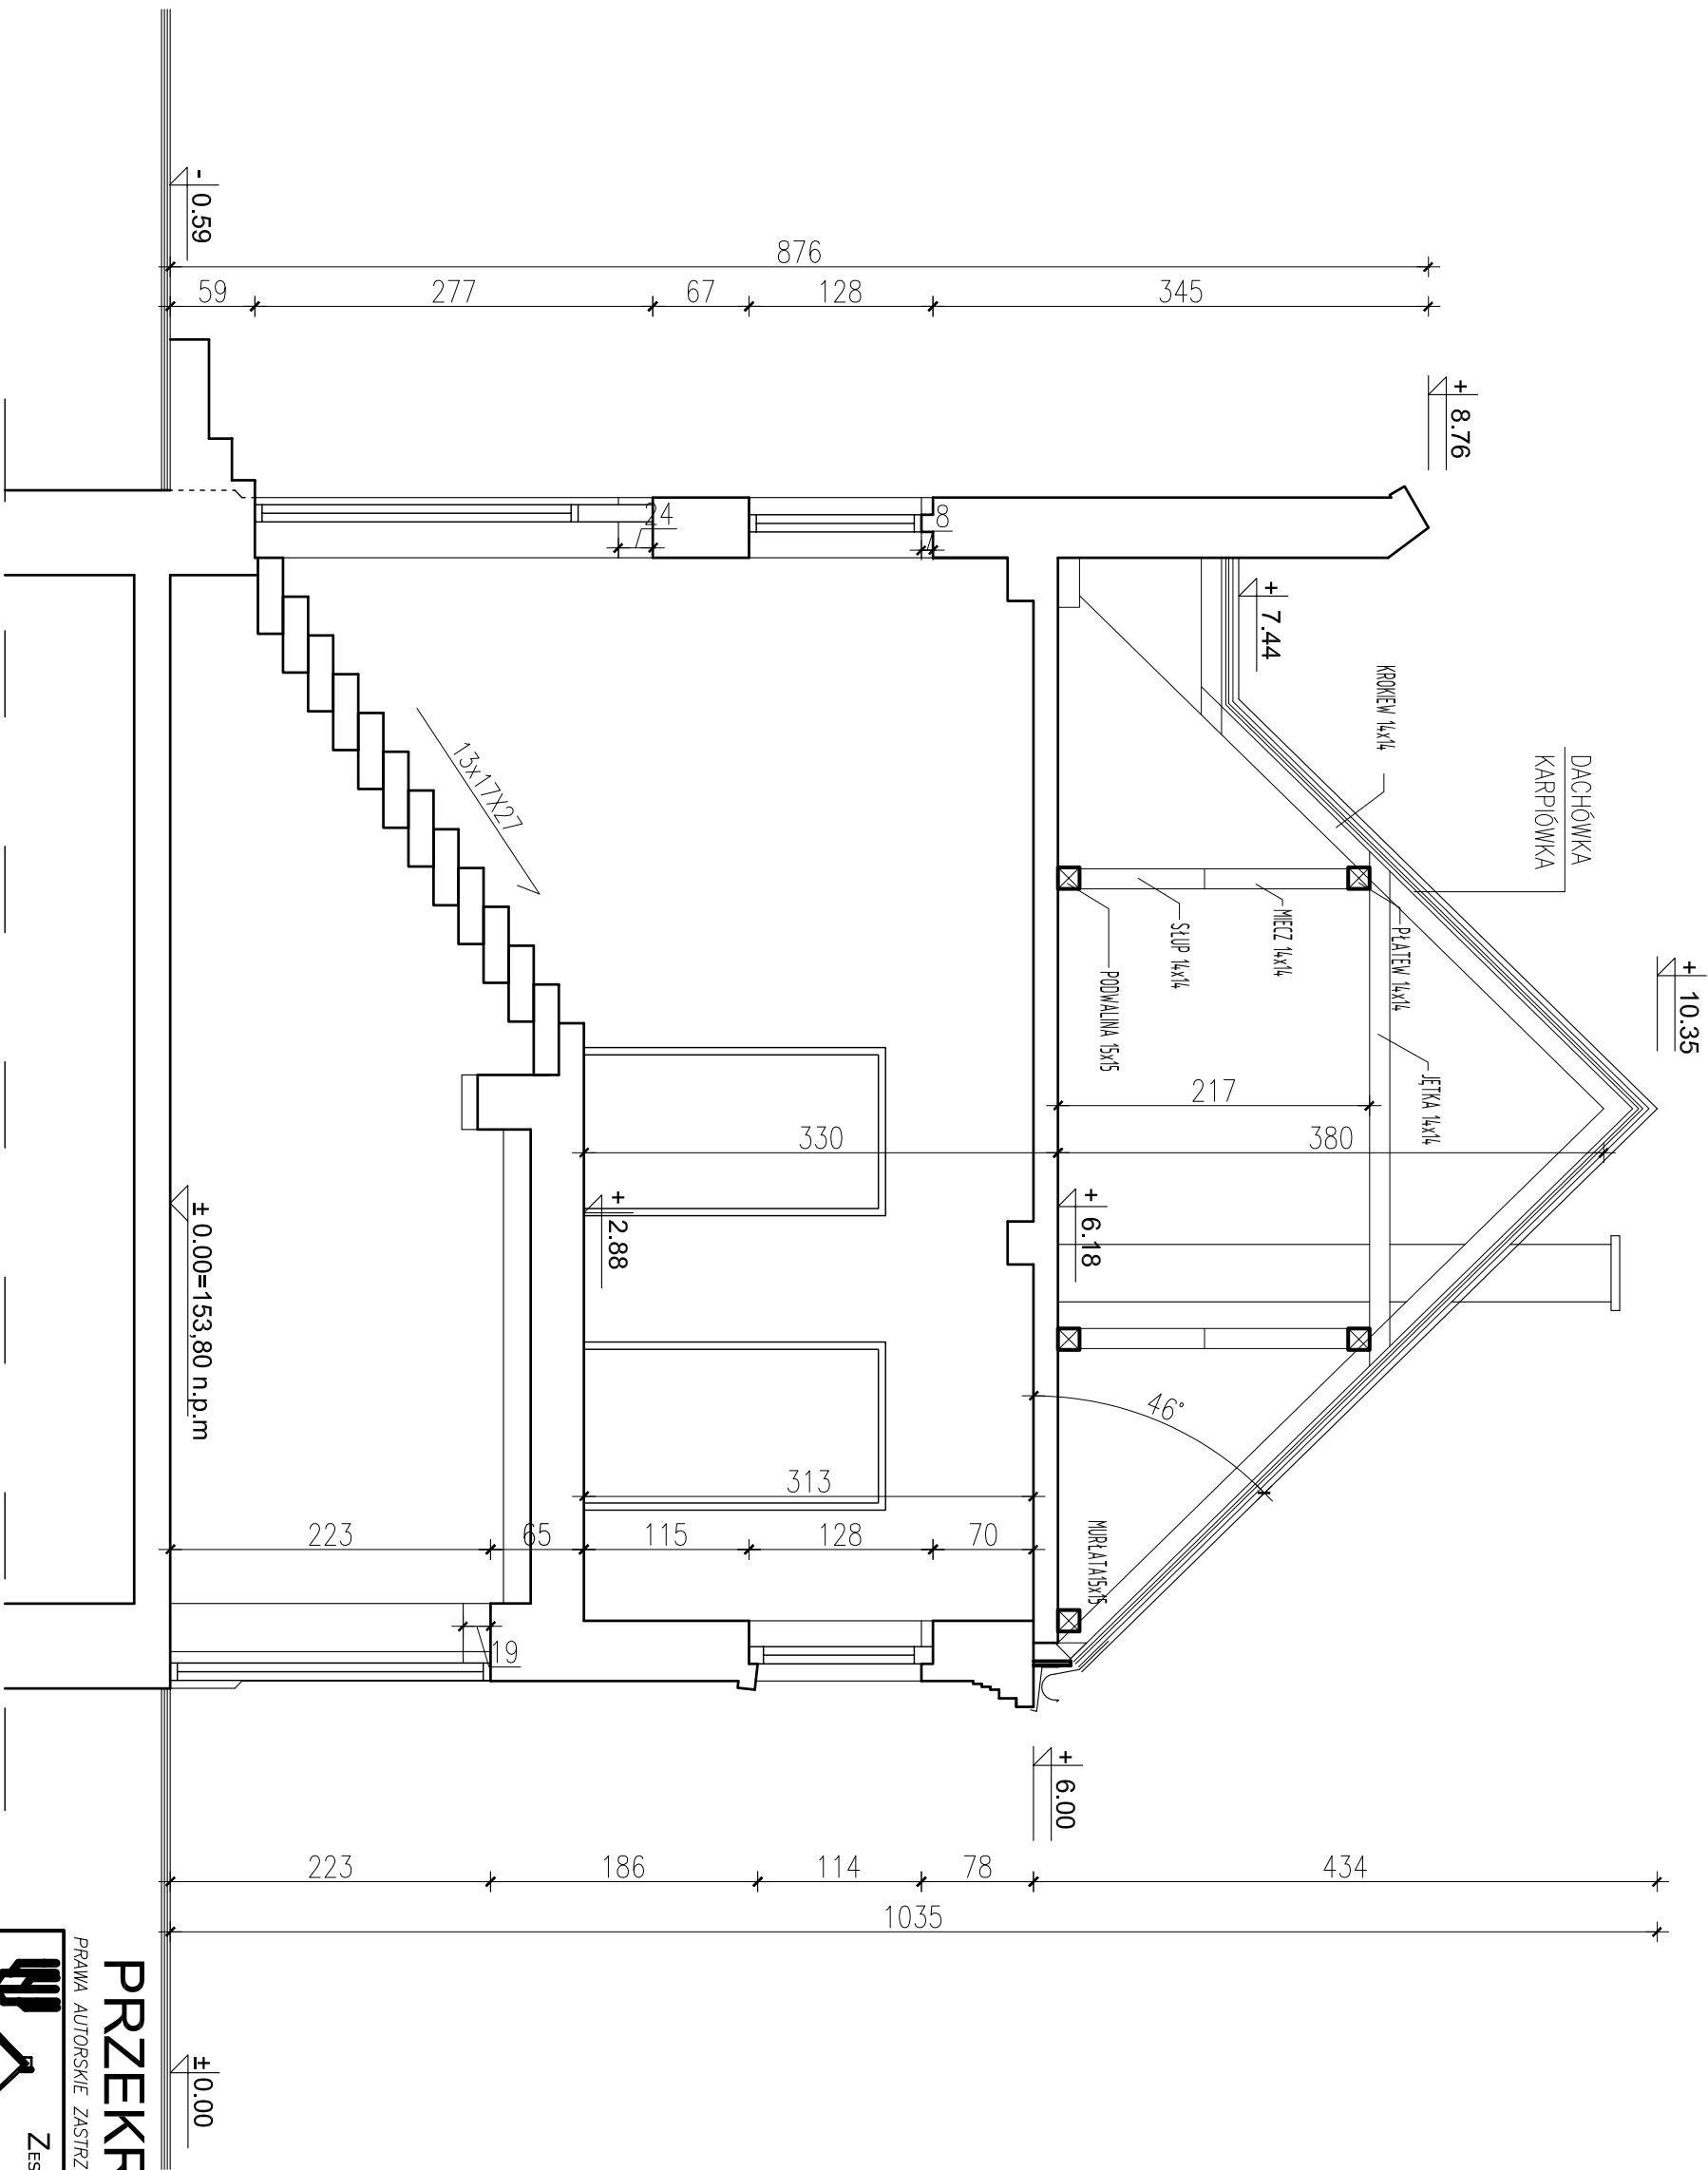

PRZEKRÓJ I-I 1:50

PRAWA AUTORSKIE ZASTRZEŻONE

		Zespół Usług Projektowo-Inwestycyjnych w Biskupcu	
PRZEKRÓJ I-I		OBIEKT: INWENTARYZACJA BUDOWLANO-GOSPODARCZEGO	
SKALA 1:50		ADRES: ul. Wojska Polskiego 12, Biskupiec	
OPRACOWAŁ		IMIE I NAZWISKO	
DATA 03.2008		UPR. BUD.	
inż. Bogdan Przybylak		i-5	
mgr inż. arch. Radosław Przybylak		§13.1.1.2	
Teresa Młynowska		10/VI/08/2008	