


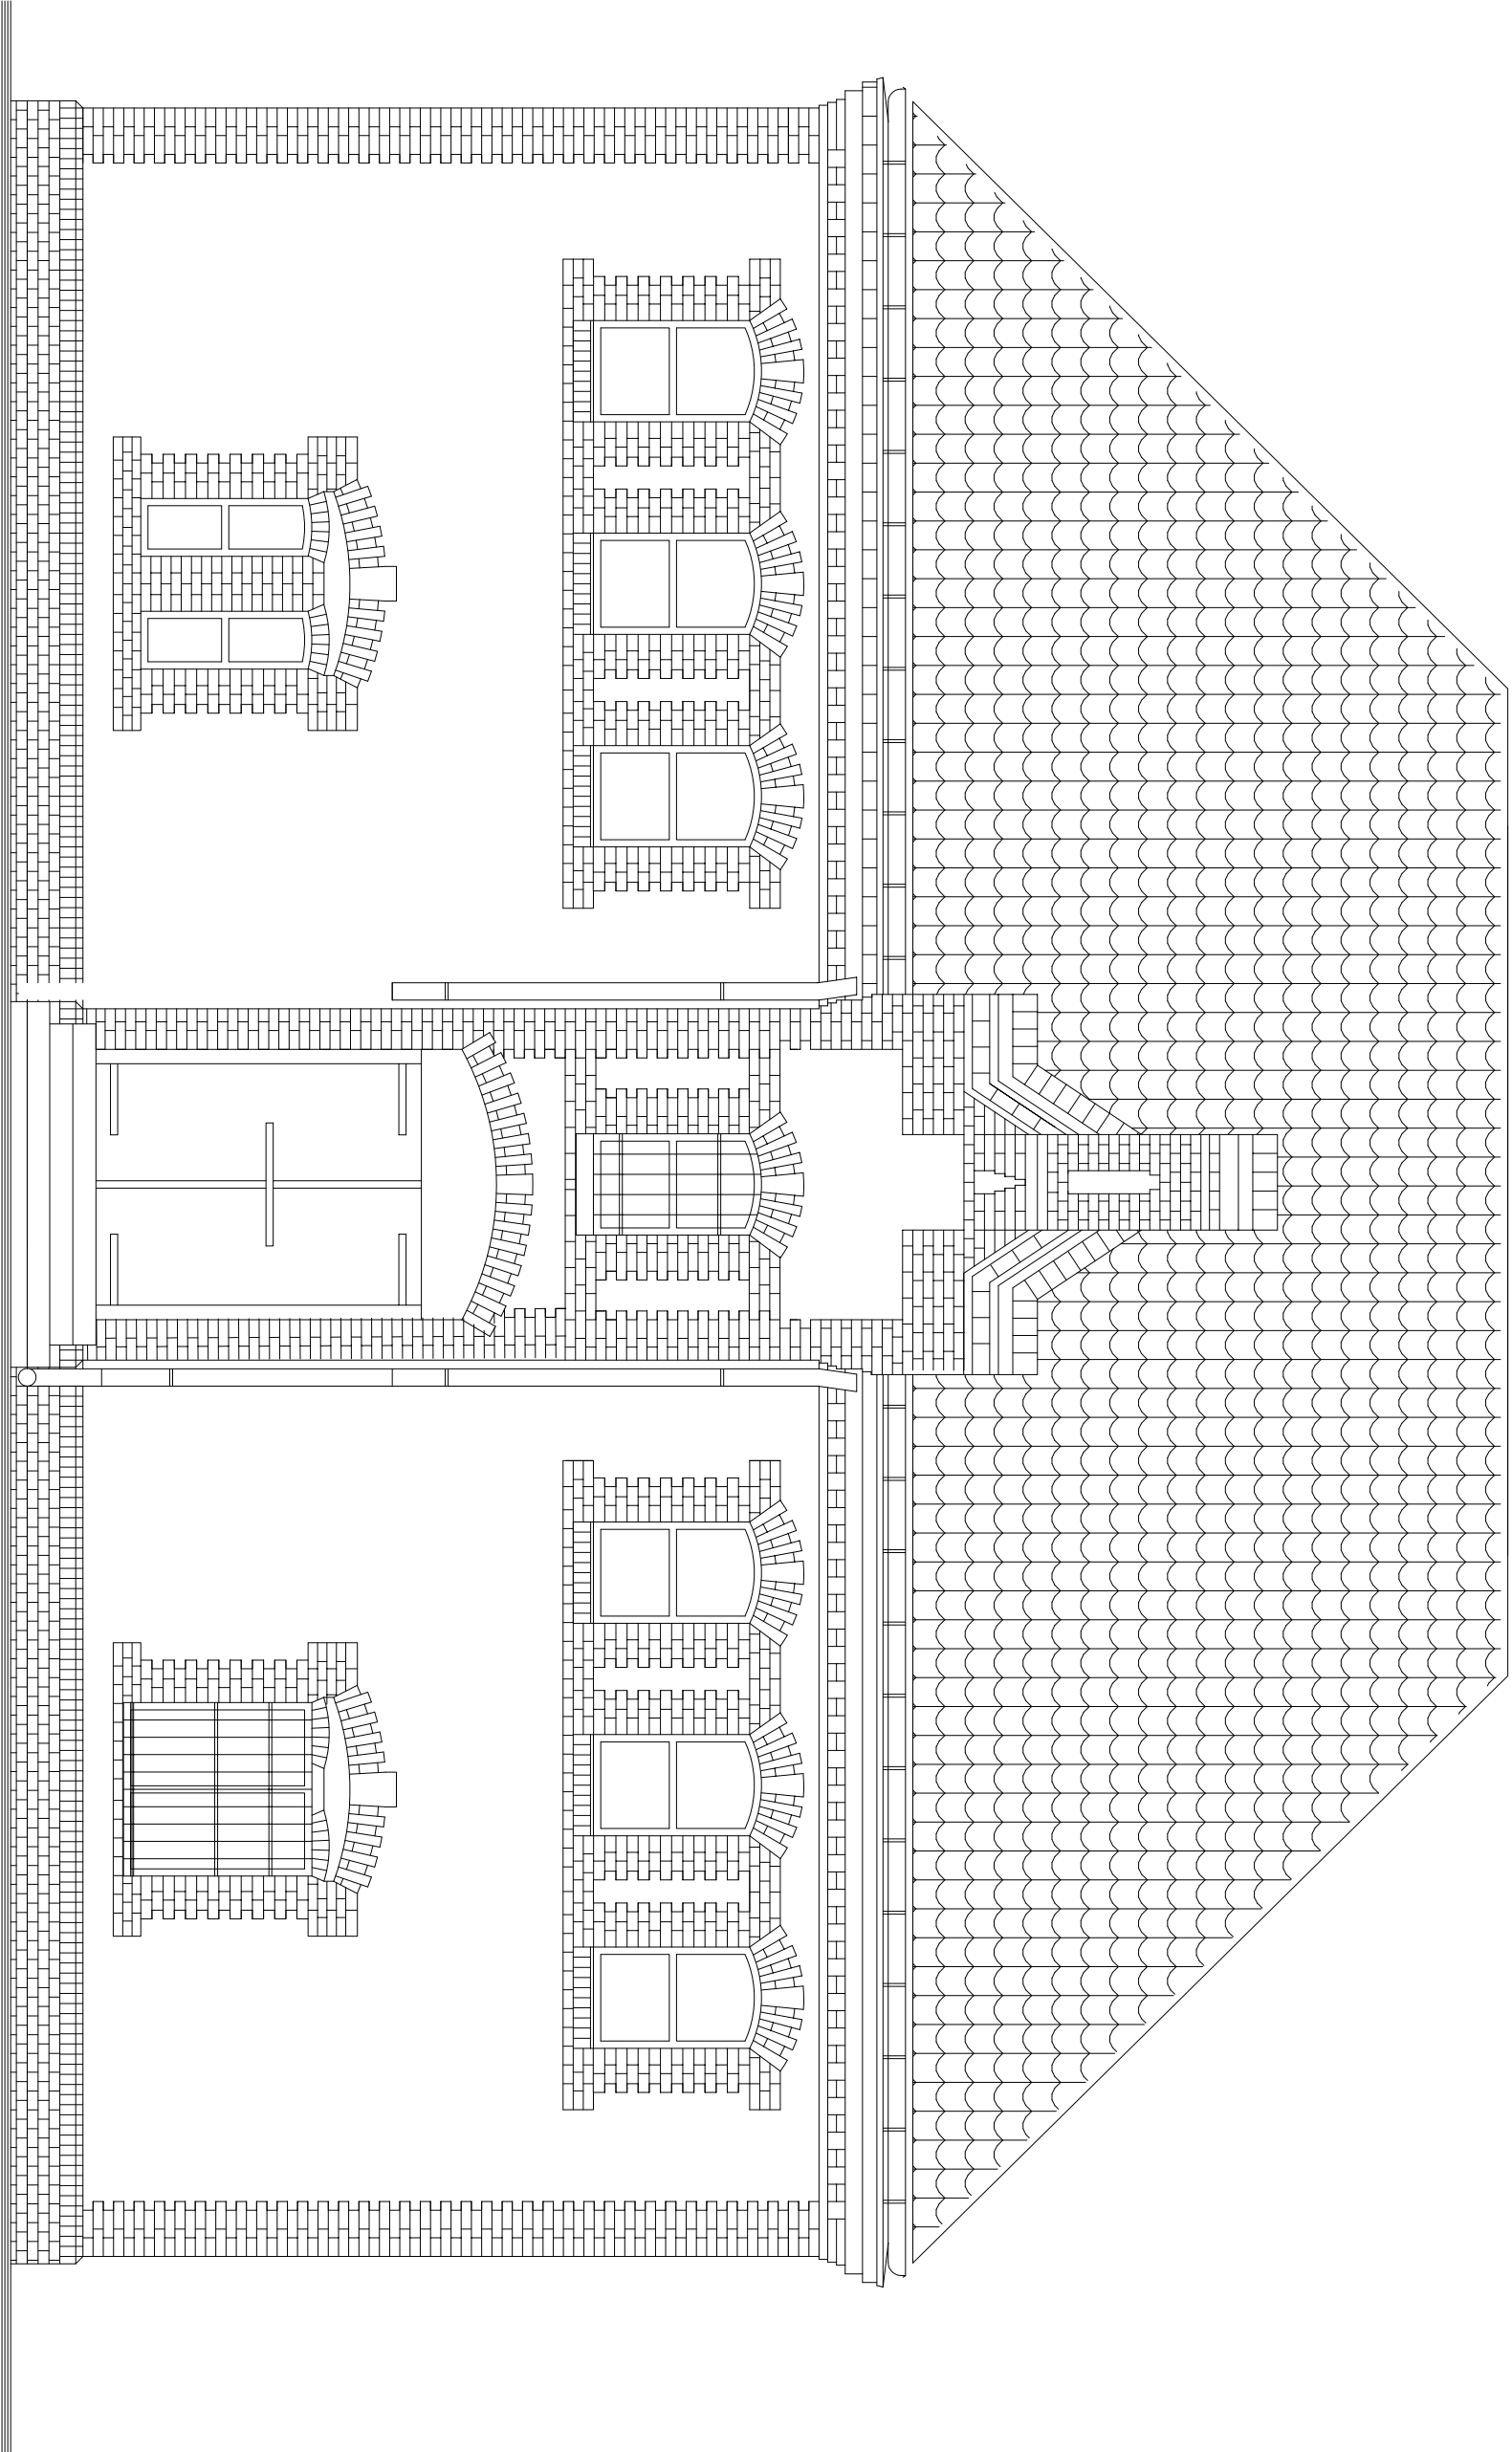

ELEWACJA PŁN-WSCH 1:50

UWAGA: BUDYNEK ISTNIEJĄCY.
WYMIARY SPRAWDZIĆ W NATURZE

PRAWA AUTORSKIE ZASTRZEŻONE			
		ZESPÓŁ USŁUG PROJEKTOWO-INWESTYCYJNYCH W BISKUPCU	
OBIEKT: INWENTARYZACJA BUD. MAGAZYNOWO-GOSPODARCZEGO		ul. Wojska Polskiego 12, Biskupiec	
ADRES:		IMIĘ I NAZWISKO	
ELEWACJA PŁN-WSCH		UPR. BUD.	
OPRACOWAŁ		i-6	
SKALA 1:50	inż. Bogdan Przybylak		§13.1.1.2
DATA 03.2008	mgr inż. arch. Radosław Przybylak		10/VI/2008/2008
		Teresa Młynowska	