


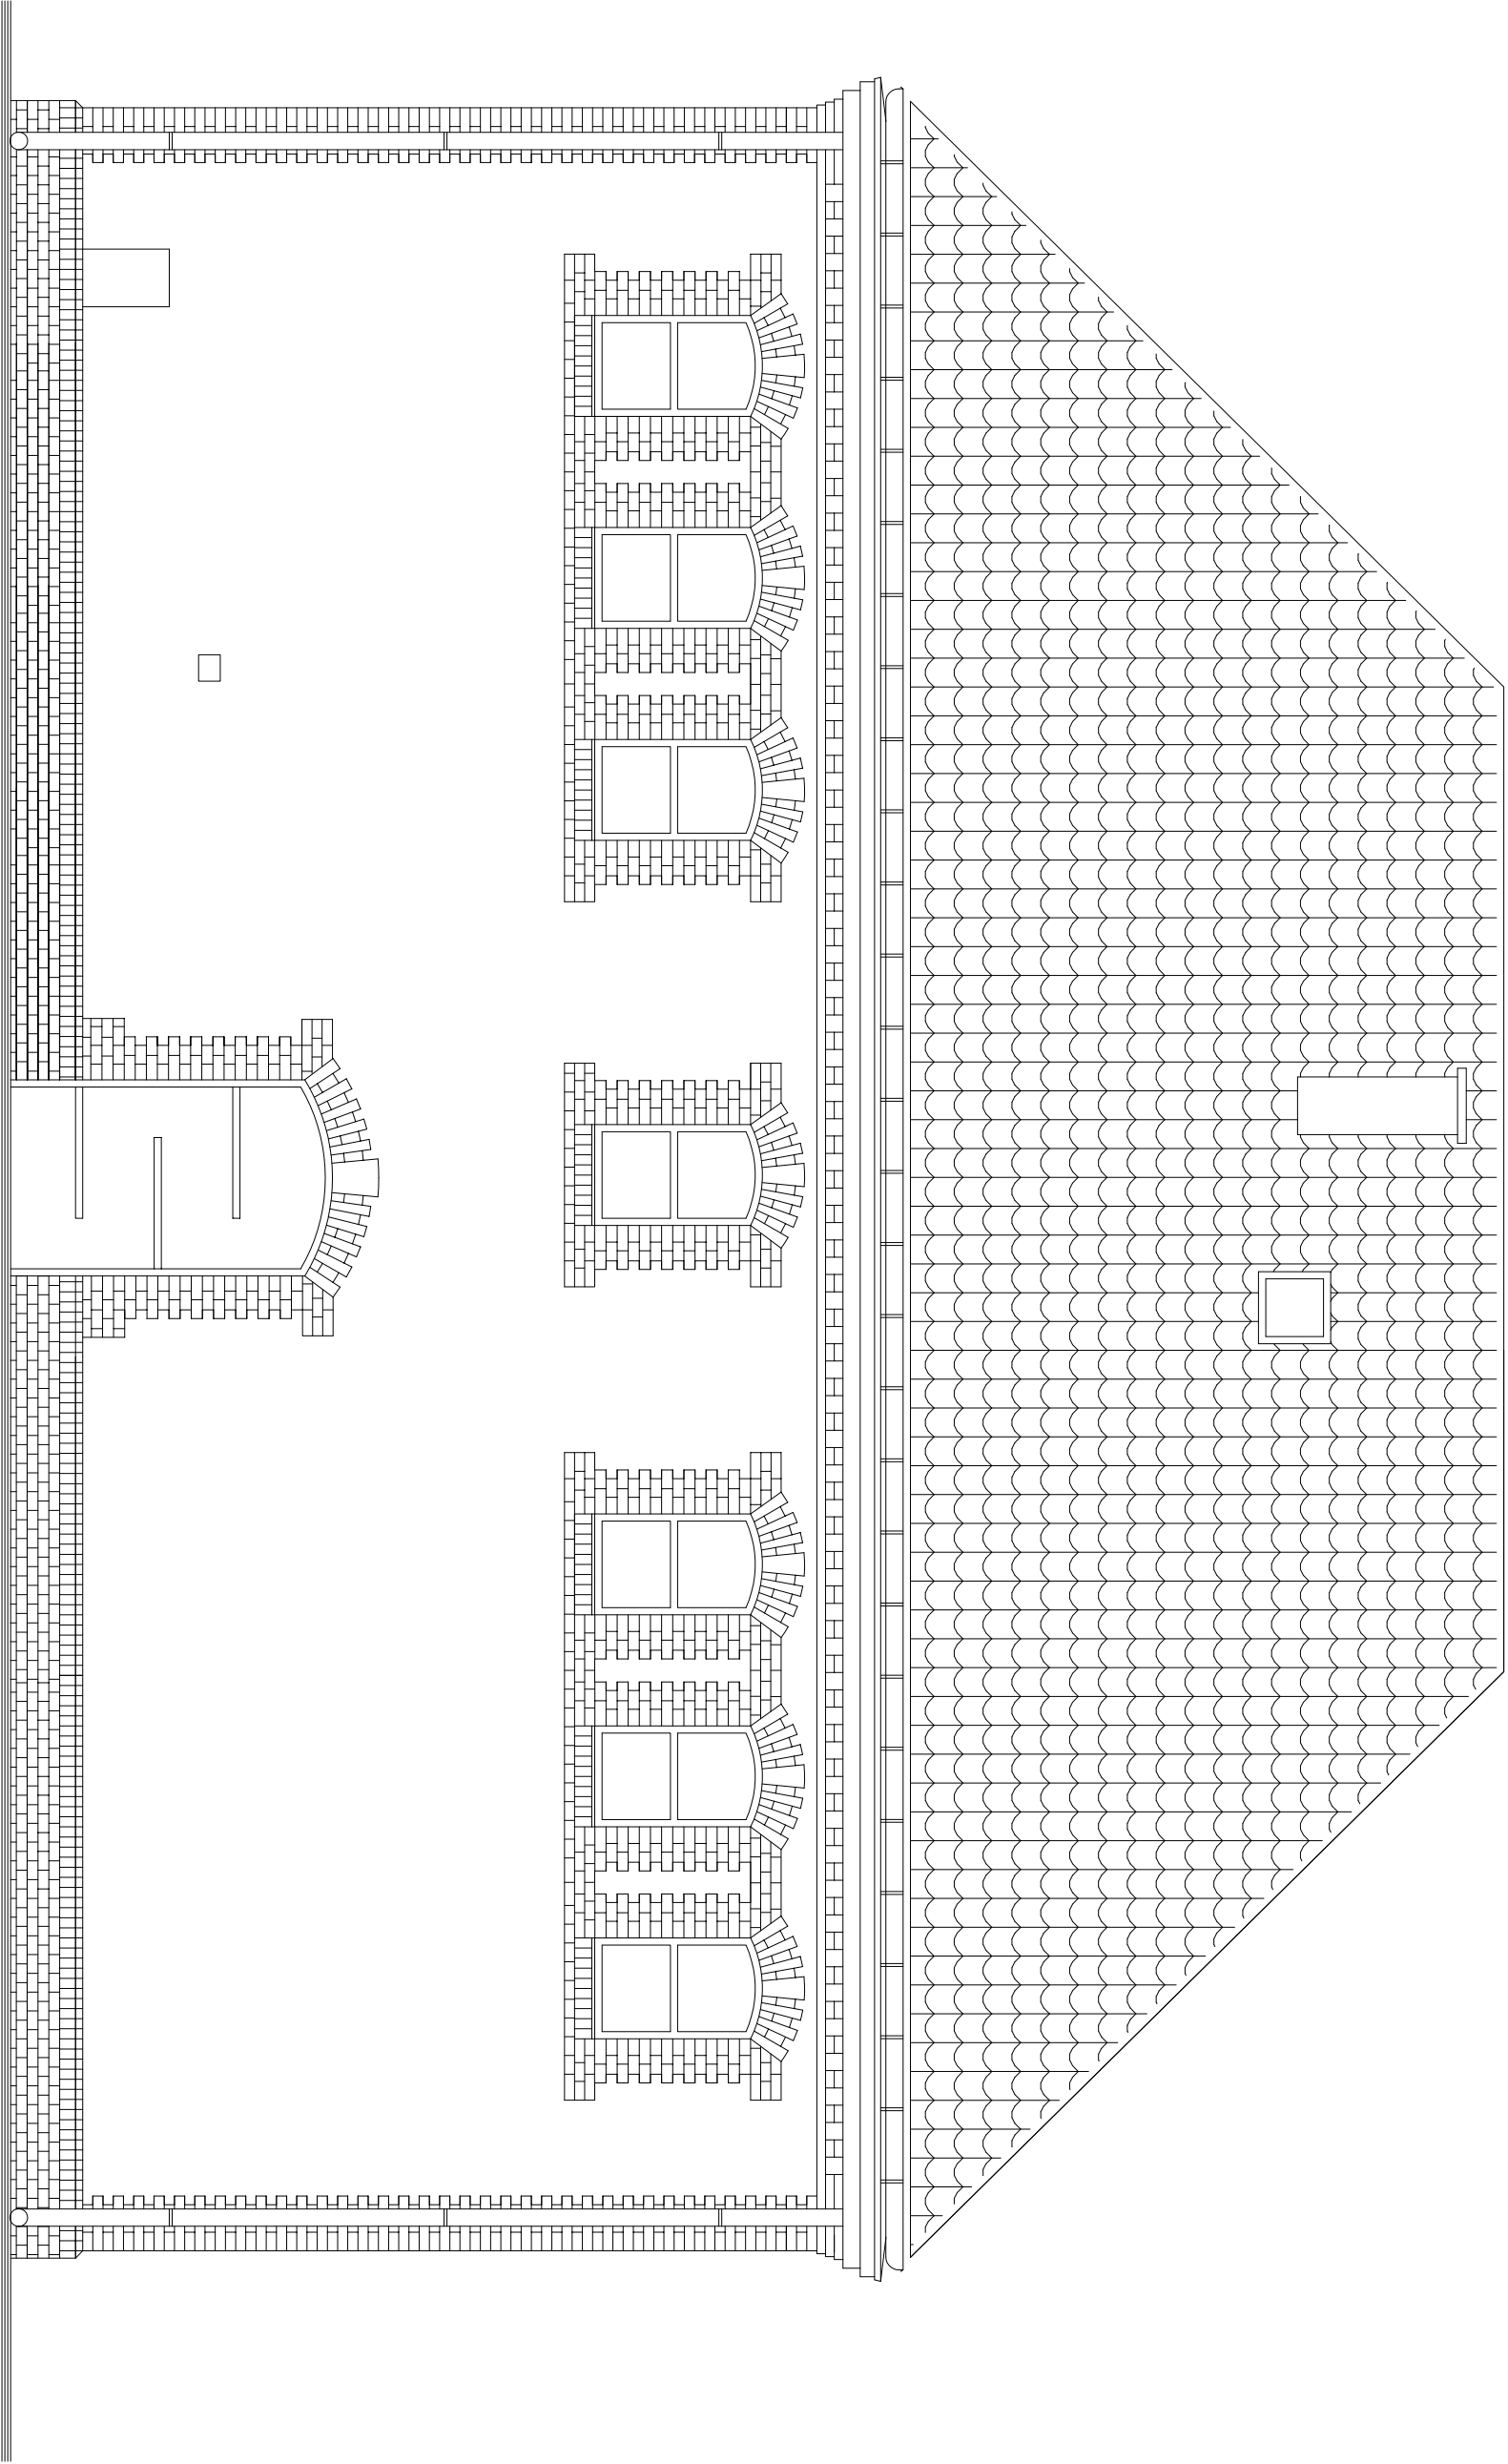

ELEWACJA PŁD-ZACH 1:50

UWAGA: BUDYNEK ISTNIEJĄCY -
WYMIARY SPRAWDZIĆ W NATURZE

PRAWA AUTORSKIE ZASTRZEŻONE

		Zespół Usług Projektowo-Inwestycyjnych w Biskupcu	
OBIEKT: INWENTARYZACJA BUDOWLANO-GOSPODARCZEGO		ADRES: ul. Wojska Polskiego 12, Biskupiec	
ELEWACJA PŁD-ZACH		IMIĘ I NAZWISKO	UPR. BUD. i-7
SKALA 1:50	OPRACOWAŁ	inż. Bogdan Przybylak mgr inż. arch. Radosław Przybylak	§13.1.1.2 10/2008/2008
DATA 03.2008		Teresa Młynowska	