




DETAL B
STROP NAD PARTEREM /gr. 31 cm/

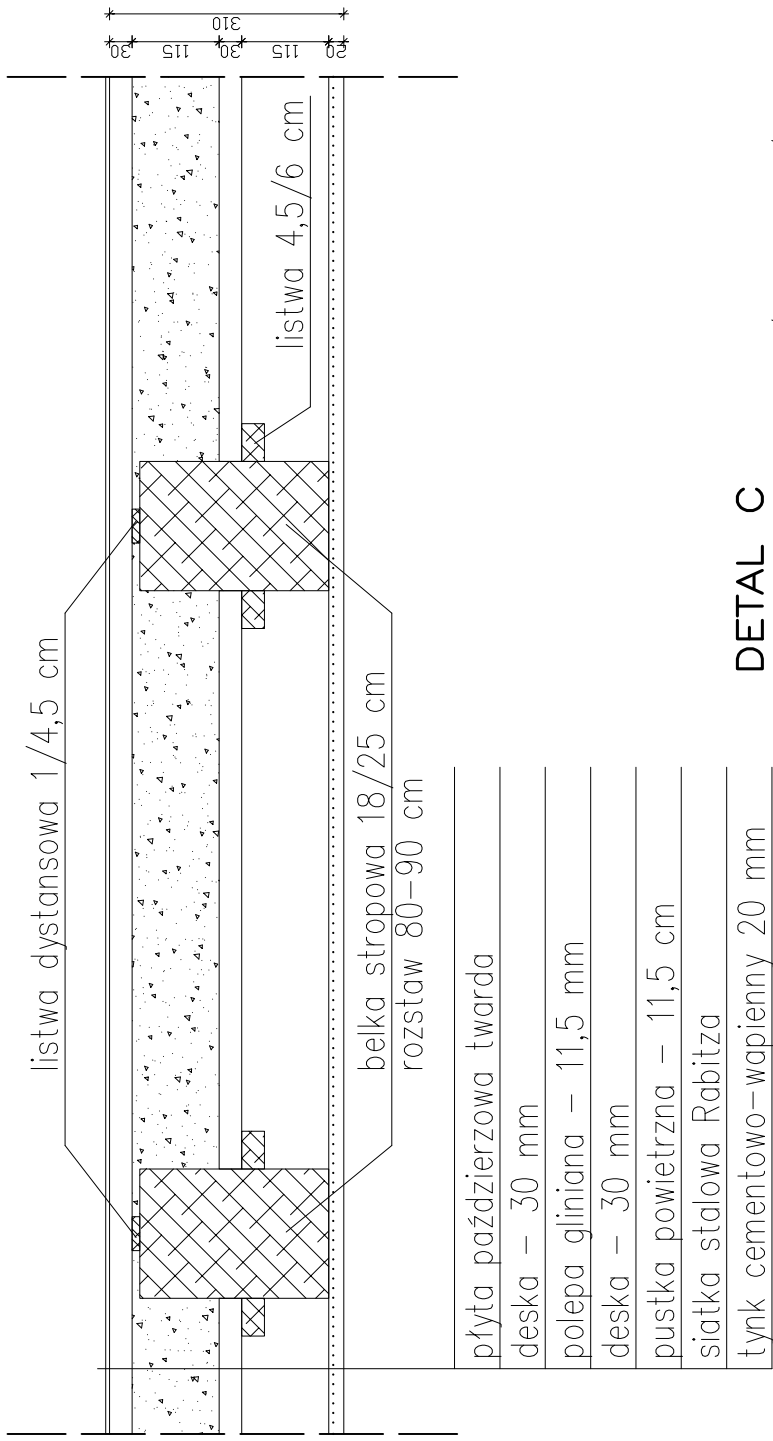


DETAL A
POSADZKA PARTERU /gr. 13 cm/

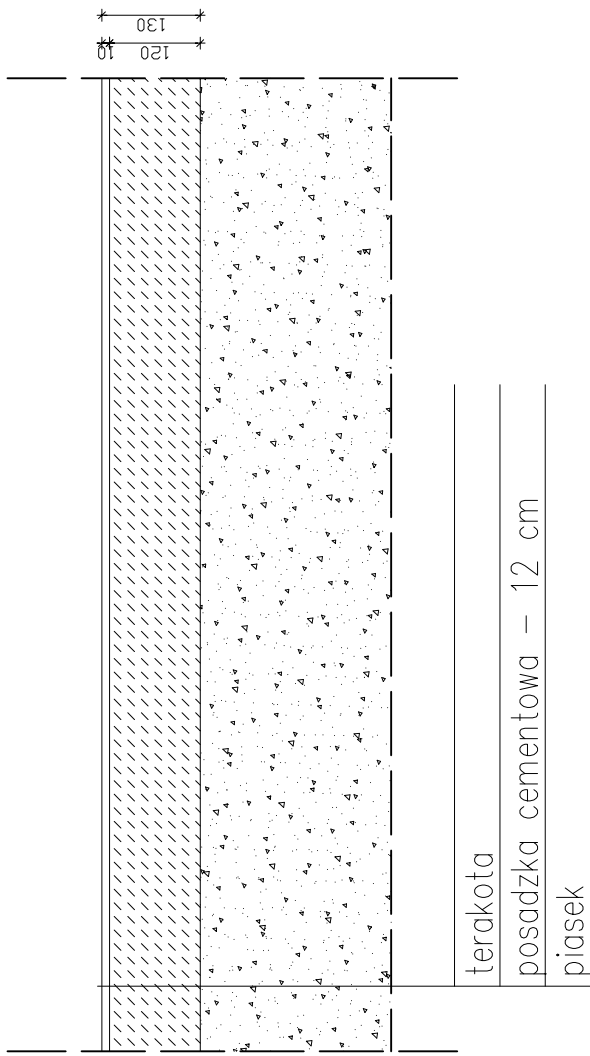

DETAL C
STROP NAD PIĘTREM /gr. 30 cm/

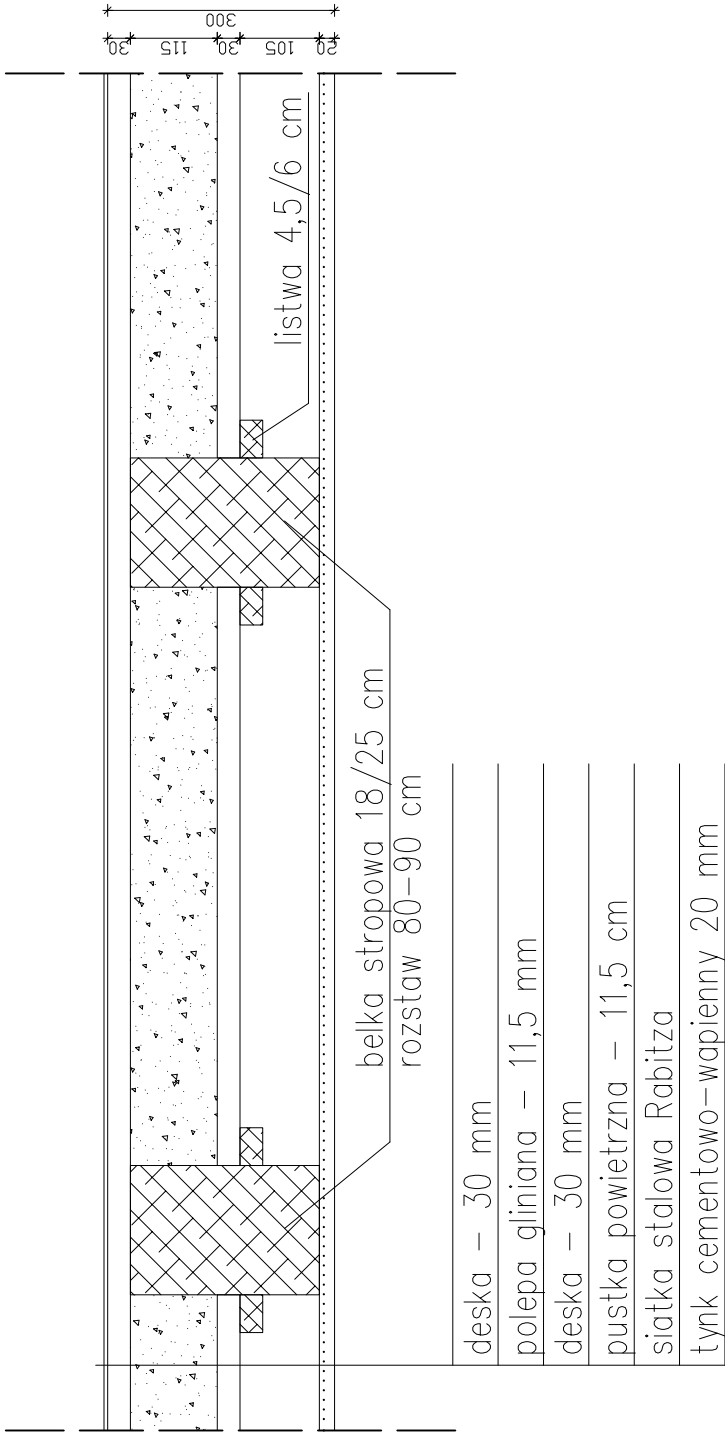

PRAWA AUTORSKIE ZASTRZEŻONE

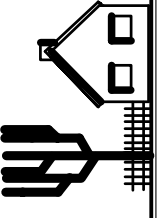		Zespół Usług Projektowo-Inwestycyjnych w Biskupcu	
OBIEKT: BUDYNEK INTERNATU – INWENTARYZACJA		ADRES: Wojska Polskiego 12, Biskupiec	
DETAL A,B,C		IME I NAZWISKO	UPR.BUD. I-8
SKALA 1:10	PROJEKTOWAŁ	inż. Bogdan Przybylak	§13.1.1 i 2
	DATA	mgr inż.arch. Radosław Przybylak	10/WMOKK/2006
03.2008	ASYSTENT	inż. Piotr Werdka	