


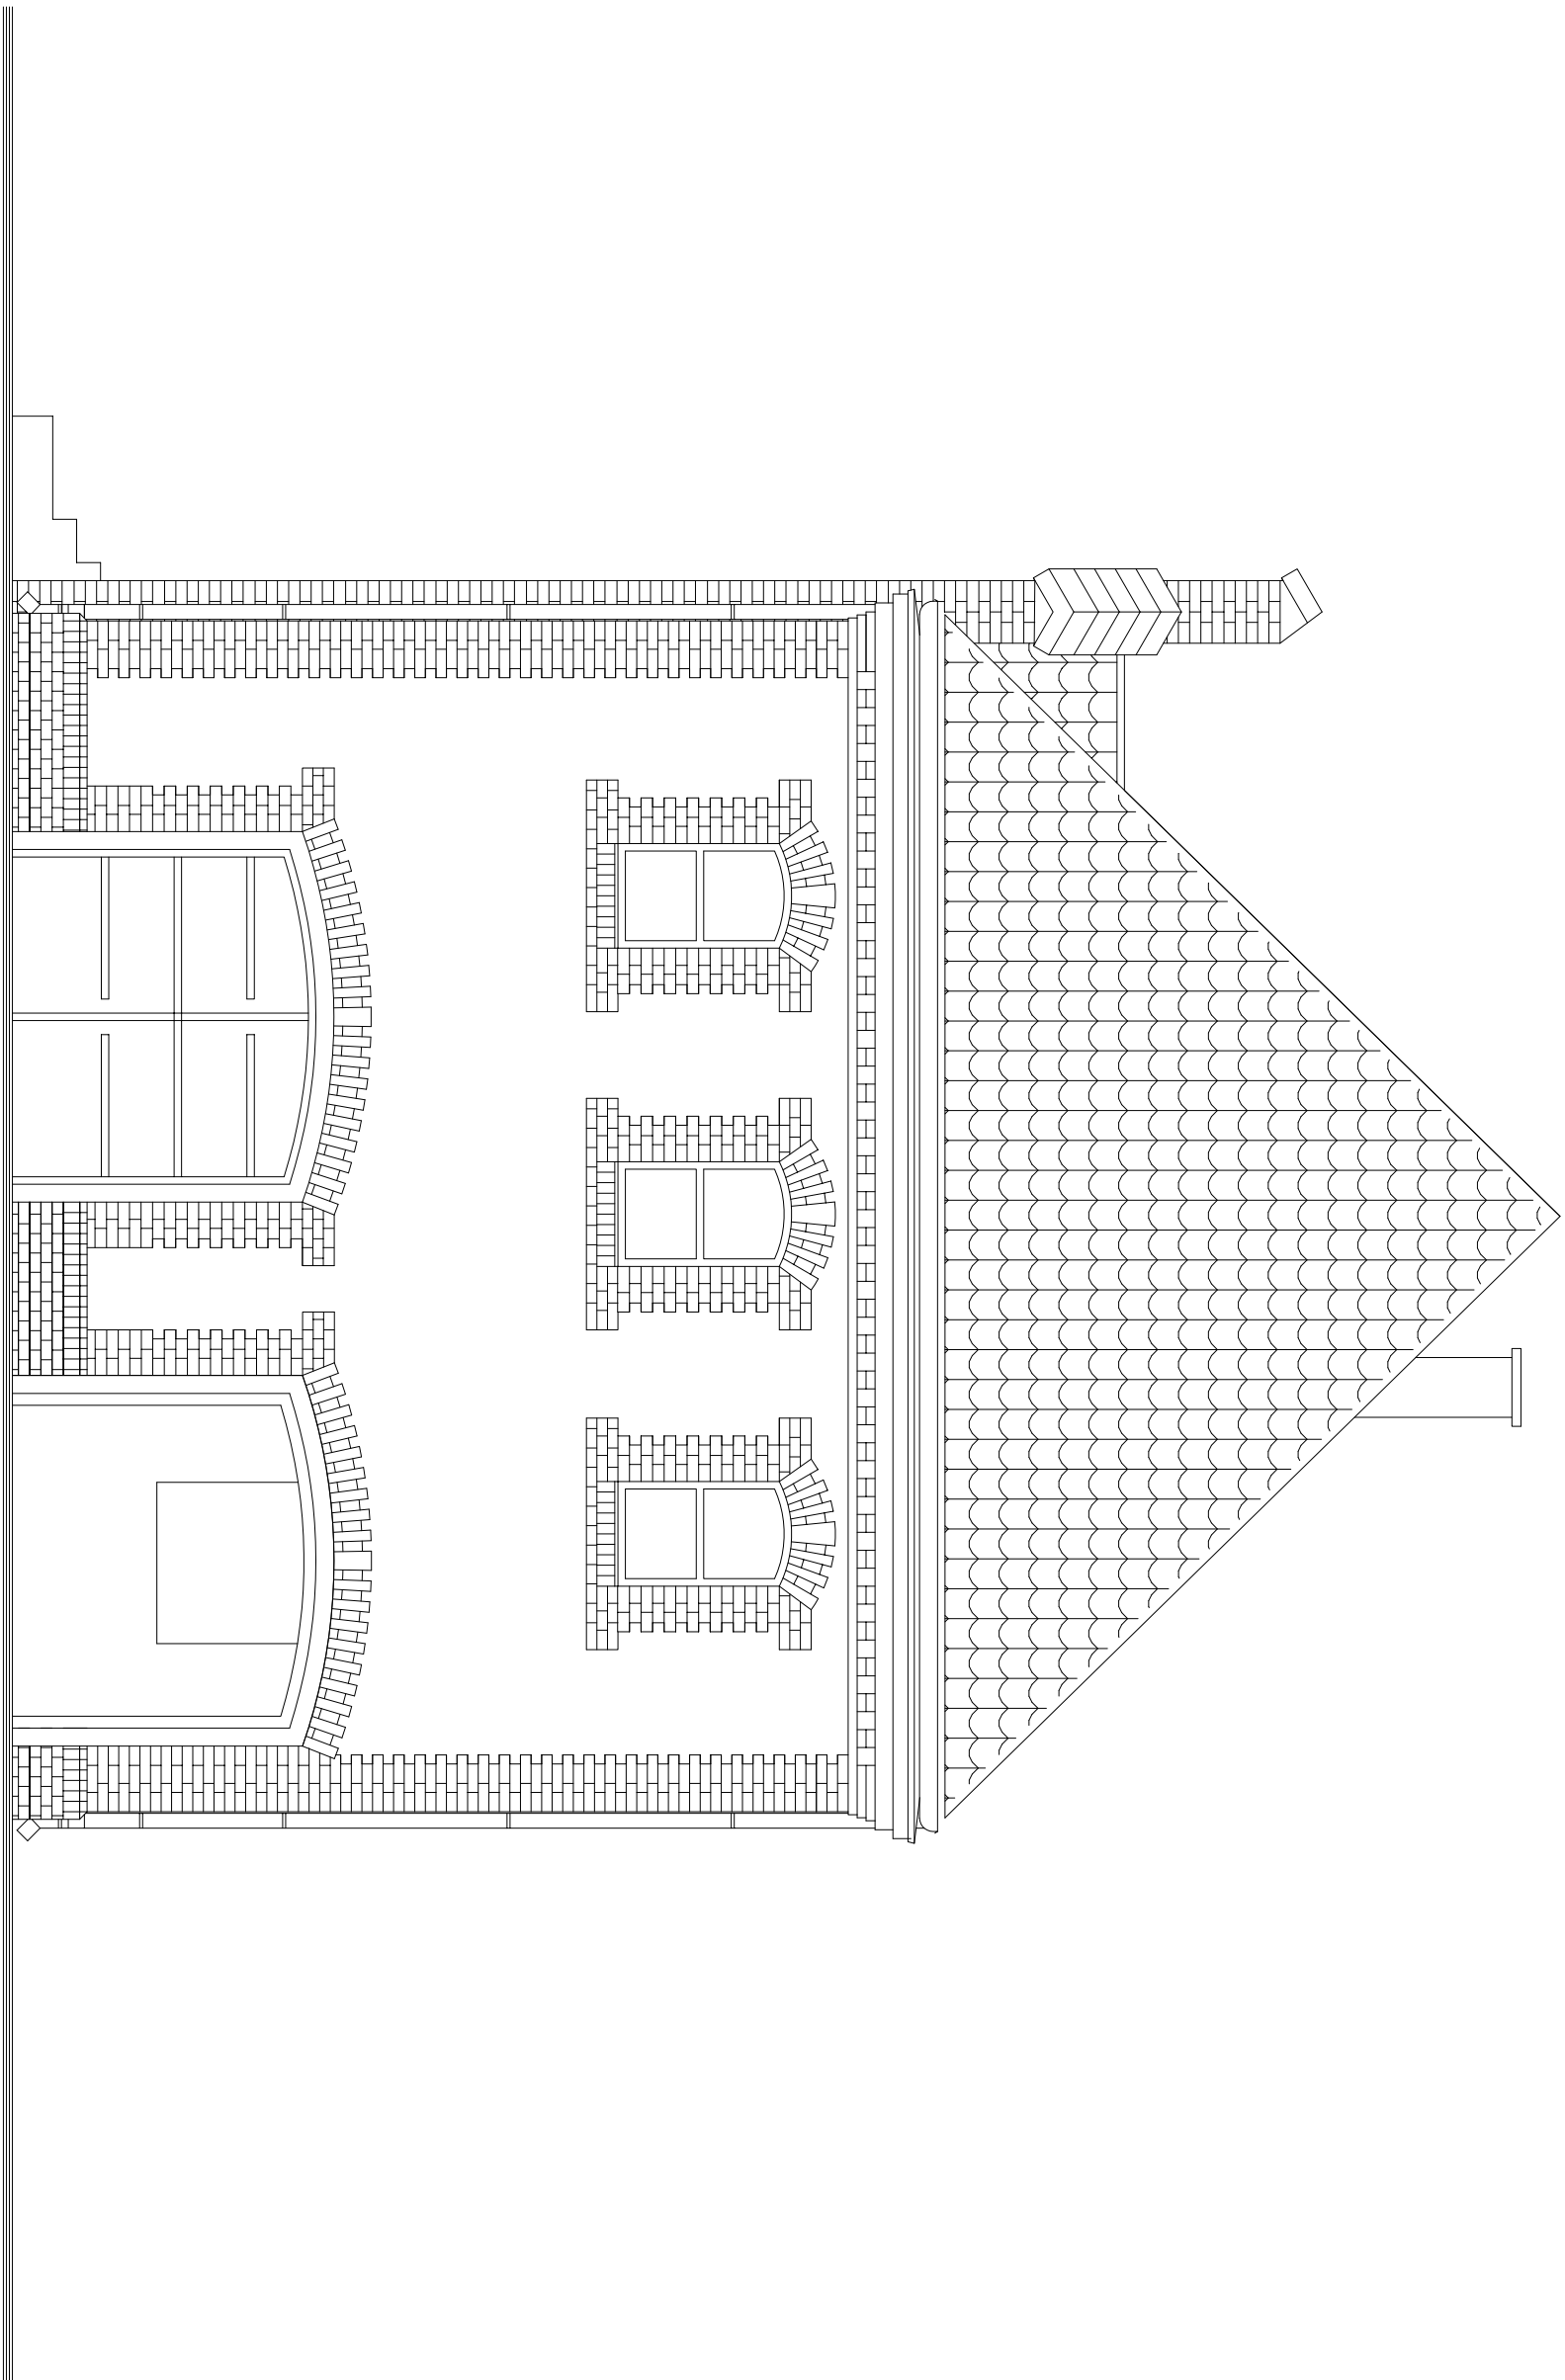

ELEWACJA PŁN-ZACH 1:50

UWAGA: BUDYNEK ISTNIEJĄCY -
WYMIARY SPRAWDZIĆ W NATURZE

PRAWA AUTORSKIE ZASTRZEŻONE			
		Zespół Usług Projektowo-Inwestycyjnych w Biskupcu	
OBIEKT: INWENTARYZACJA BUD. MAGAZYNOWO-GOSPODARCZEGO		ADRES: ul. Wojska Polskiego 12, Biskupiec	
ELEWACJA PŁN-ZACH		IMIĘ I NAZWISKO	UPR. BUD. i-8
SKALA 1:50	OPRACOWAŁ	inż. Bogdan Przybylak mgr inż. arch. Redosław Przybylak	§13.1.1.2 10/VI/00KX/ 2008
DATA 03.2008		Teresa Młynowska	