


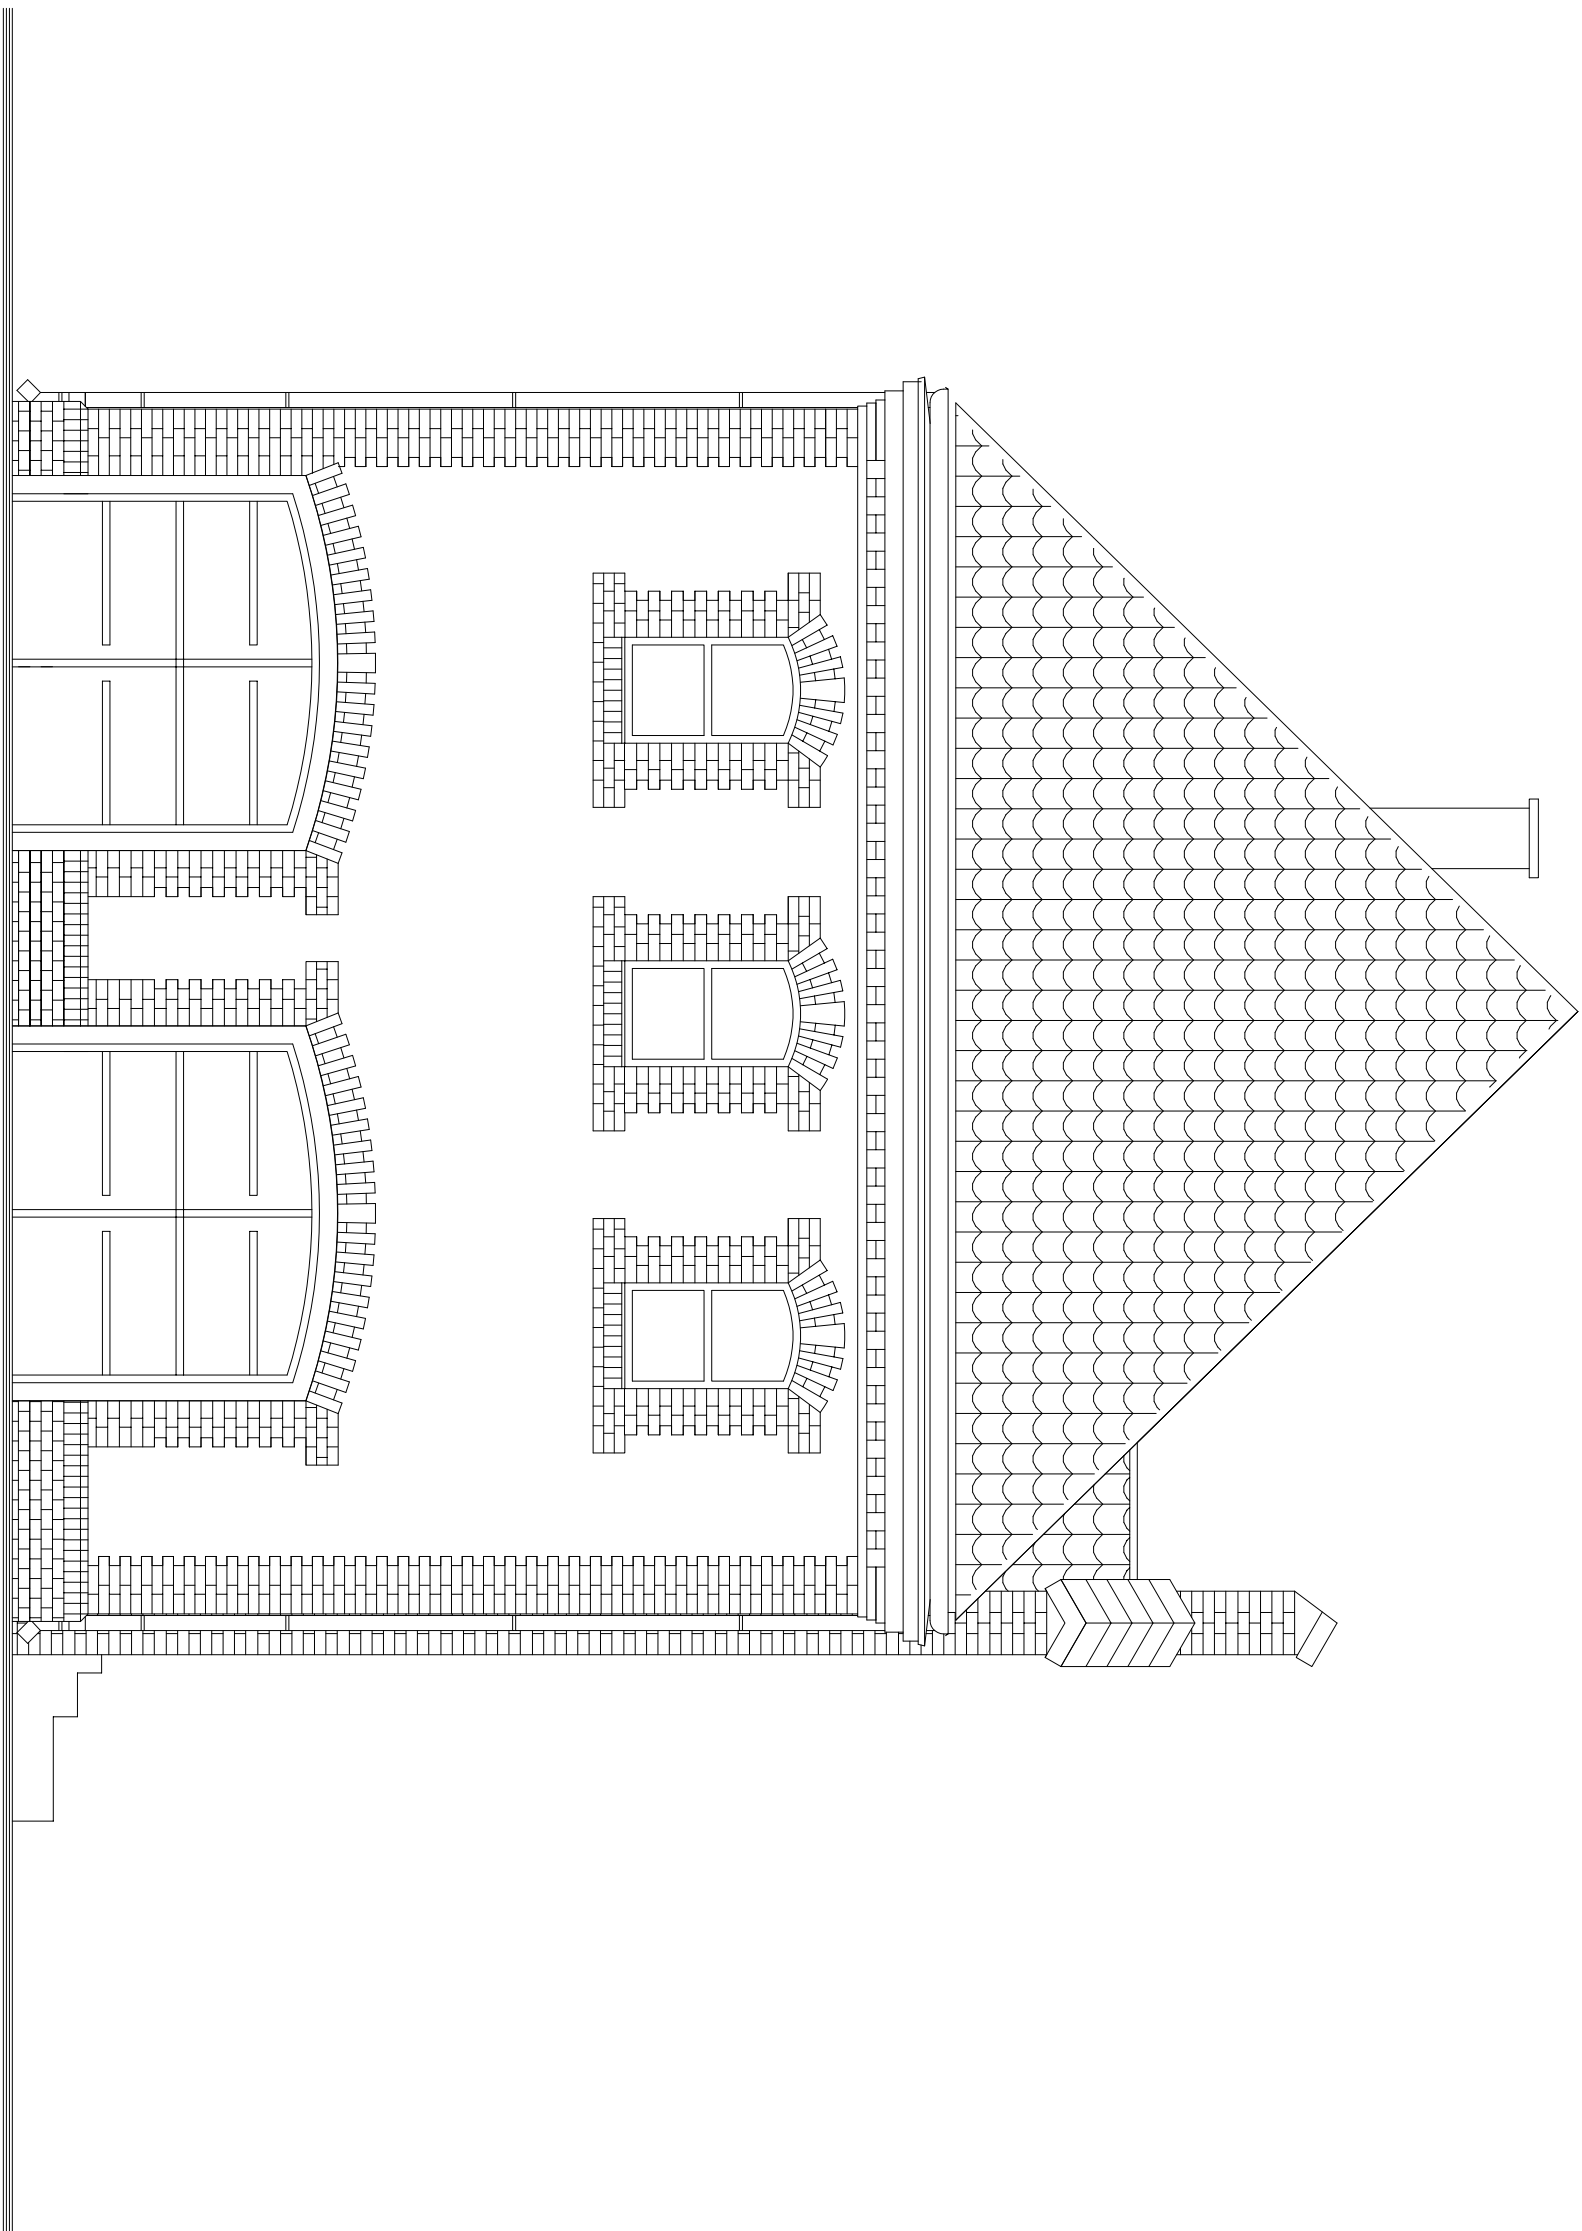

## ELEWACJA PŁD-WSCH 1:50

UWAGA: BUDYNEK ISTNIEJĄCY -  
WYMIARY SPRAWDZIĆ W NATURZE

|                                                      |                  |                                                            |                           |
|------------------------------------------------------|------------------|------------------------------------------------------------|---------------------------|
| PRAWA AUTORSKIE ZASTRZEŻONE                          |                  |                                                            |                           |
|                                                      |                  | Zespół Usług Projektowo-Inwestycyjnych<br>w Biskupcu       |                           |
| OBIEKT: INWENTARYZACJA BUD. MAGAZYNOWO-GOSPODARCZEGO |                  | ADRES: ul. Wojska Polskiego 12, Biskupiec                  |                           |
| ELEWACJA PŁD-WSCH                                    |                  | IMIE I NAZWISKO                                            | UPR. BUD. i-9             |
| SKALA<br>1:50                                        | OPRACOWAŁ        | inż. Bogdan Przybylak<br>mgr inż. arch. Radosław Przybylak | §13.1.1.2<br>10/2008/2008 |
| DATA<br>03.2008                                      | Teresa Młynowska |                                                            |                           |