


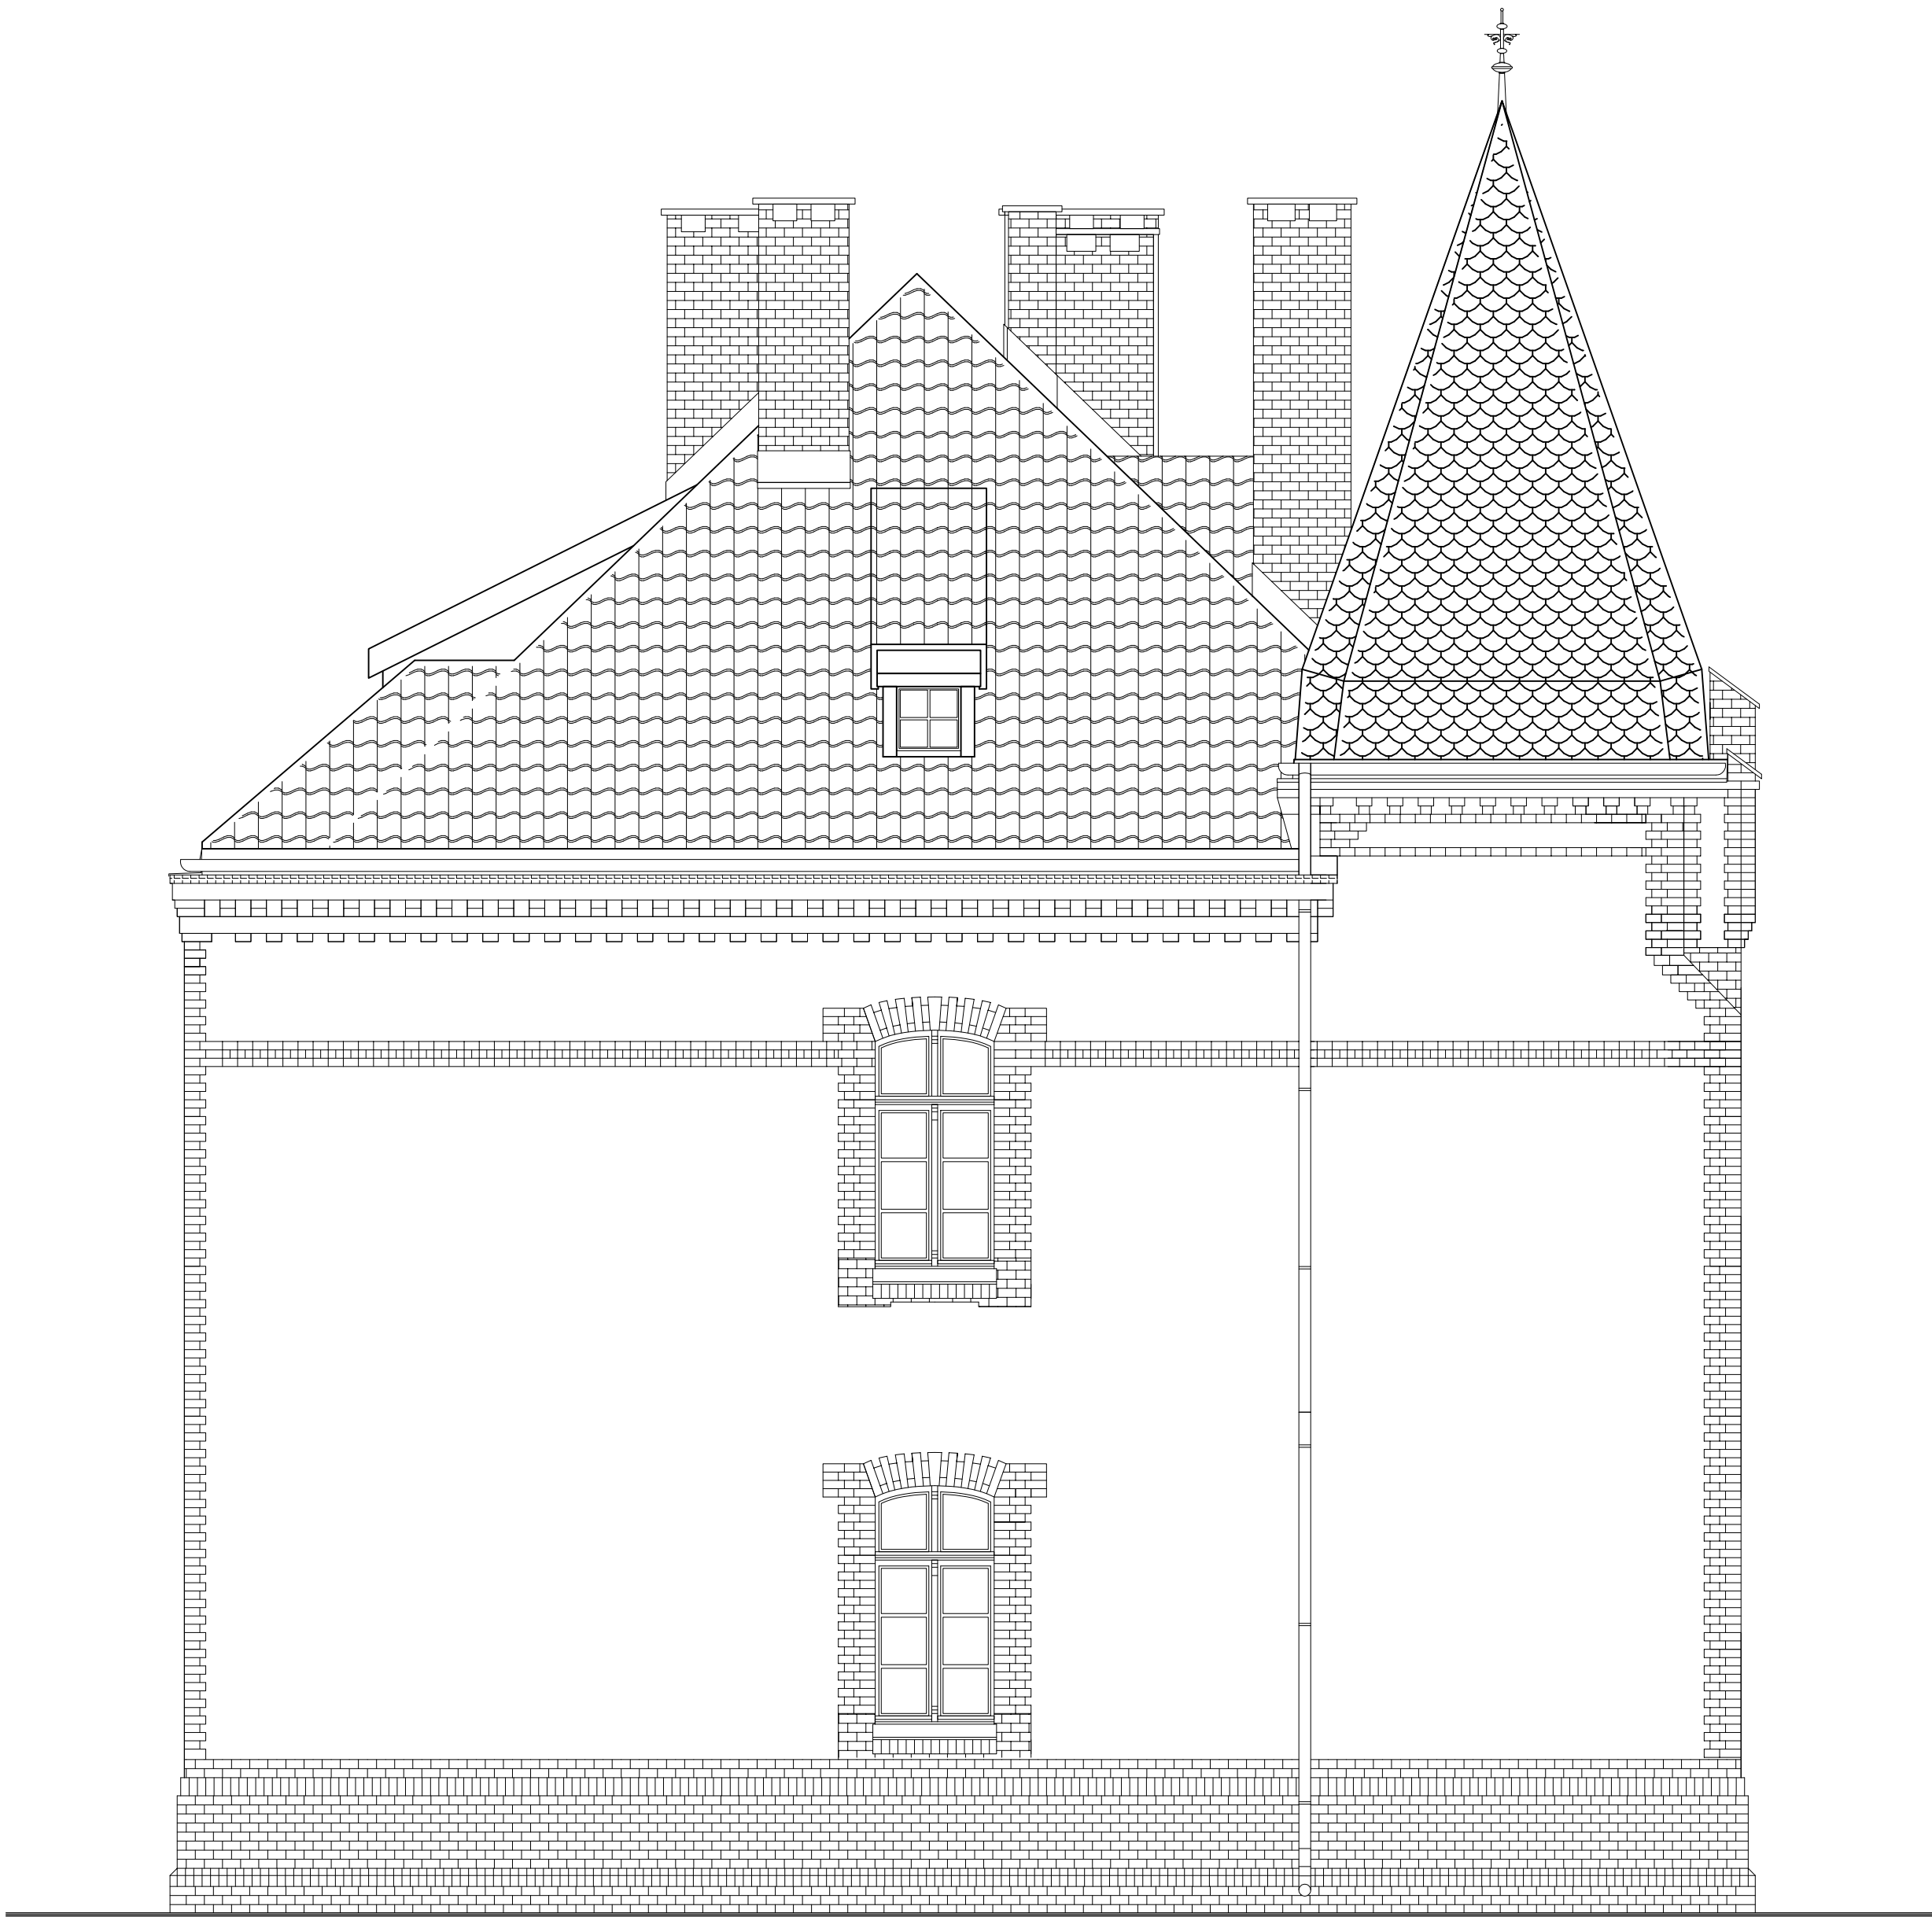

ELEWACJA PŁD-ZACH 1:50

PRAWA AUTORSKIE ZASTRZEŻONE

		ZESPÓŁ USŁUG PROJEKTOWO-INWESTYCYJNYCH W BISKUPCU		
		OBIEKT: BUDYNEK INTERNATU – INWENTARYZCJA		
		ADRES: Wojska Polskiego 12, Biskupiec		
ELEWACJA PŁD-ZACH		IMIE I NAZWISKO	UPR.BUD.	i-9
SKALA 1:50	PROJEKTOWAŁ	inż. Bogdan Przybylak	§13.1.1 i 2	
		mgr inż.arch. Radosław Przybylak	10/WMOKK/ 2006	
DATA 03.2008	ASYSTENT	inż. Piotr Weraksa		