


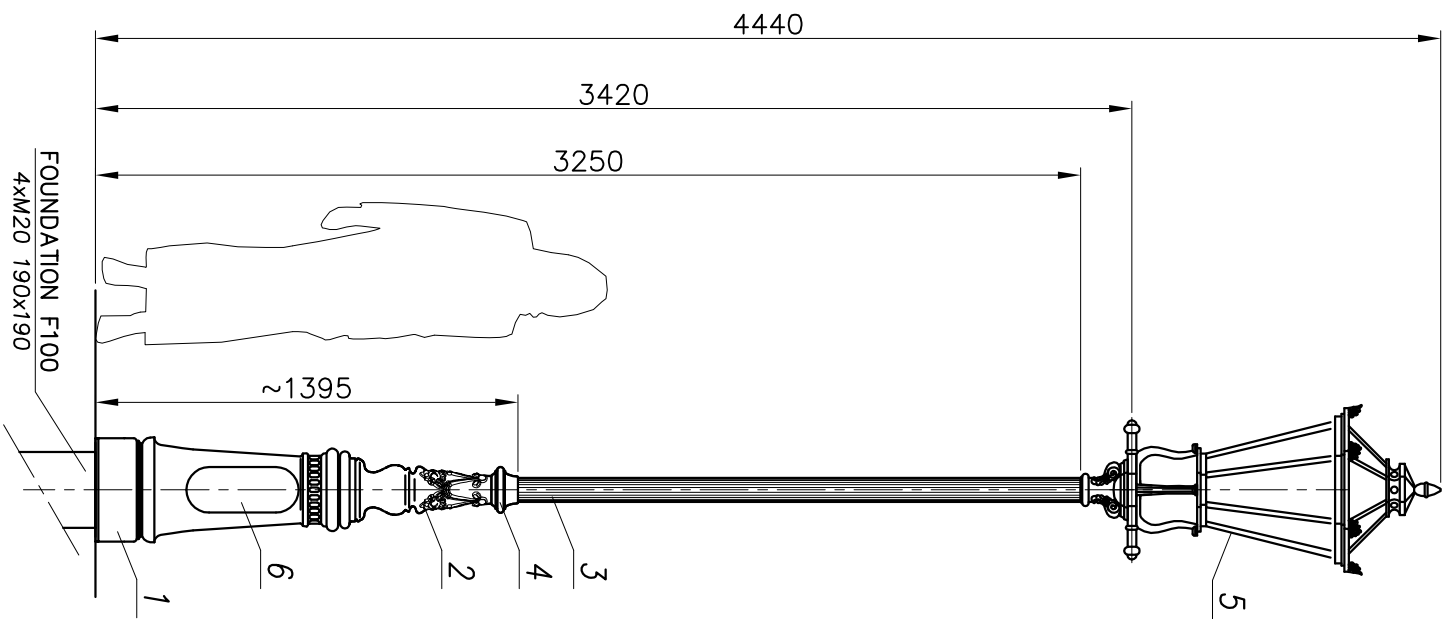

MALOWANIE:

PAINTING

POWŁOKA ANTYKOROZYJNA (ANTICORROSIVE PAINT)
KOLOR (COLOUR) RAL 7021

FUNDAMENT:

FOUNDATION F100
FUNDAMENT NIE WCHODZI W SKŁAD ZESTAWU
FOUNDATION IS NOT INCLUDED INTO THE SET.

nazwa/name	wartość value
strefa obciążenia wiatrem wind zone	I
wsp. dynamiczny dynamic rate	1.2
kategoria terenu terrain category	II
klasa obciążenia load class	B
częściowy wsp. dla obc. wiatrem partial rate for wind load	1.2
częściowy wsp. dla obc. stałego partial rate for fixed load	1.2
obliczeniowa prędkość wiatru wind speed	20 [m/s]

ACCORDING TO: PN-EN 40-3-1, PN-EN 40-3-3

7	Kabel/Cable YDY 3x1,5MM ²	-	-	-	
6	Tabliczka przyt./ Fuse panel	-	-	-	
5	Oprawa/Luminary 01A (Vero)	-	-	-	
4	Ozdoby/ Decorations	-	-	-	
3	Rura kanel./ Flute pipe Ø80	-	-	-	
2	Ozdoby/ Decorations	-	-	-	
1	Baza słupa/ Pole base A1A	-	-	-	
nr	nazwa	rysunek	material	ilość	uwagi
zmiana 0	nazwisko	data	podpis	dimensional tolerance: +/- 20mm	
projektował: G.D.	opracował: M.S.	10.04.2007			
zatwierdził:					

nazwa zakładu
FIRMA PRODUKCYJNO-HANDLOWA
"ART-METAL" Sp.J.
Łopino 34 83-331 Przyjaciół
tel. (+48 58) 681 80 78
http://www.art-metal.pl

SKŁAD	ORKUSZ	numer rysunku	A1A/01G	STANDARD
1:25	210x297		A1A/01G	nr. ORKUSZA 1/1