



PRZEKROJE KONSTRUKCYJNE-SZCZEGÓŁY
skala 1:10


SZCZEGÓŁ A

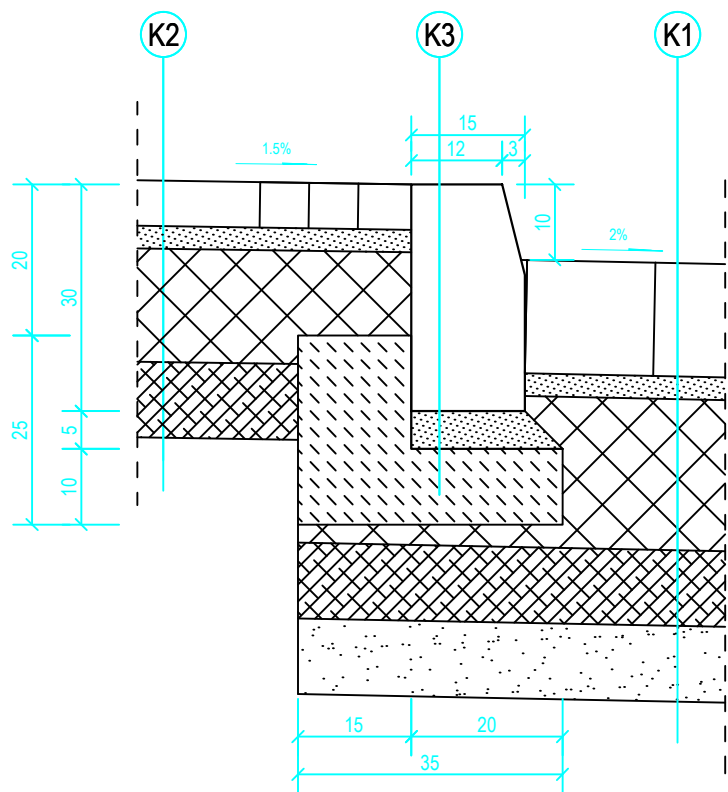


SZCZEGÓŁ B

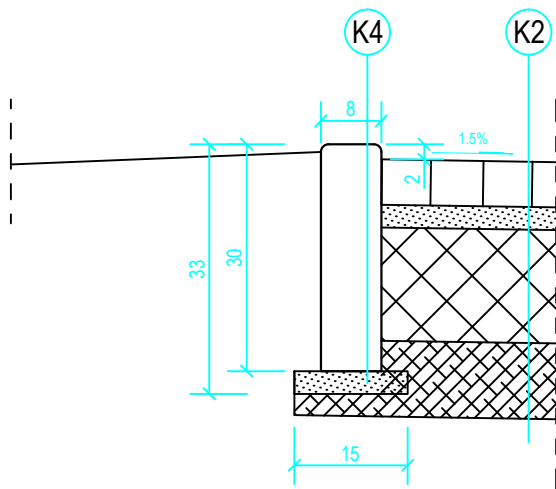

SZCZEGÓŁ C

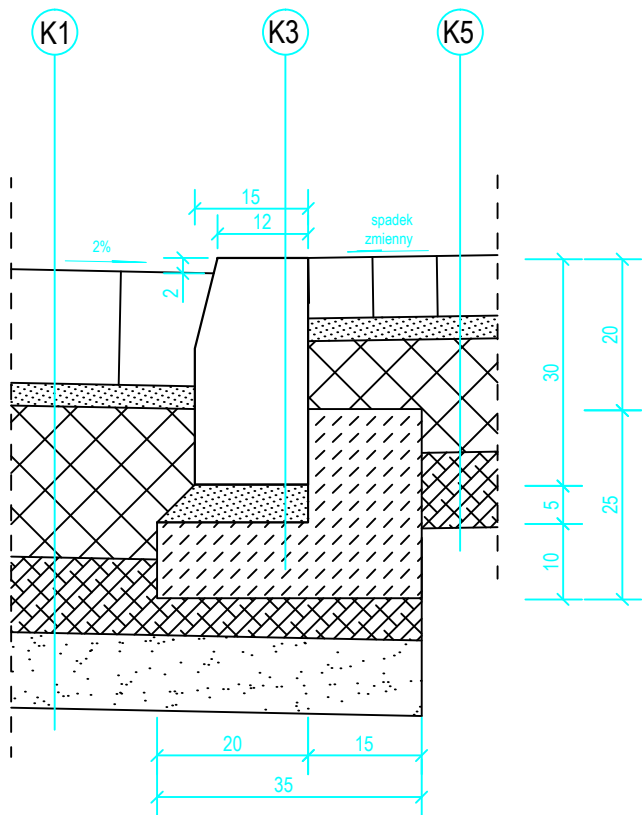

SZCZEGÓŁ D

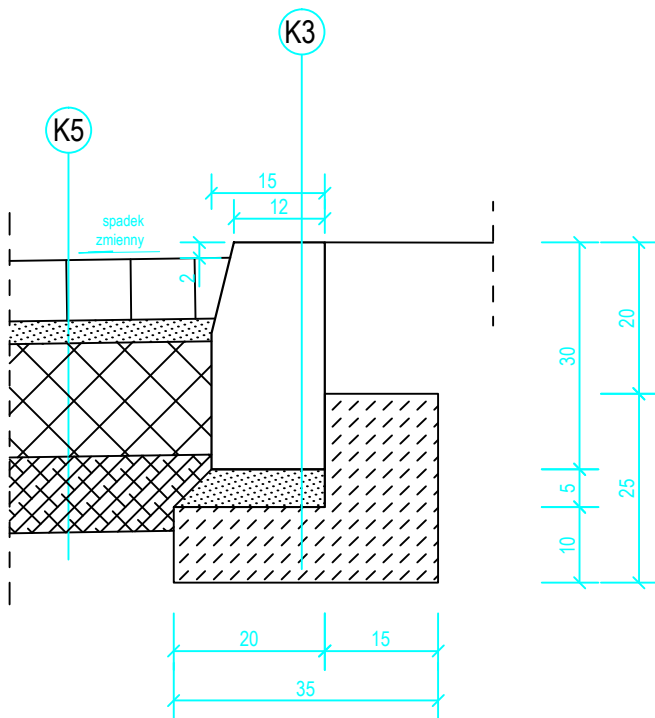

KONSTRUKCJA K1	
15 cm	Kostka k. granitowa rzędowa 15/17 (szara)
3 cm	Podsypka cementowo-piaskowa 1:4
20 cm	Podbudowa z KŁSM
10 cm	Stabilizacja cementem Rm=1.5 MPa
10 cm	W-wa odsączająca Pr/Ps
-	Podłoże gruntowe
KONSTRUKCJA K2	
6 cm	Kostka k.granitowa nieregularna 6 (szara)/ płyty k.granit. 40x40x6 (czerwone) wg wzoru rys. 3.1
3 cm	Podsypka cementowo-piaskowa 1:4
15 cm	Podbudowa z KŁSM
10 cm	Stabilizacja cementem Rm=1.5 MPa
-	Podłoże gruntowe
KONSTRUKCJA K3	
30 cm	Krawężnik kamienny granitowy - 15x30x100
3 cm	Podsypka cementowo-piaskowa 1:4
15 cm	Ława betonowa z oporem
KONSTRUKCJA K4	
8 cm	Obrzeże kamienne granitowe - 8x30x100
3 cm	Podsypka cementowo-piaskowa 1:4
KONSTRUKCJA K5	
8 cm	Kostka k. granitowa rzędowa 8/11 (szara)
3 cm	Podsypka cementowo-piaskowa 1:4
15 cm	Podbudowa z KŁSM
10 cm	Stabilizacja cementem Rm=1.5 MPa
-	Podłoże gruntowe

BIURO INWESTYCYJNE PROJEKTOWANIE I NADZORY inż. Wincenty Kulbacki 82-300 Elbląg ul. Jana III Sobieskiego 25 tel. +48 552 32 38 53 tel. kom. +48 501 647 373	
Zadanie/Obiekt	Projekt przebudowy ulicy Chopina w Biskupcu
Adres	Miasto: Biskupiec Gmina: Biskupiec Obręb: 4
Inwestor	Gmina Biskupiec, 11-300 Biskupiec, al. Niepodległości 2
Nazwa Tomu	Projekt Architektoniczno - Budowlany
Nazwa Teczki/ opracowania	Układ drogowy
Tytuł rysunku	PRZEKROJE KONSTRUKCYJNE - SZCZEGÓŁY
Zespół projektowy	imię i nazwisko nr uprawnień podpis Data opracowania
Opracował	mgr inż. Maciej POTRZEBOWSKI 07/2010
Projektował	inż. Wincenty KULBACKI 156/01/OL Rys nr : 3.2
Sprawił	inż. Katarzyna SWISŁOCKA WAM/0046/POOD/09 Skala 1:10