
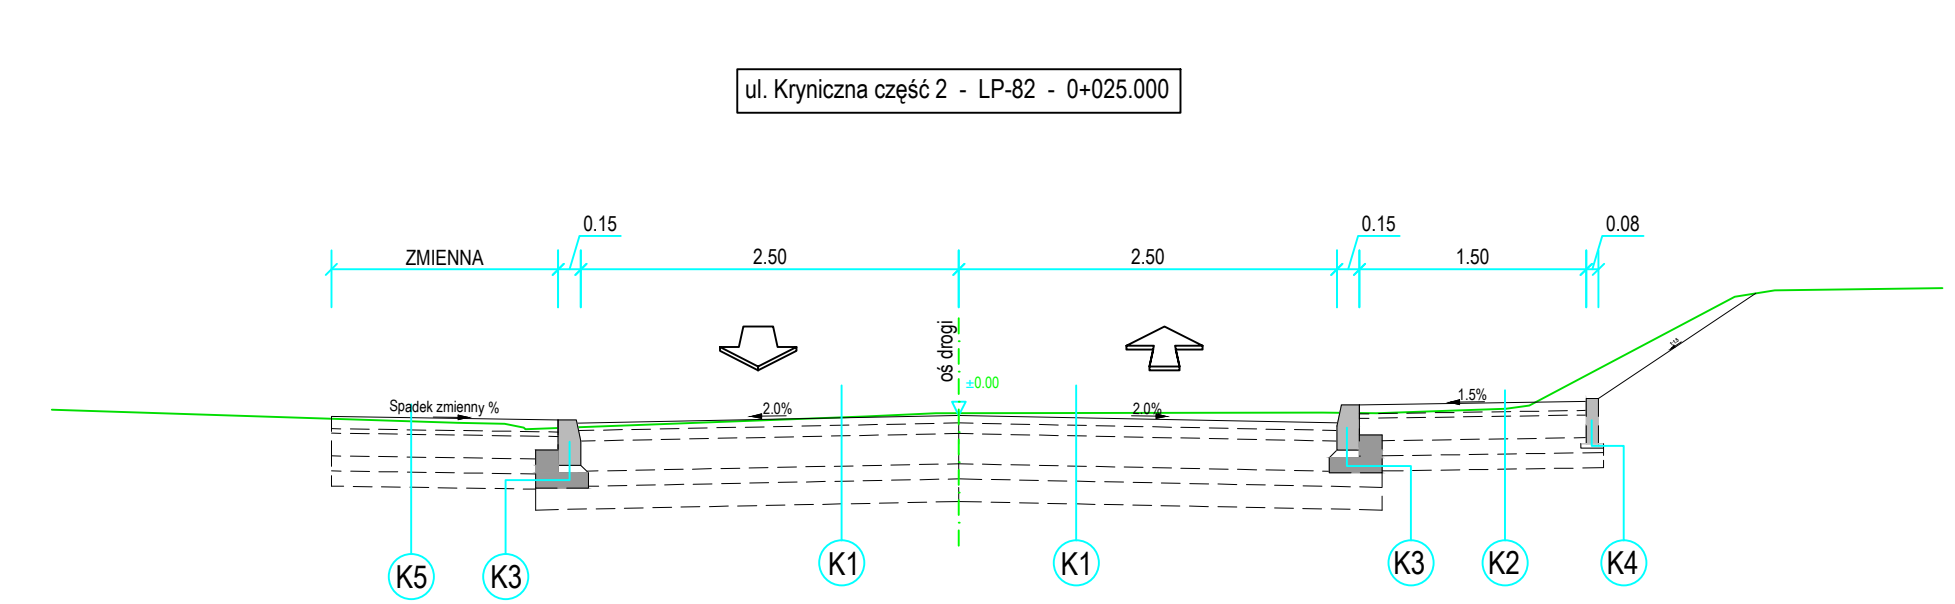
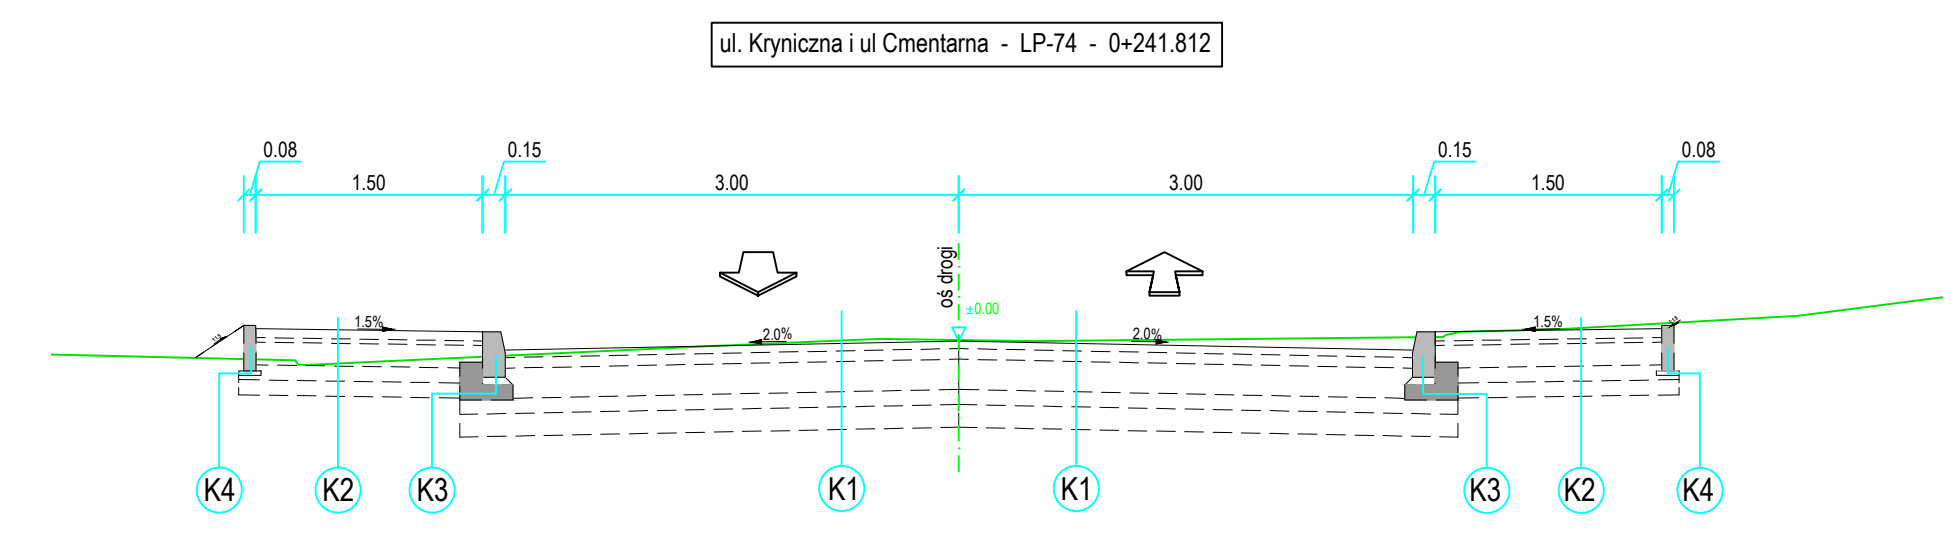
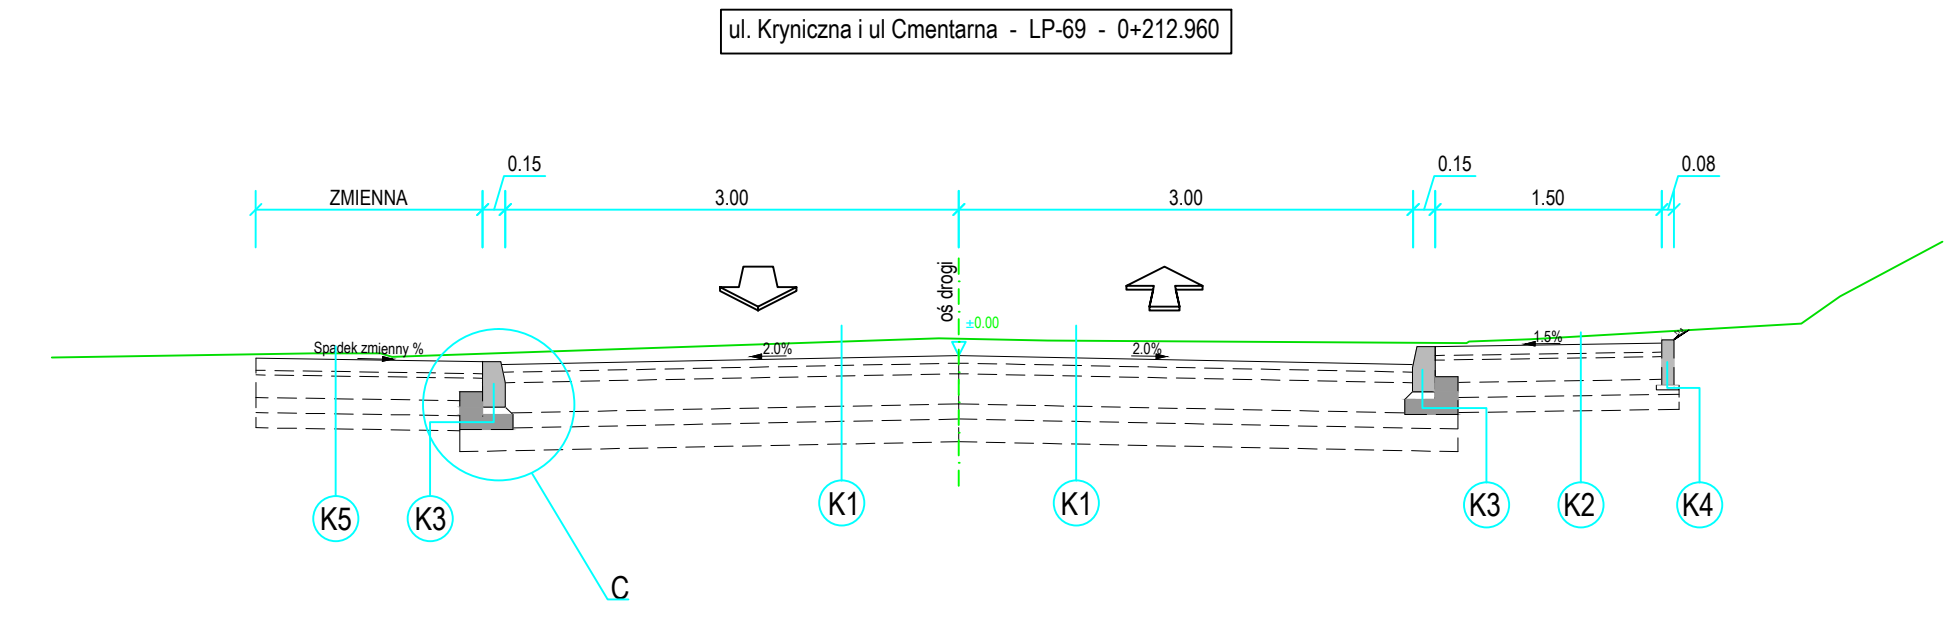
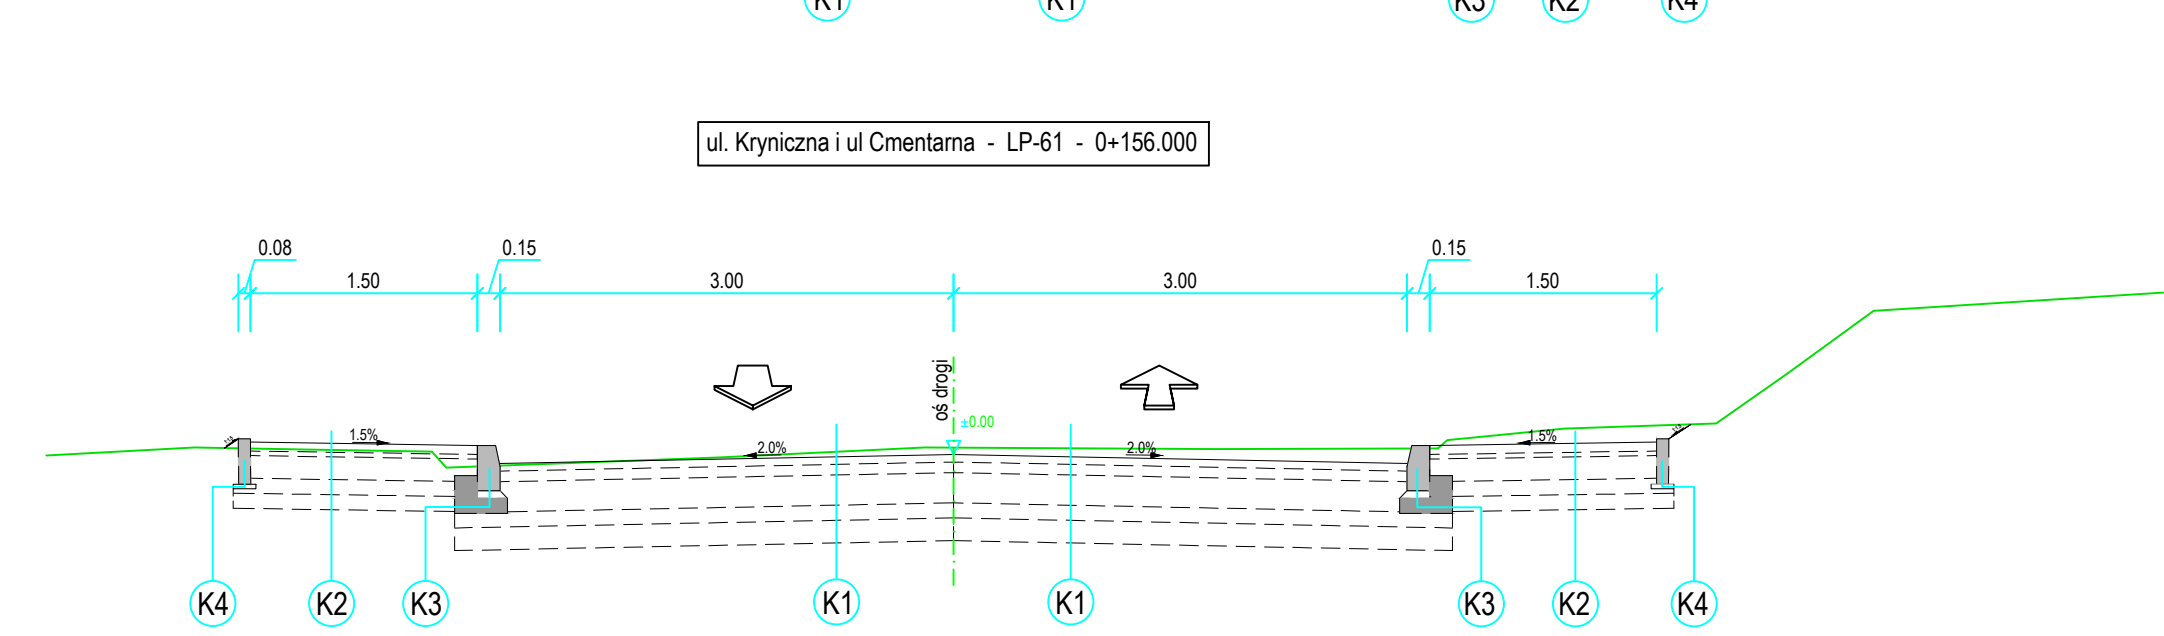
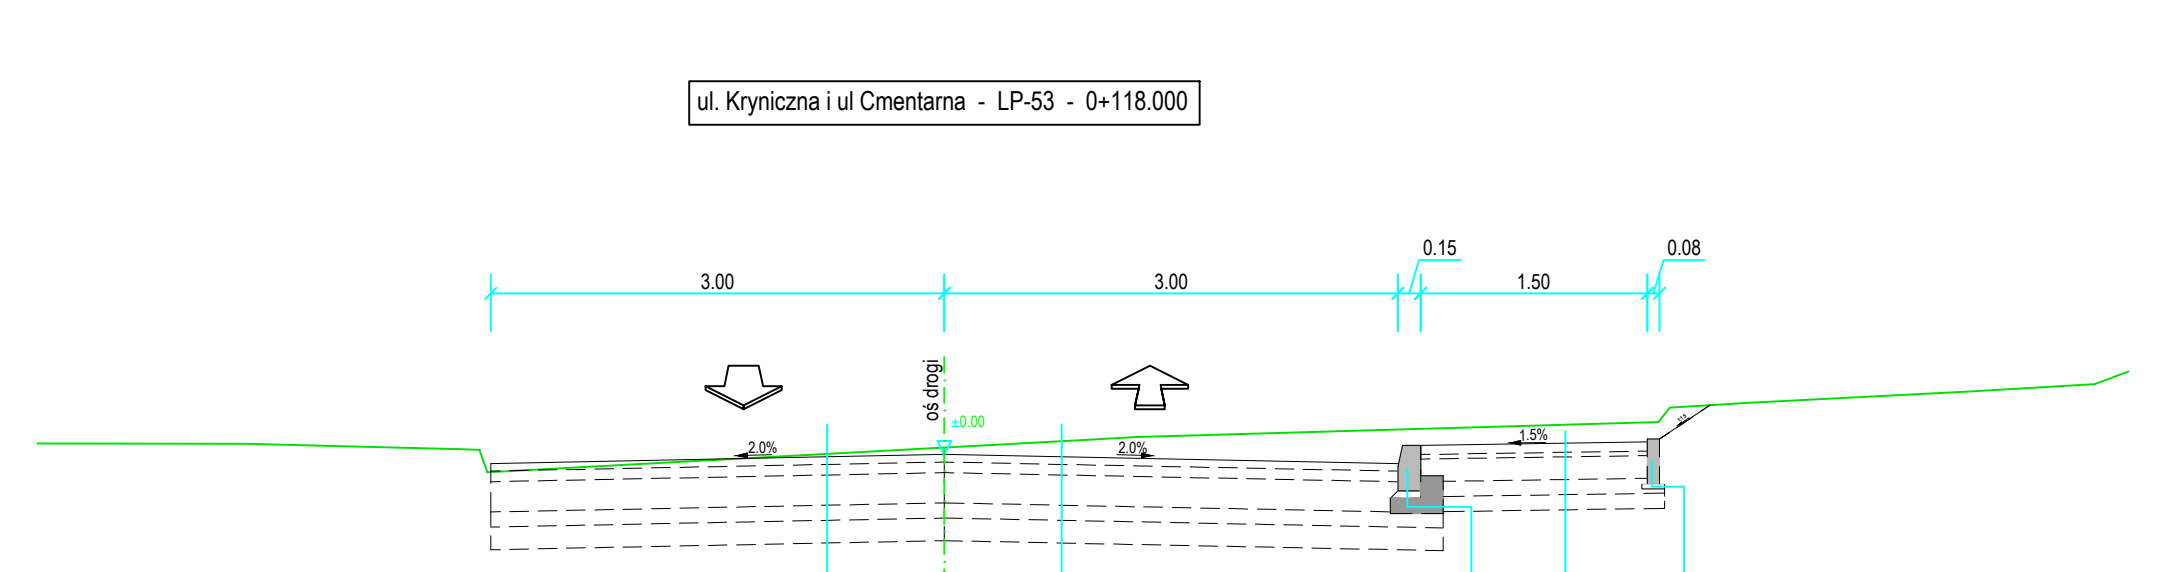
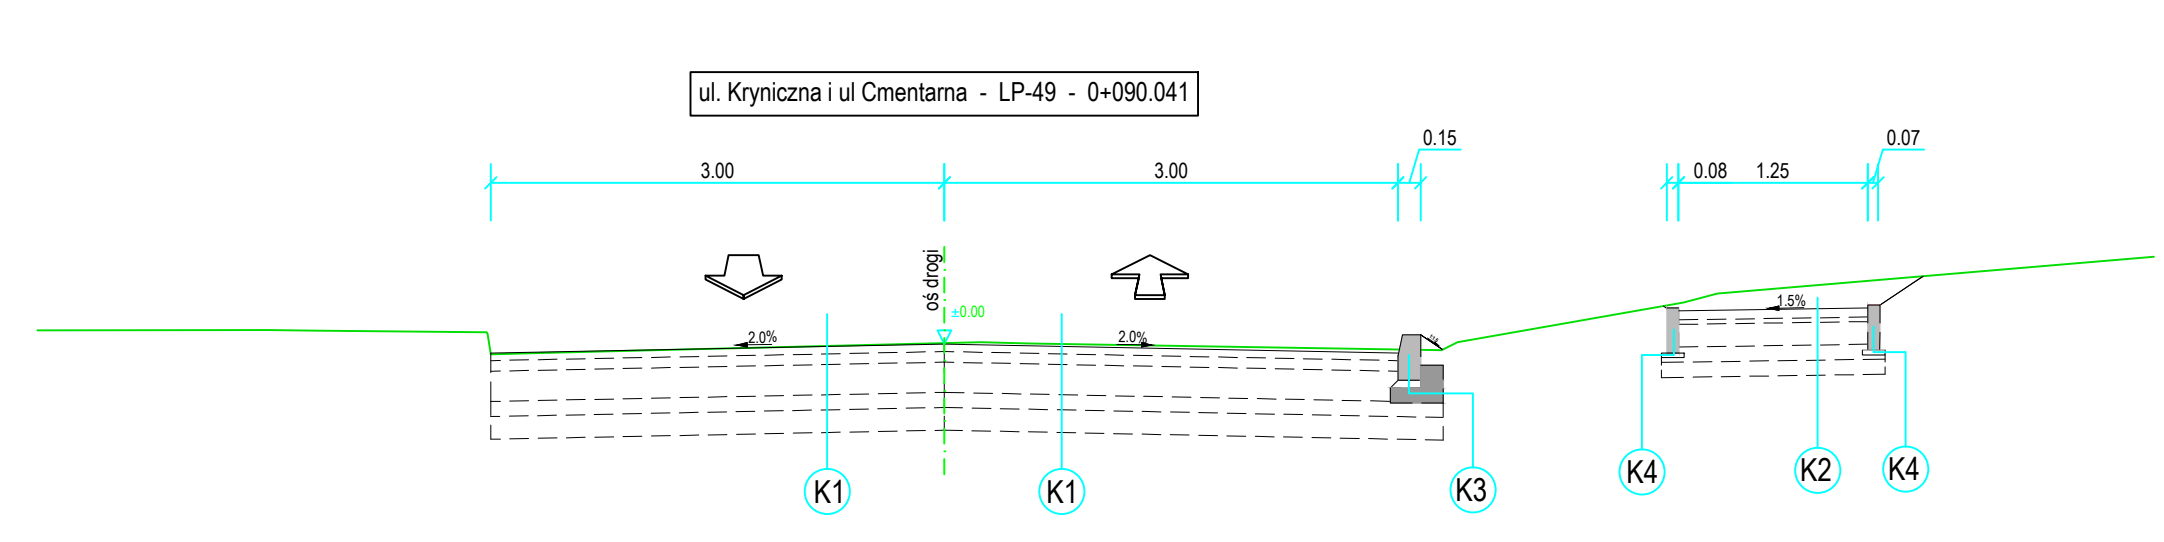
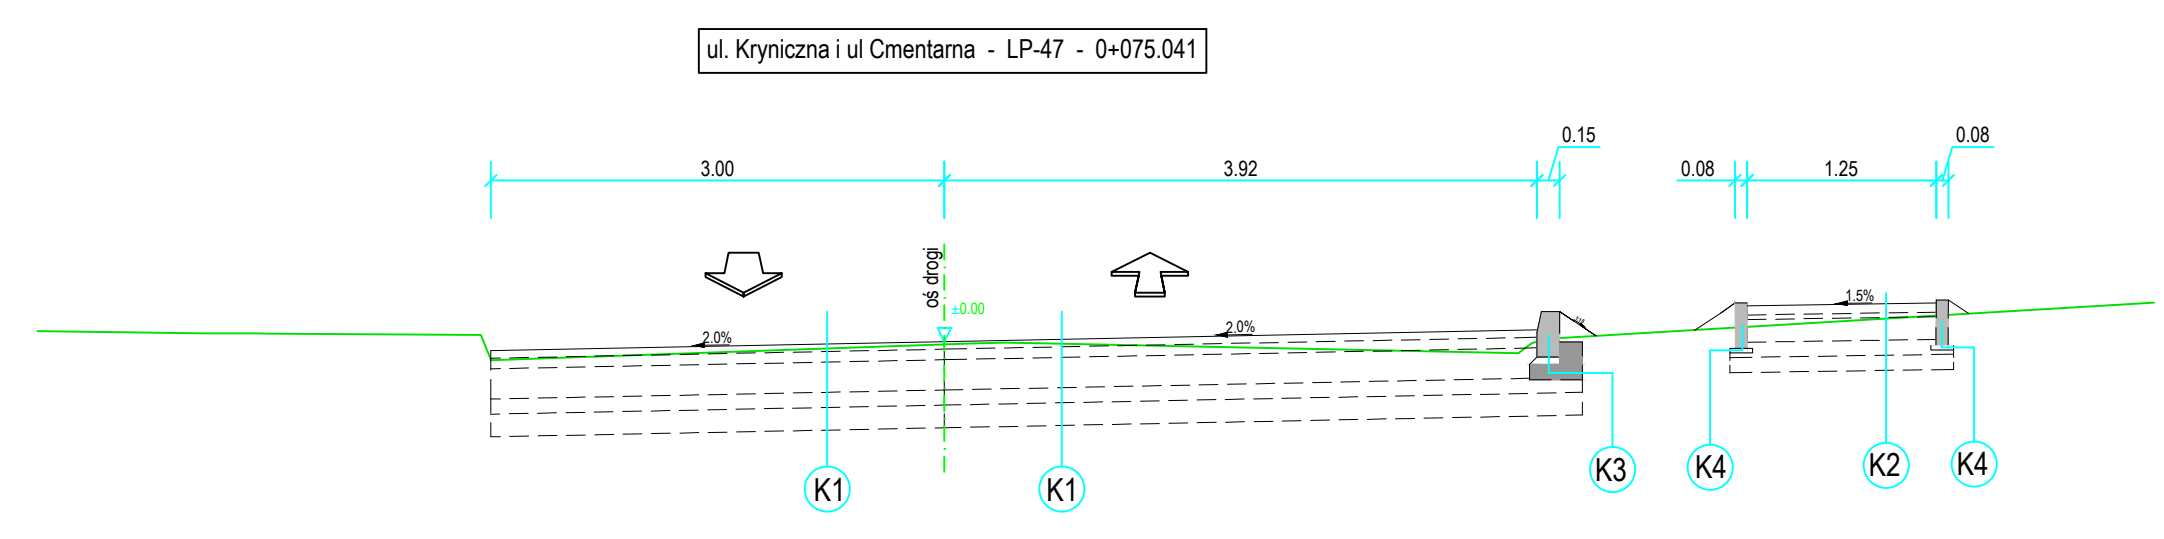
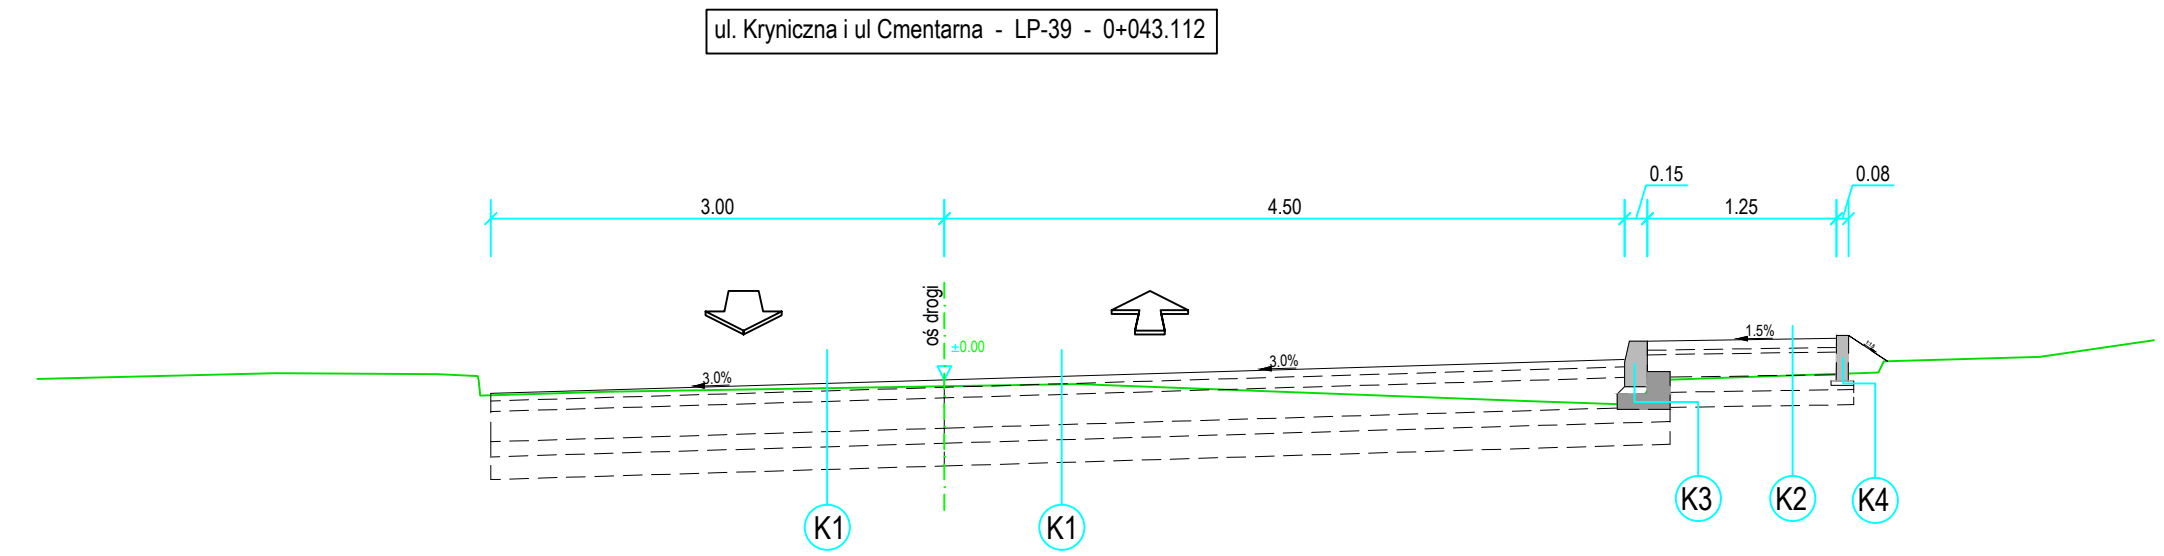
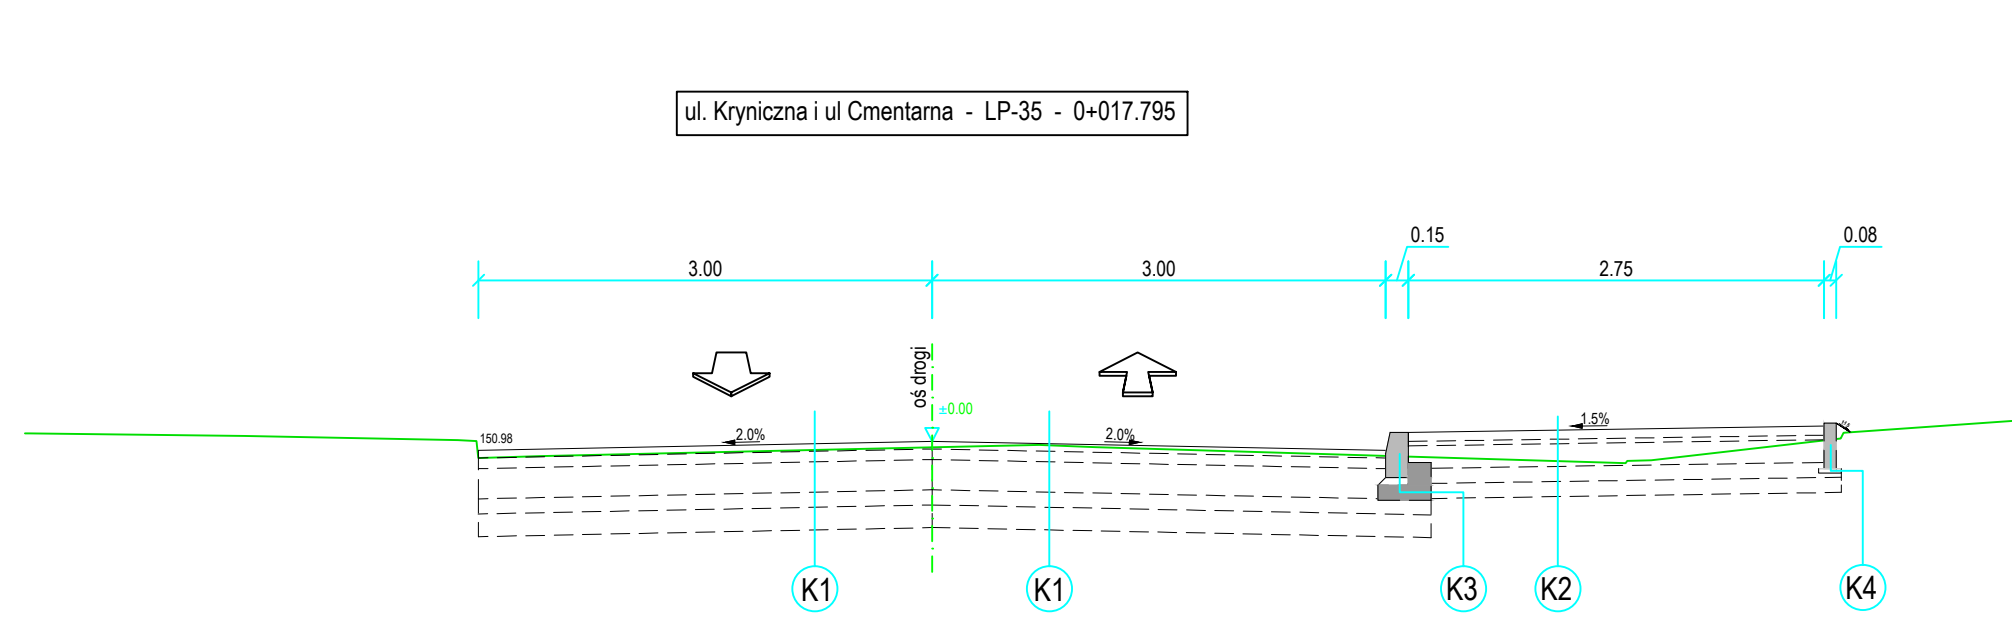
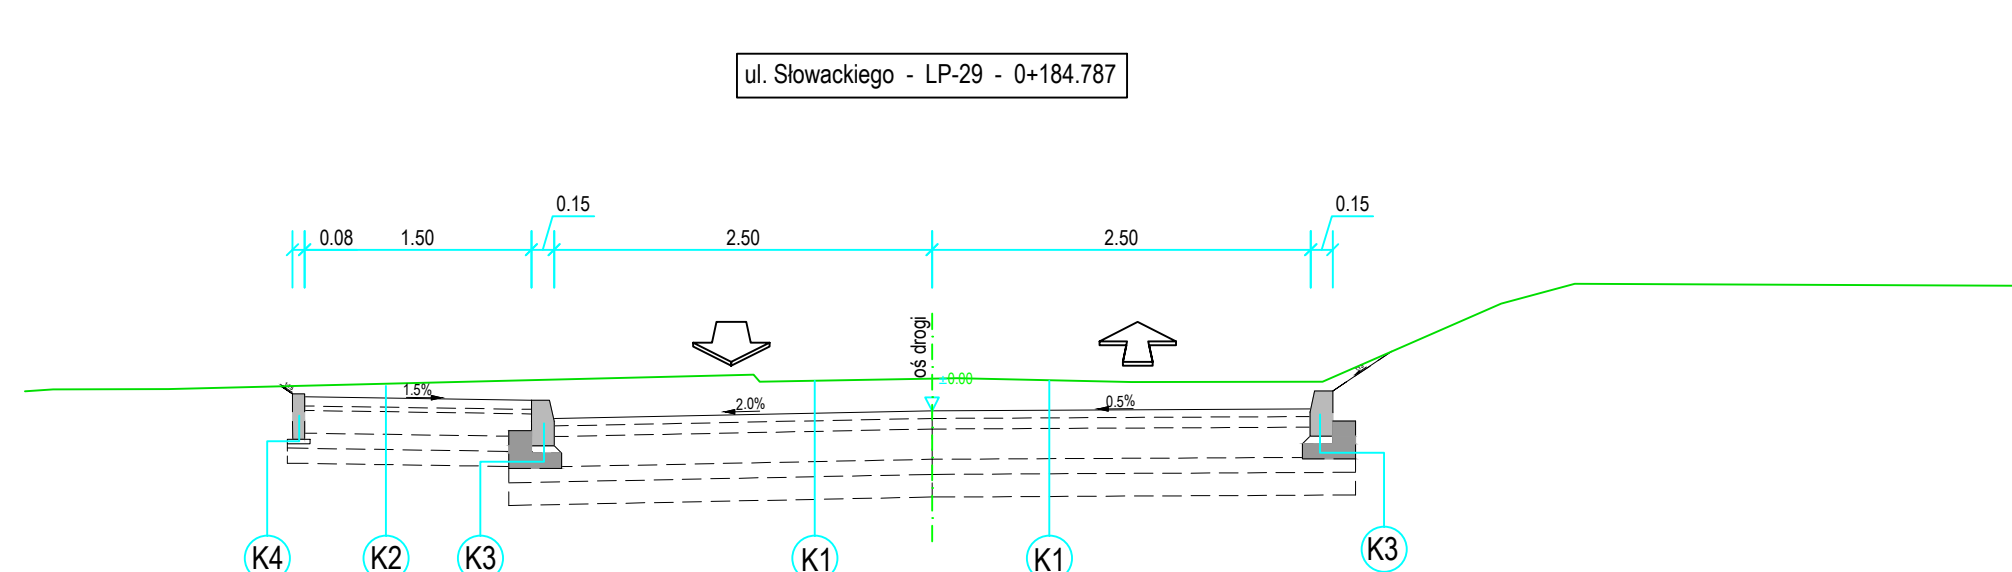
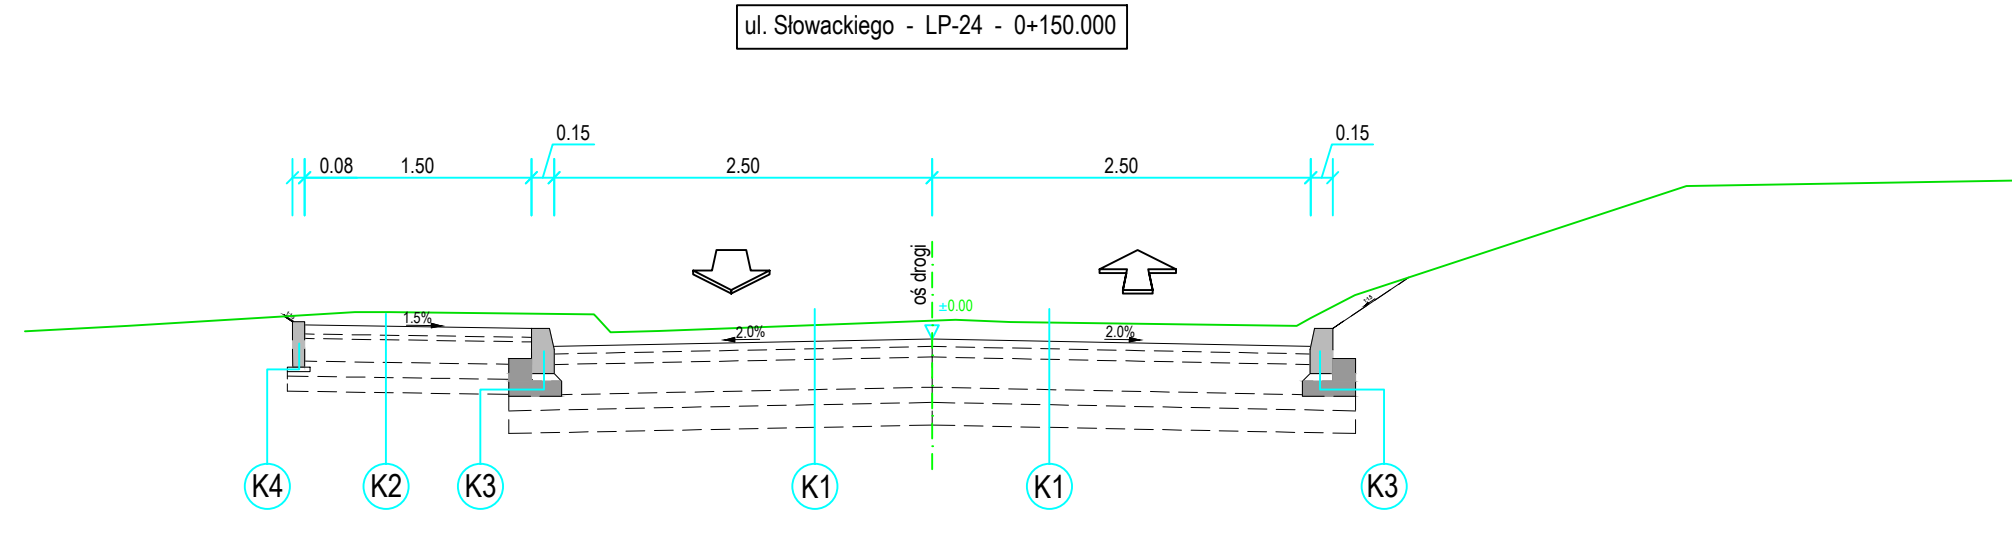
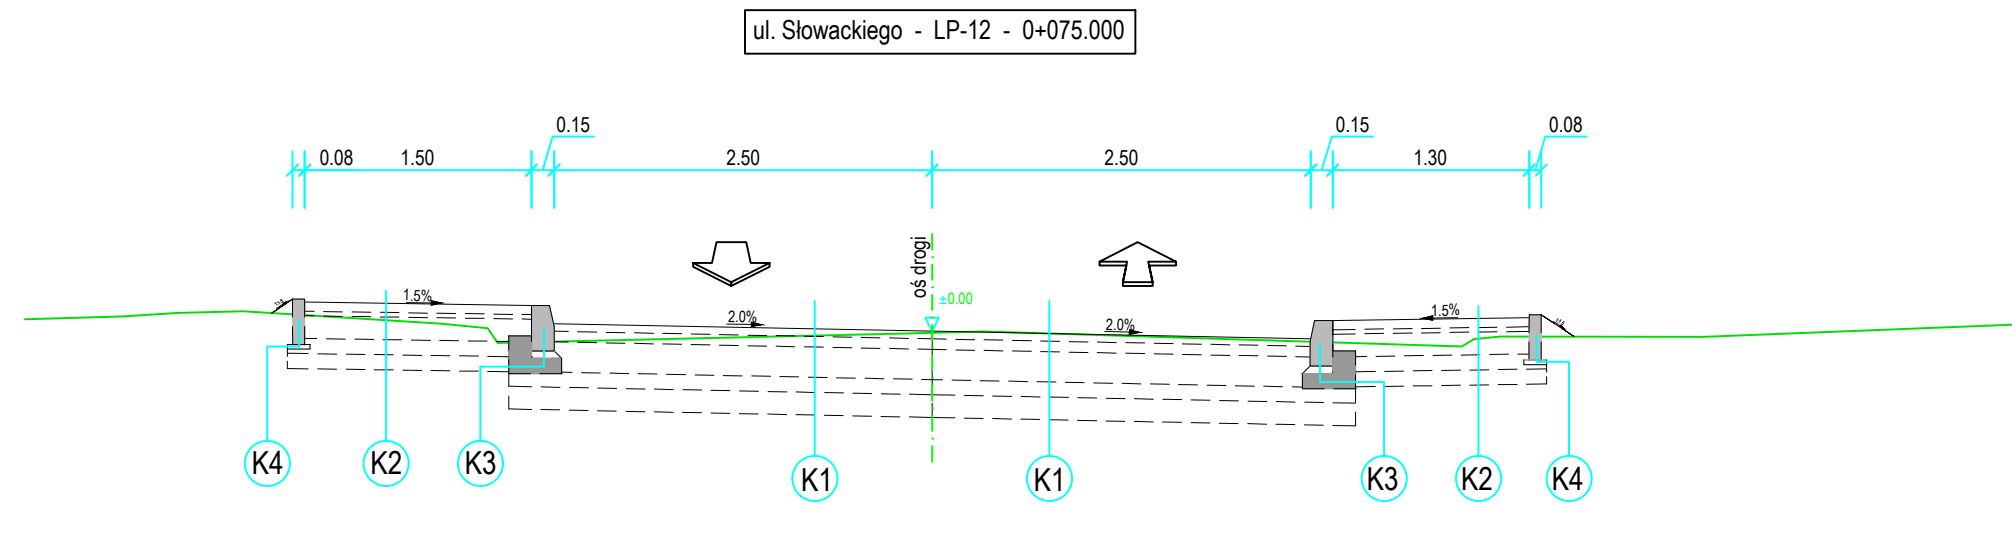


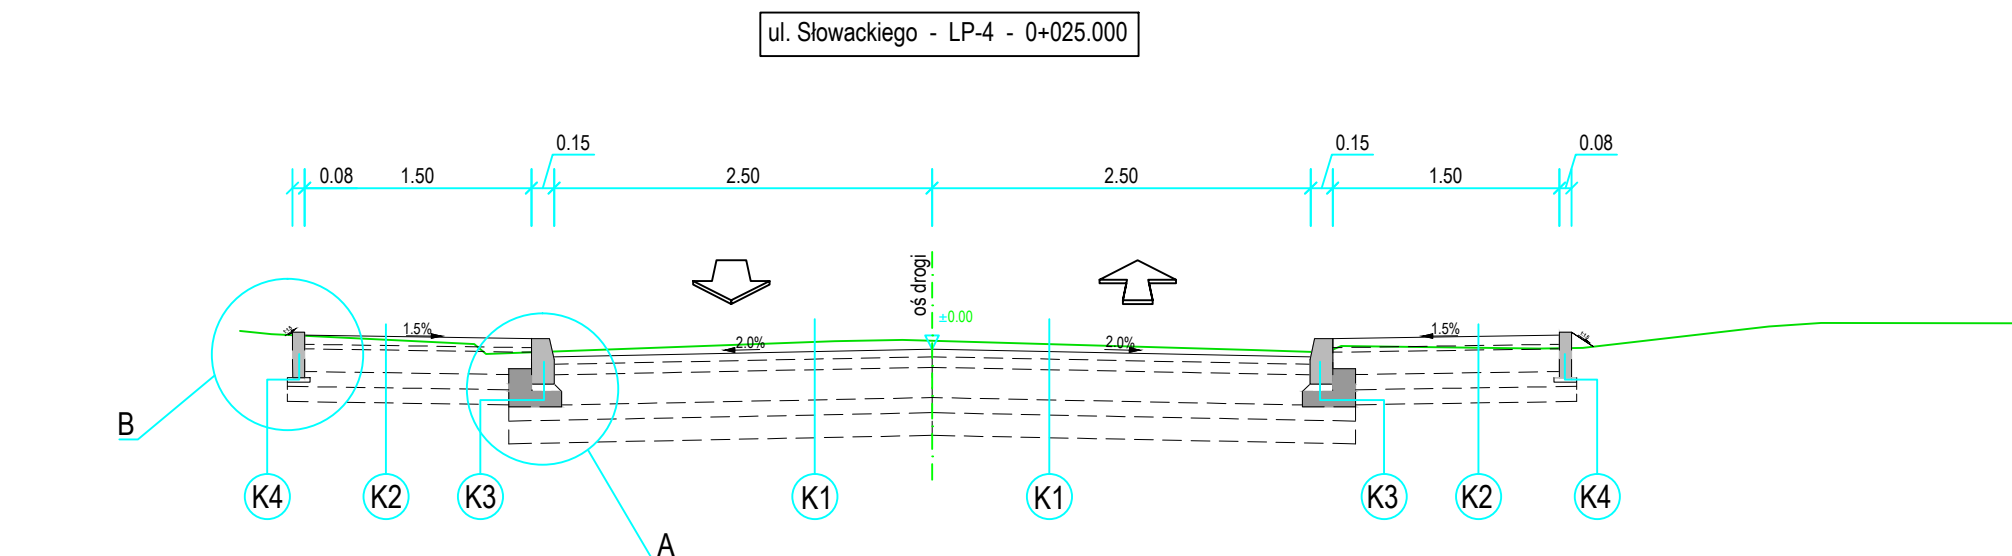

KONSTRUKCJA K1	
5 cm	Warstwa szcieralna BA
7 cm	Podbudowa BA
20 cm	Podbudowa z KŁSM
10 cm	Stabilizacja cementem Rm=1.5 MPa
15 cm	W-wa odsączająca Pr/Ps
-	Podłoże gruntowe
KONSTRUKCJA K2	
6 cm	Kostka betonowa (fazowana, szara)
3 cm	Podsyпка cementowo-piaskowa 1:4
15 cm	Podbudowa z KŁSM
10 cm	Stabilizacja cementem Rm=1.5 MPa
10 cm	W-wa odsączająca Pr/Ps
-	Podłoże gruntowe
KONSTRUKCJA K3	
30 cm	Krawężnik betonowy - Ua 15x30x100
3 cm	Podsyпка cementowo-piaskowa 1:4
15 cm	Ława betonowa z oporem
KONSTRUKCJA K4	
8 cm	Obrzeże betonowe 8x30x100
3 cm	Podsyпка cementowo-piaskowa 1:4
KONSTRUKCJA K5	
8 cm	Kostka betonowa (fazowana, czerwona)
3 cm	Podsyпка cementowo-piaskowa 1:4
15 cm	Podbudowa z KŁSM
10 cm	Stabilizacja cementem Rm=1.5 MPa
10 cm	W-wa odsączająca Pr/Ps
-	Podłoże gruntowe

BIURO INWESTYCYJNE PROJEKTOWANIE I NADZORY inż. Wincenty Kulbacki 82-200 Eląg ul. Jana III Sobieskiego 25 tel. +48 555 32 38 33 tel. kom. +48 501 847 373			
Zadanie/Obiekt		Projekt remontu ulic: Słowackiego, Kryniczna i Cmentarna w Biskupcu.	
Adres	Miasto: Biskupiec Gmina: Biskupiec	Obrob: 1,4,2	Stadium projektu
Investor	Gmina Biskupiec, 11-300 Biskupiec, al. Niepodległości 2		P.B.
Nazwa Temu	Projekt Architektoniczno - Budowlany		
Nazwa Techniki/ opracowania	Układ drogowy		Granica drogi
Tytuł rysunku	PRZESKROJE KONSTRUKCYJNE		
Zespół projektowy	imię i nazwisko nr uprawnień	podpis	Data opracowania
Opracował	mgr inż. Maciej POTRZEBOWSKI		07/2010
Projektował	inż. Wincenty KULBACKI	156/01/OL	Re nr 3.1
Sprawił	inż. Katarzyna SWISLOCKA	WAM0046POOD09	Sala 1:50