




SZCZEGÓŁ A

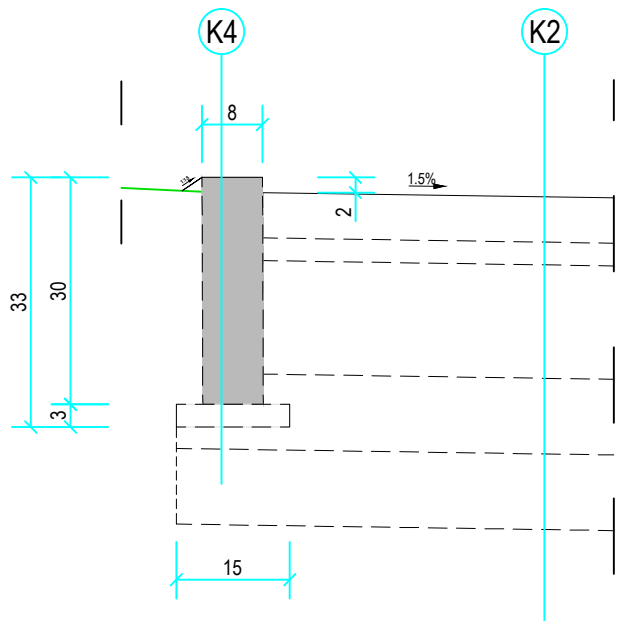

SZCZEGÓŁ B

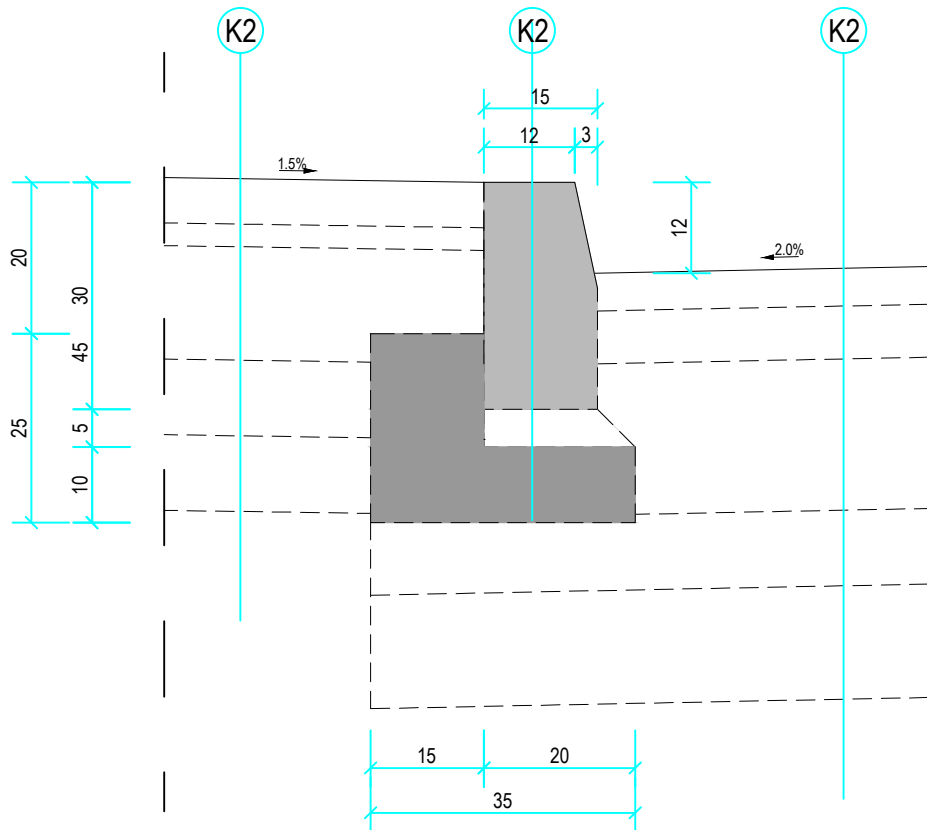

SZCZEGÓŁ C

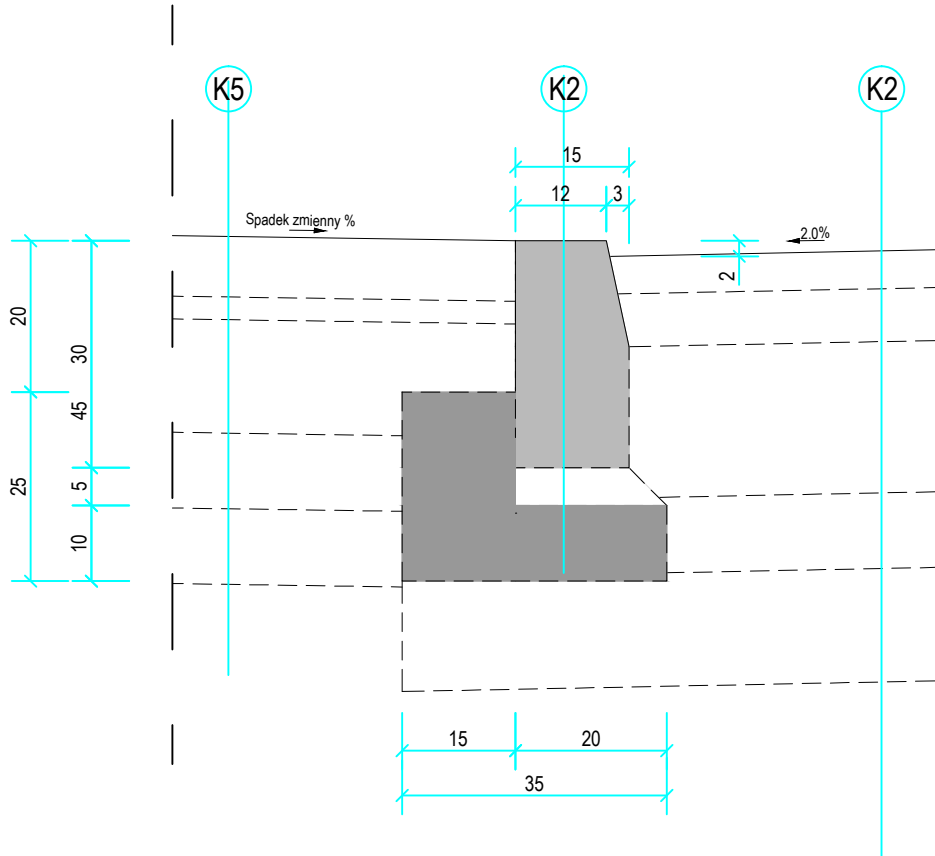

KONSTRUKCJA K1	
5 cm	Warstwa ścieralna BA
7 cm	Podbudowa BA
20 cm	Podbudowa z KŁSM
10 cm	Stabilizacja cementem Rm=1.5 MPa
15 cm	W-wa odsączająca Pr/Ps
-	Podłoże gruntowe
KONSTRUKCJA K2	
6 cm	Kostka betonowa (fazowana, szara)
3 cm	Podsypka cementowo-piaskowa 1:4
15 cm	Podbudowa z KŁSM
10 cm	Stabilizacja cementem Rm=1.5 MPa
10 cm	W-wa odsączająca Pr/Ps
-	Podłoże gruntowe
KONSTRUKCJA K3	
30 cm	Krawężnik betonowy - Ua 15x30x100
3 cm	Podsypka cementowo-piaskowa 1:4
15 cm	Ława betonowa z oporem
KONSTRUKCJA K4	
8 cm	Obrzeże betonowe 8x30x100
3 cm	Podsypka cementowo-piaskowa 1:4
KONSTRUKCJA K5	
8 cm	Kostka betonowa(fazowana, czerwona)
3 cm	Podsypka cementowo-piaskowa 1:4
15 cm	Podbudowa z KŁSM
10 cm	Stabilizacja cementem Rm=1.5 MPa
10 cm	W-wa odsączająca Pr/Ps
-	Podłoże gruntowe

BIURO INWESTYCYJNE PROJEKTOWANIE I NADZORY inż. Wincenty Kulbacki 82-300 Elbląg ul. Jana III Sobieskiego 25 tel. +48 552 32 38 53 tel. kom. +48 501 647 373				
Zadanie/Obiekt	Projekt remontu ulic: Słowackiego, Kryniczna i Cmentarna w Biskupcu.			
Adres	Miasto: Biskupiec	Gmina: Biskupiec	Obręb: 1,4,2	
Inwestor	Gmina Biskupiec, 11-300 Biskupiec, al. Niepodległości 2			Stadium projektu
Nazwa Tomu	Projekt Architektoniczno – Budowlany			P.B.
Nazwa Teczki/ opracowania	Układ drogowy			Branża
Tytuł rysunku	PRZEKROJE KONSTRUKCYJNE - SZCZEGÓŁY			drogi
Zespół projektowy	imię i nazwisko	nr uprawnień	podpis	Data opracowania
Opracował	mgr inż. Maciej POTRZEBOWSKI			07/2010
Projektował	inż. Wincenty KULBACKI	156/01/OL		Rys nr : 3.2
Sprawdził	inż. Katarzyna SWISŁOCKA	WAM/0046/POOD/09		Skala 1:10