
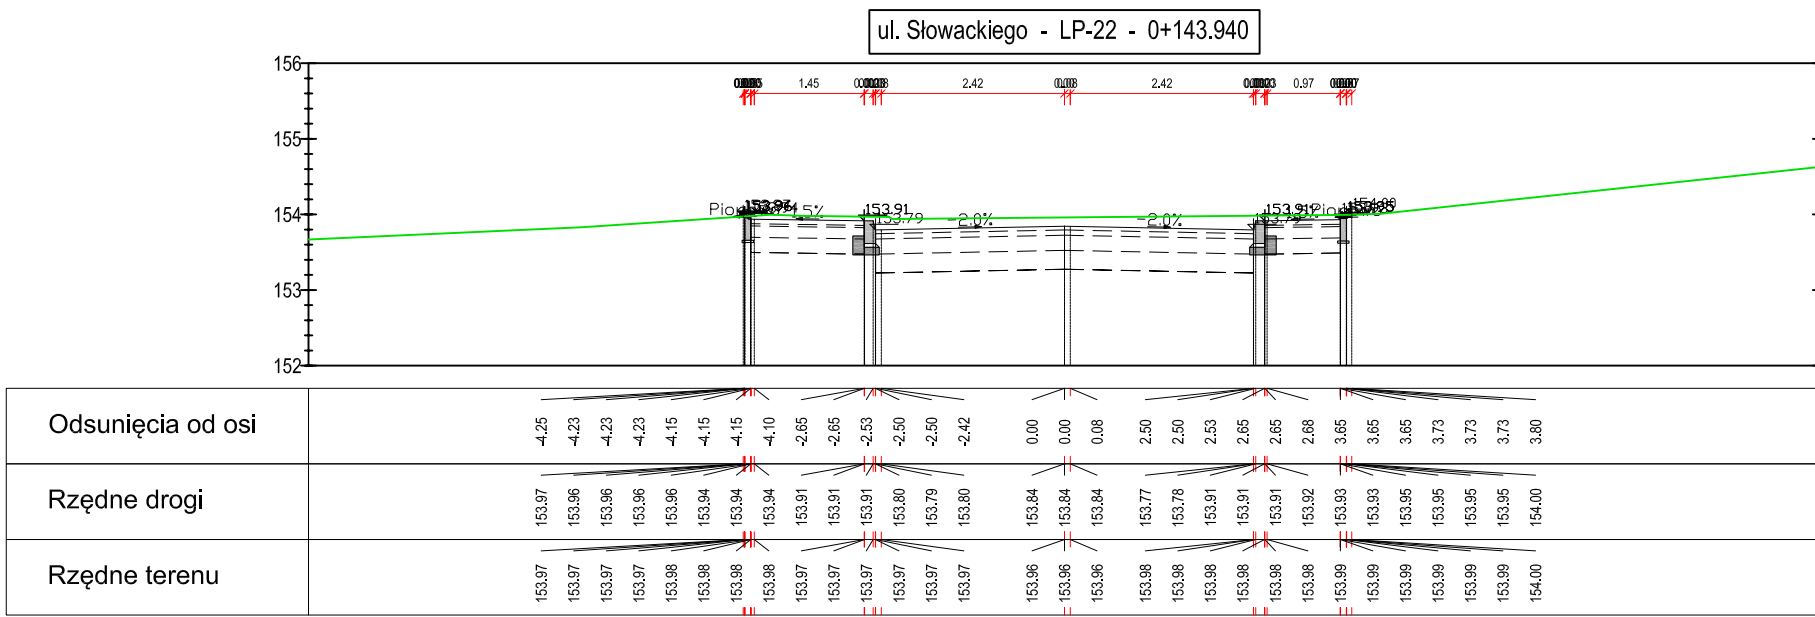
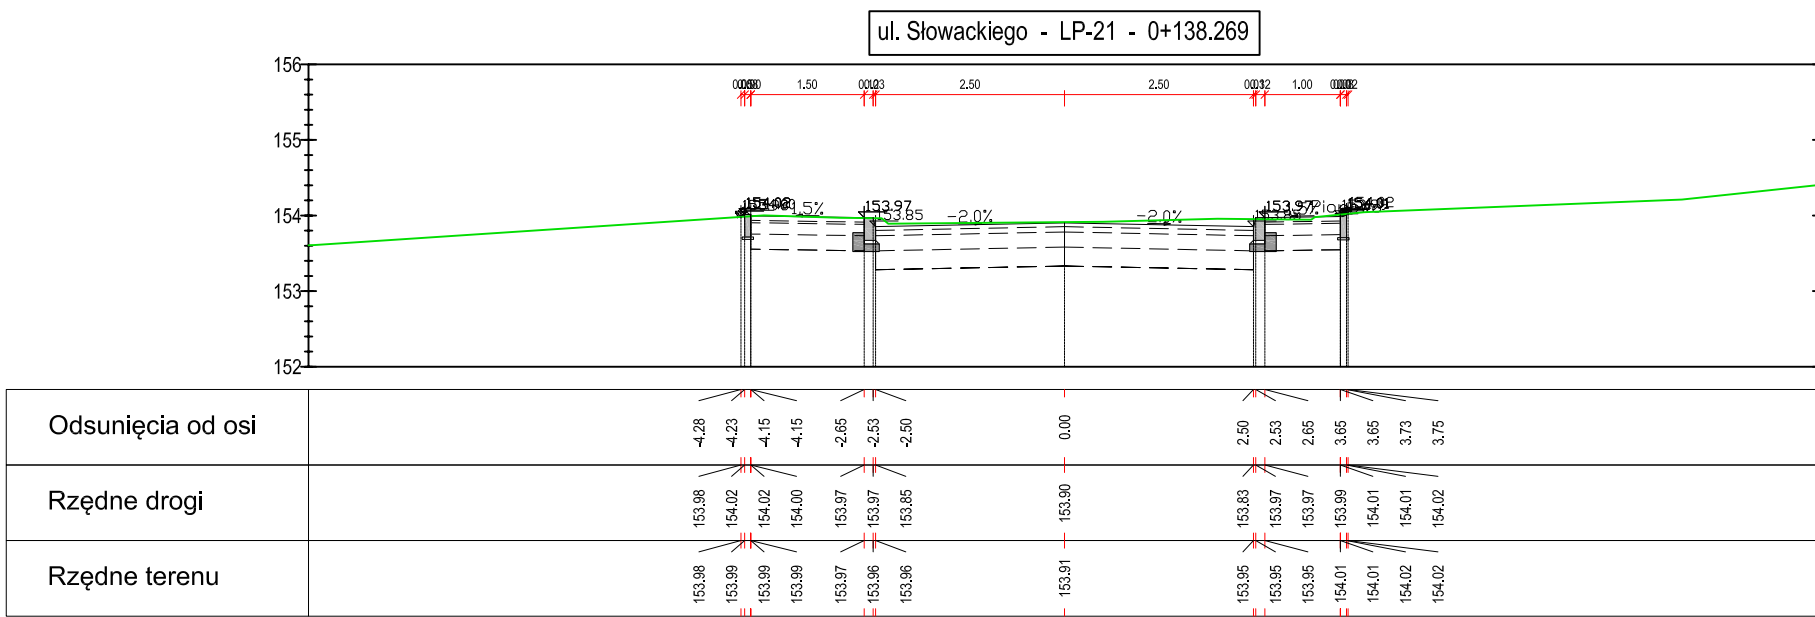
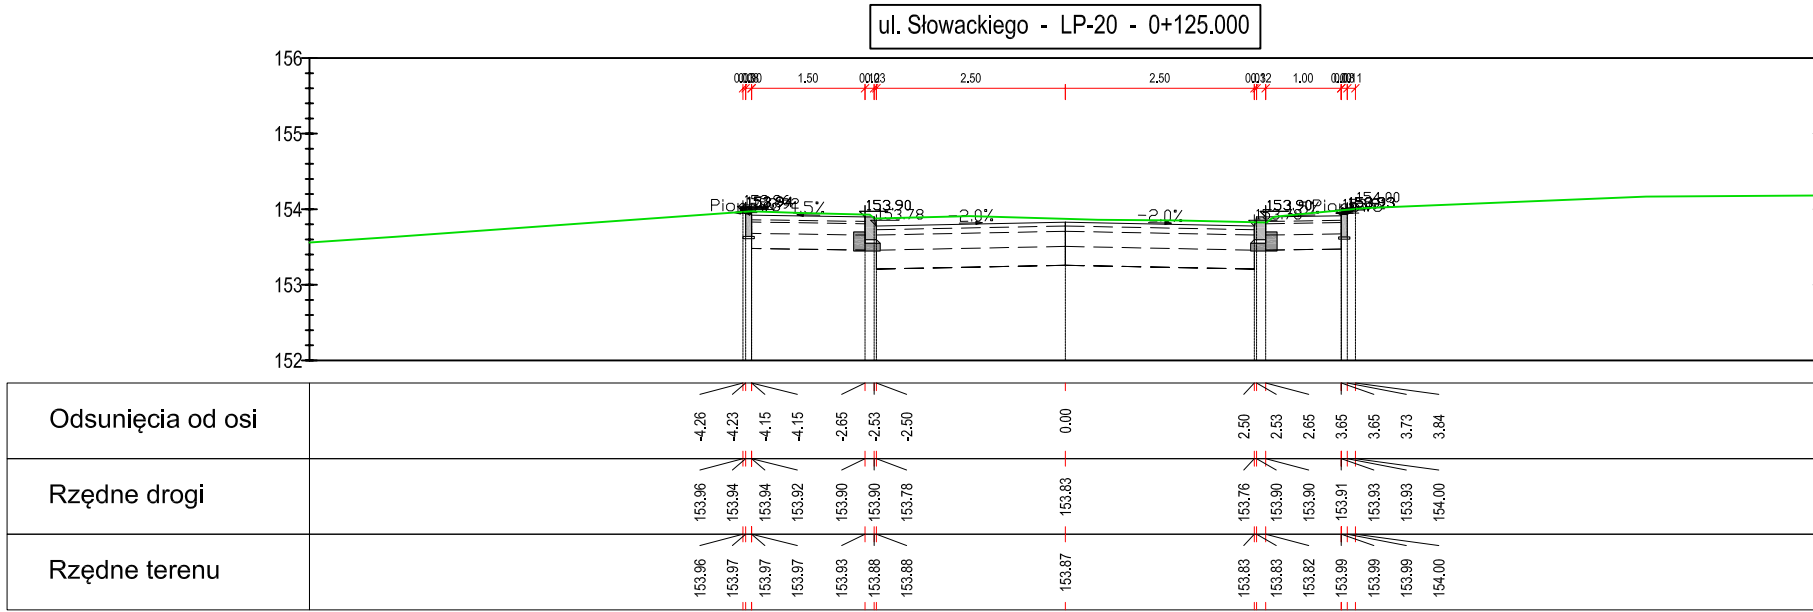
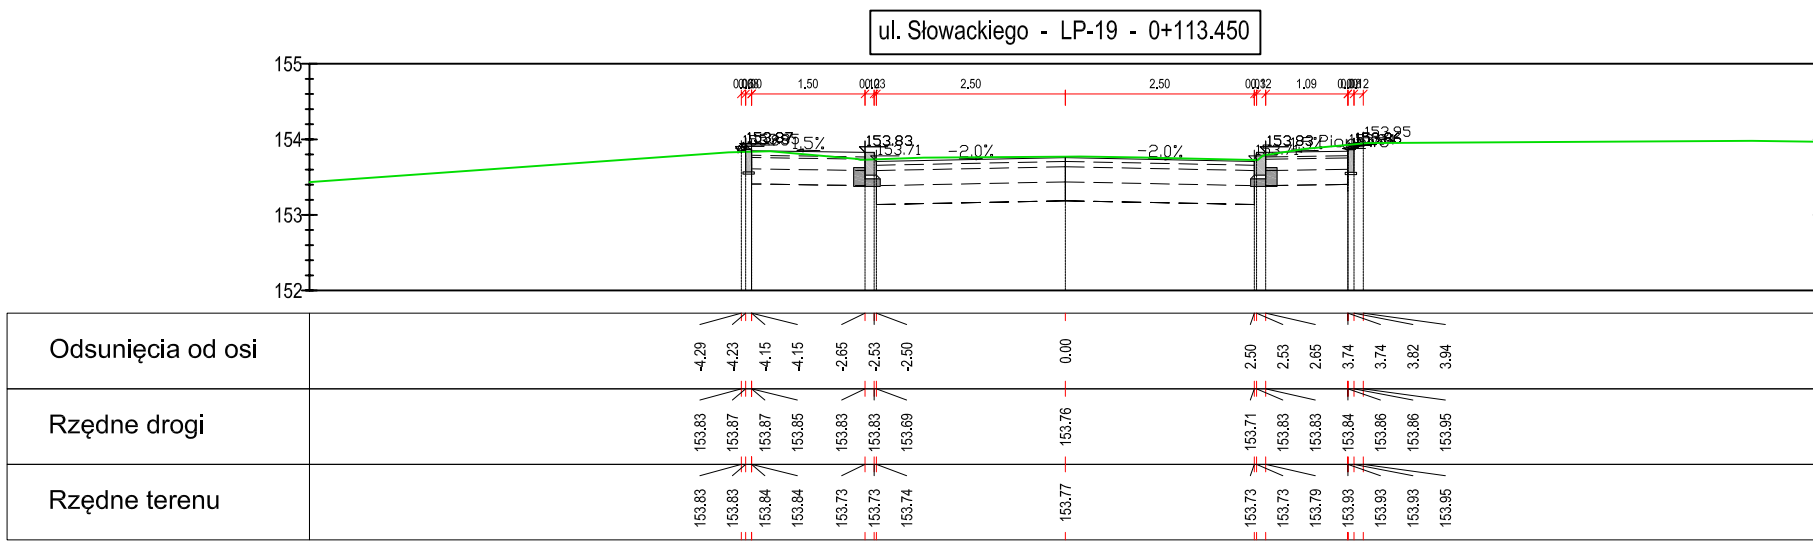
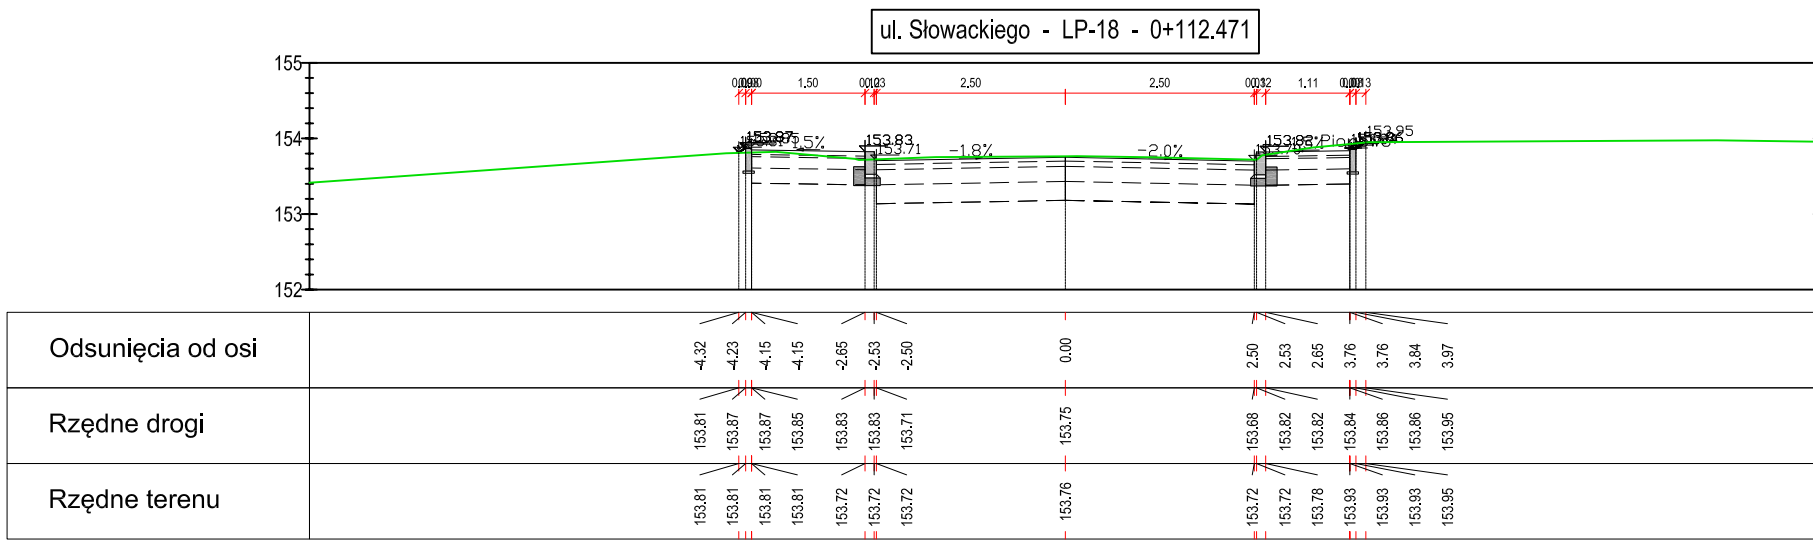
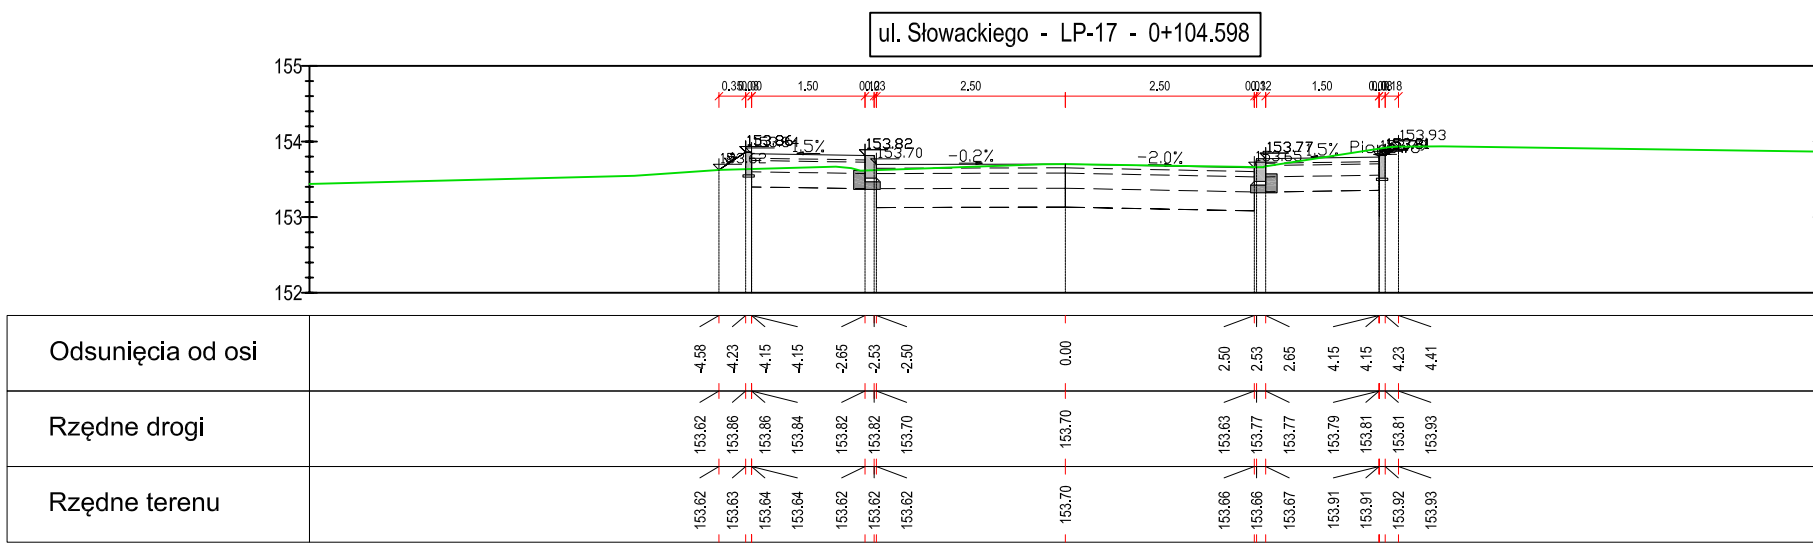
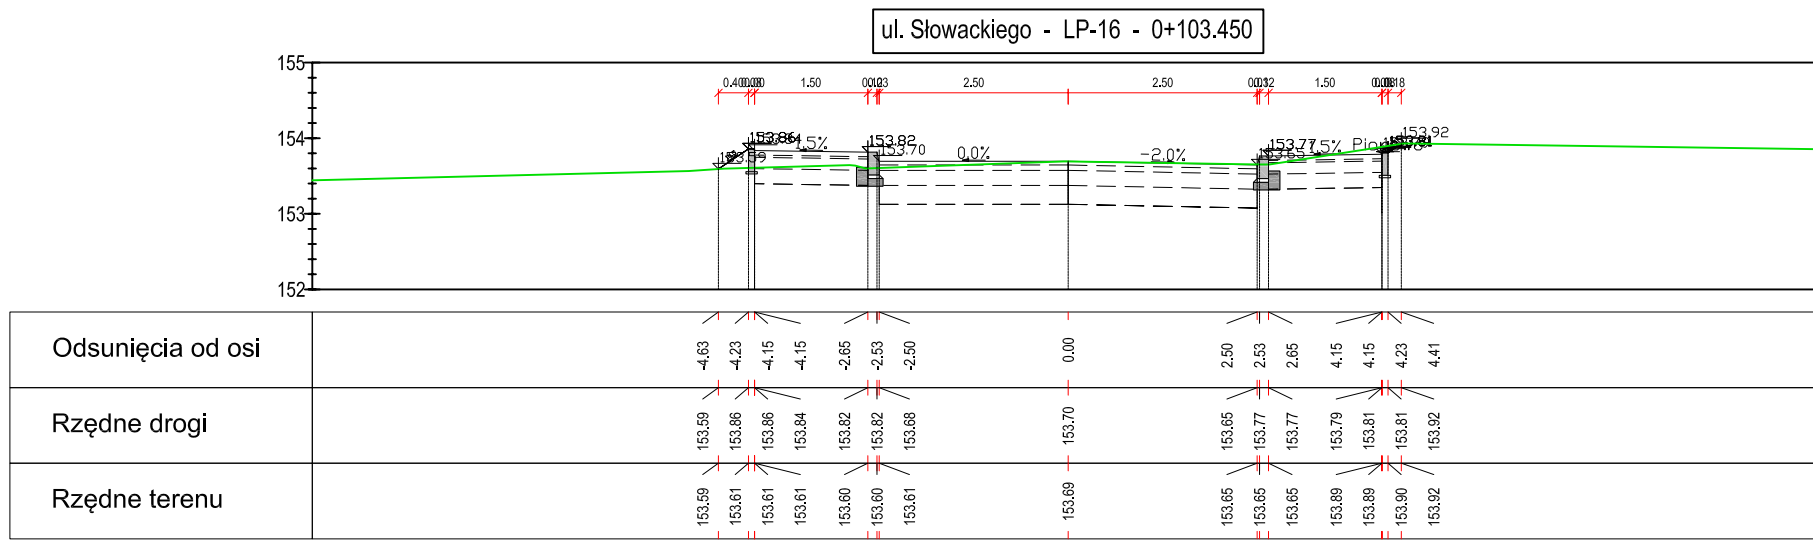
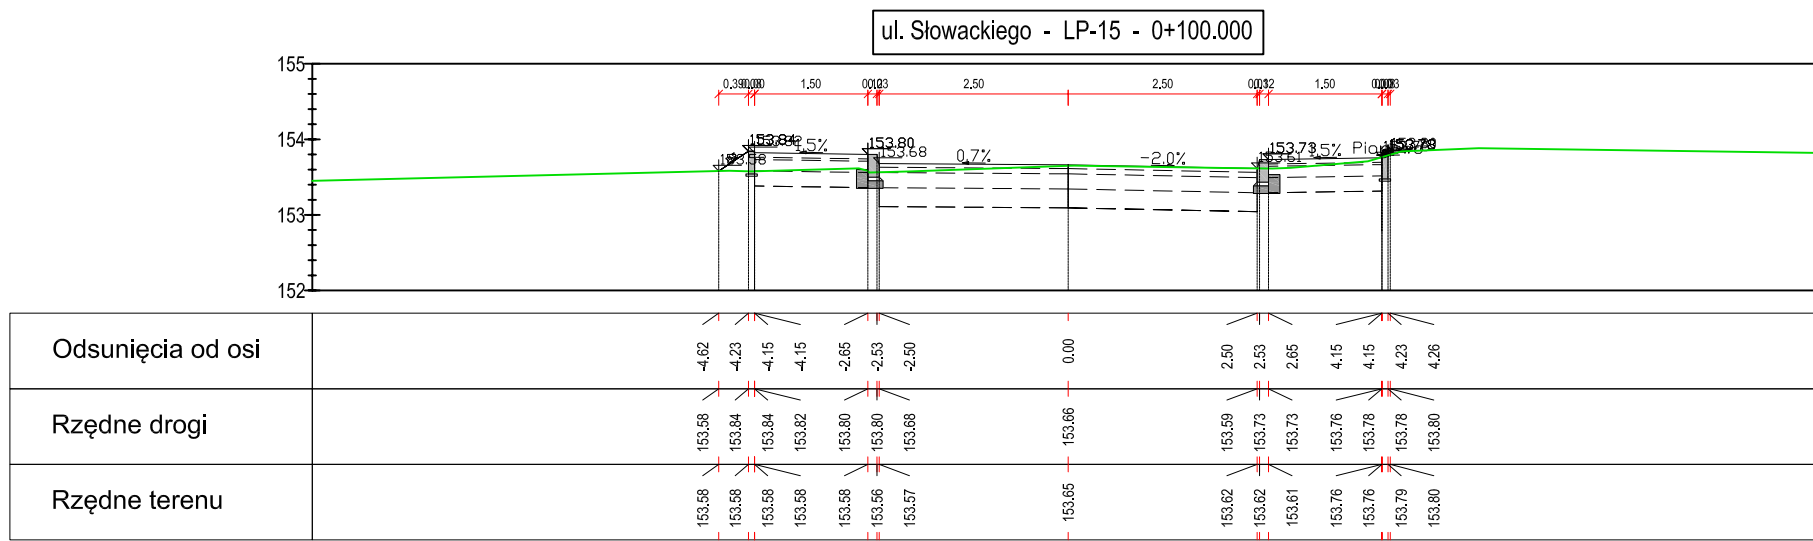
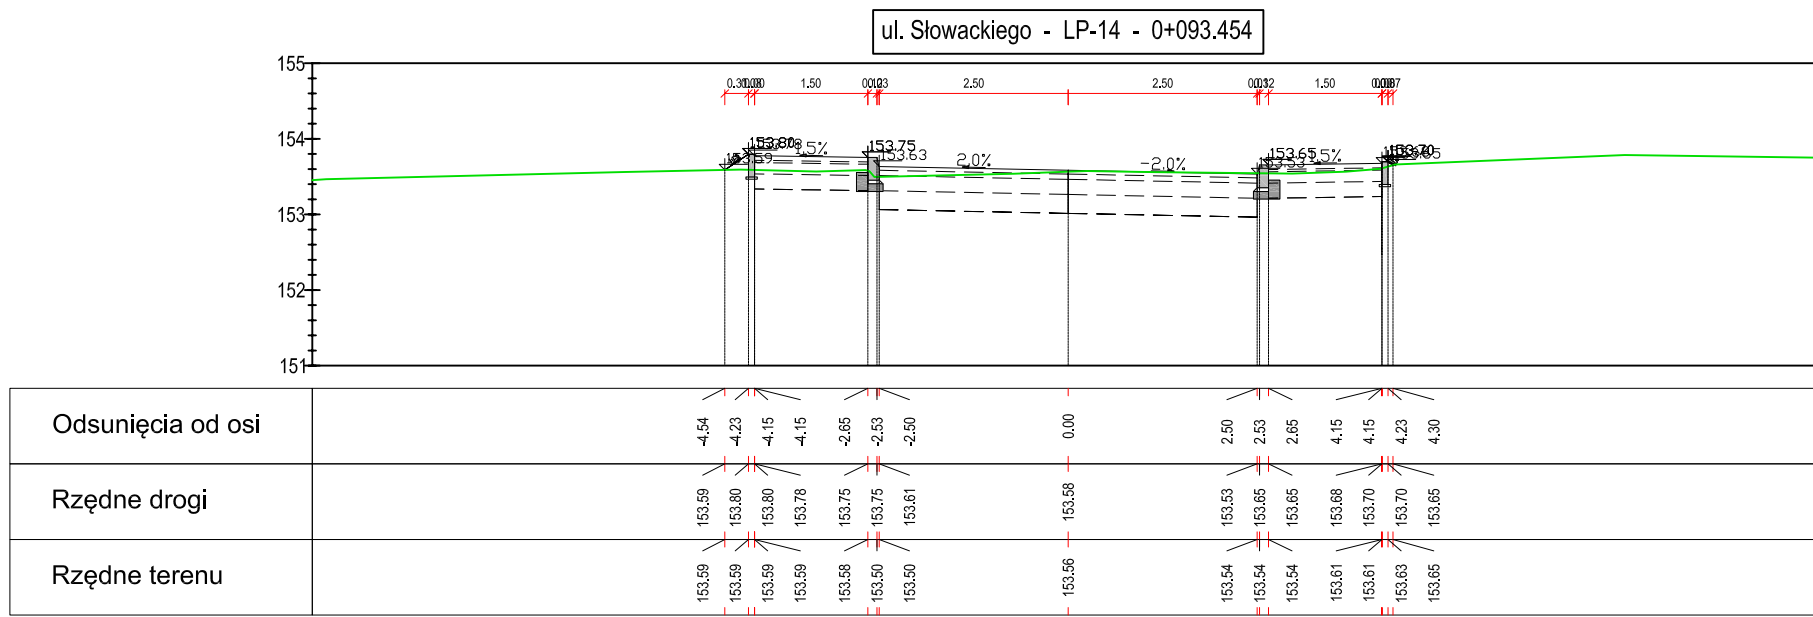


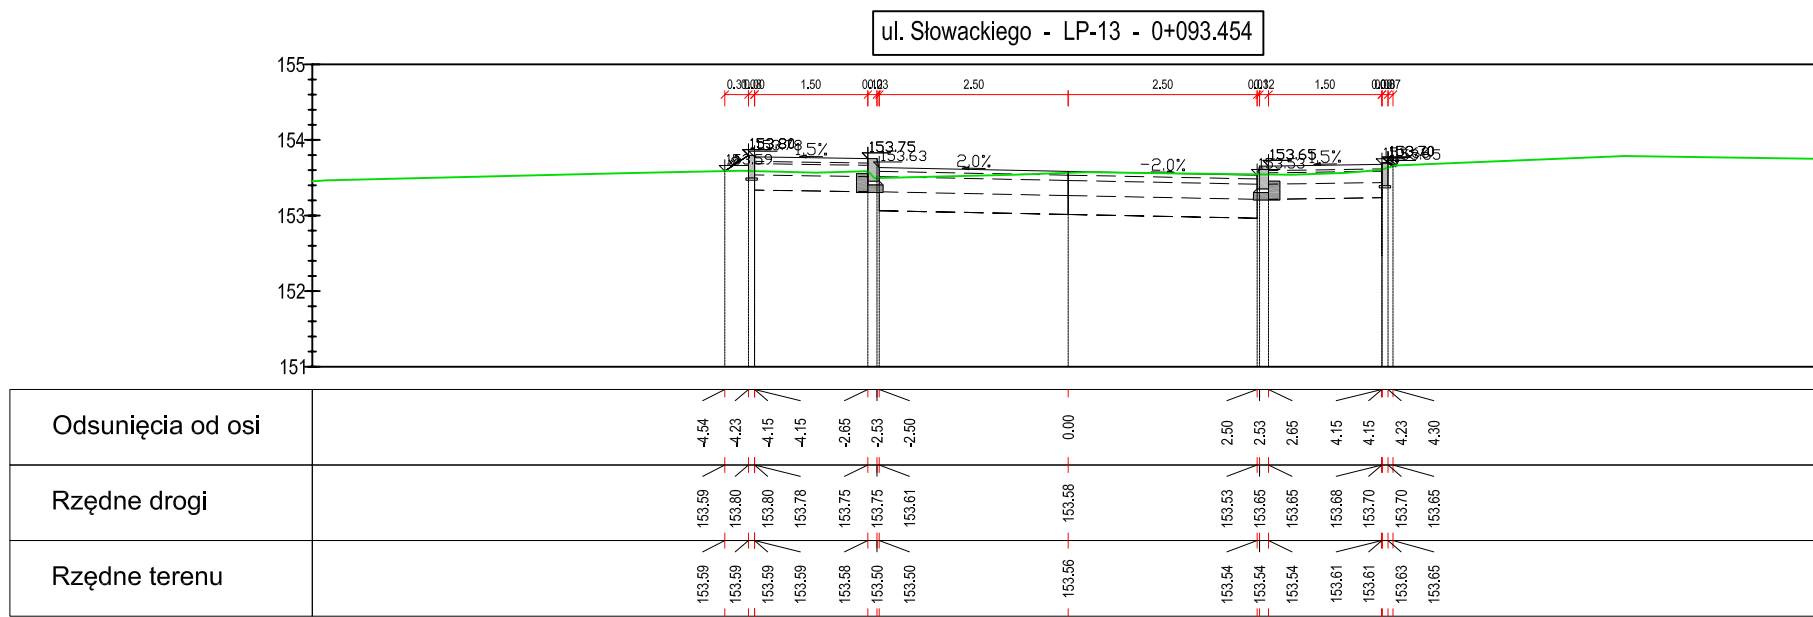

BI

BIURO INWESTYCYJNE
PROJEKTOWANIE I NADZORY
inż. Wincenty Kulbacki
62-200 EMag ul. Jana III Sobieskiego 25
tel. +48 552 32 28 53 tel. kom. +48 501 847 373

Zadanie/Obiekt

Adres

Investor

Nazwa robót

Nazwa i adres placu budowy

Tytuł rysunku

Zespół projektowy

Opracował

Projektował

Sprawił

Projekt remontu ulic: Słowackiego, Kryniczna i Cmentarna w Biskupcu.

Miasto: Biskupiec Gmina: Biskupiec Obręb: 1,4,2

Gmina Biskupiec, 11-300 Biskupiec, al. Niepodległości 2

Projekt Architektoniczno – Budowlany

Układ drogowy

PRZEKROJE POPRZECZNE

Inię i nazwisko nr uprawnień podpis Data opracowania

mgr inż. Maciej POTRZEBOWSKI

inż. Wincenty KULBACKI

inż. Katarzyna SWISŁOCKA

156/01/OL

07/2010

4.2

1:100