
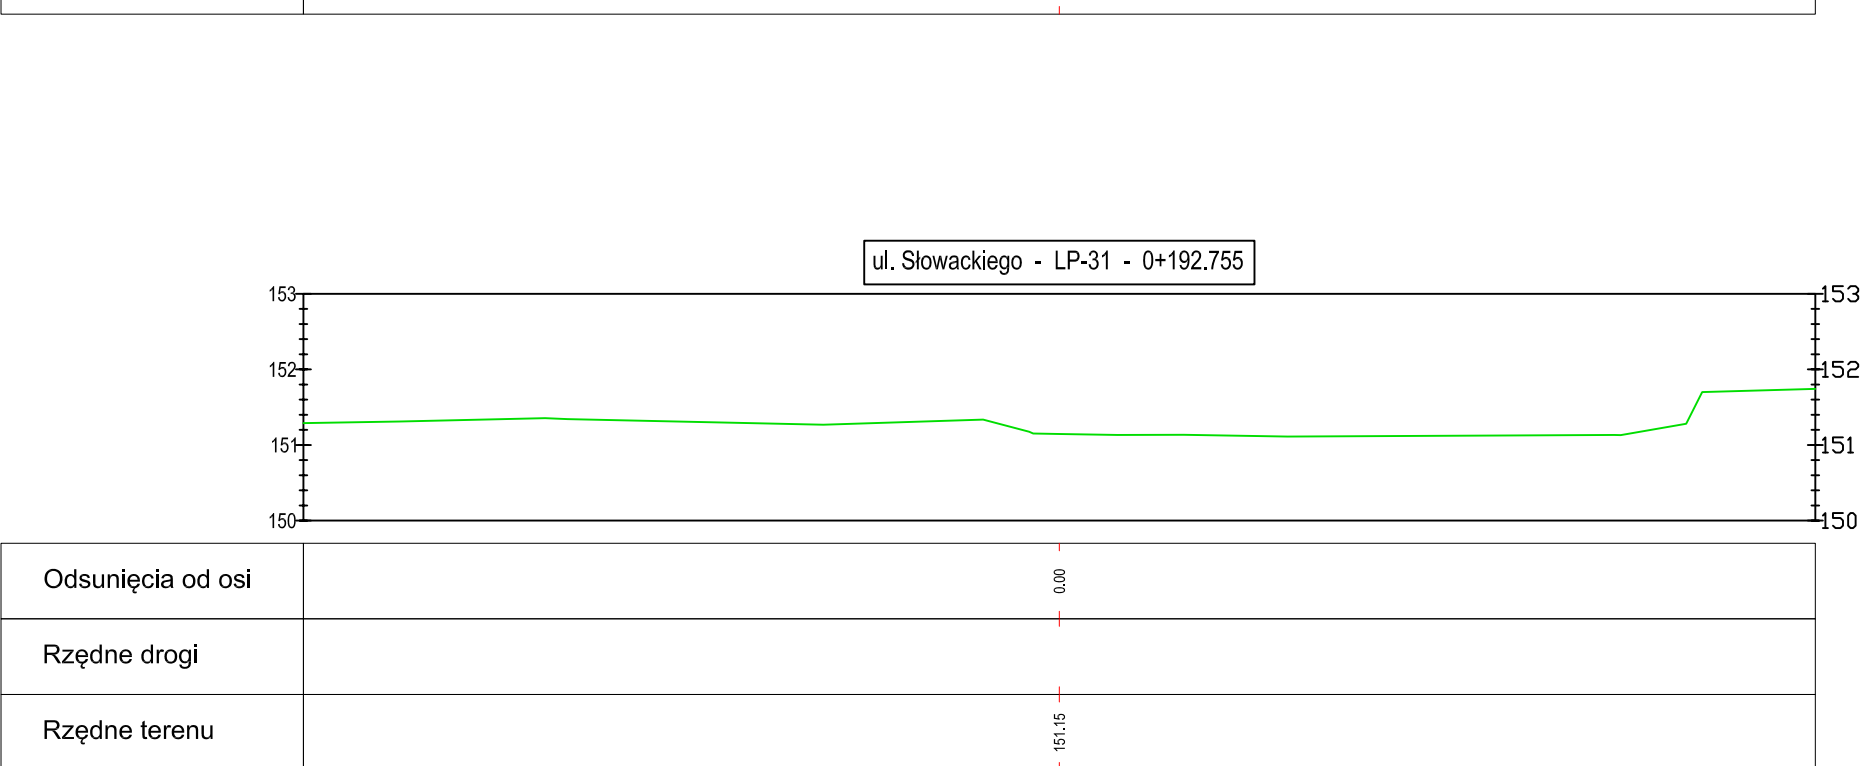
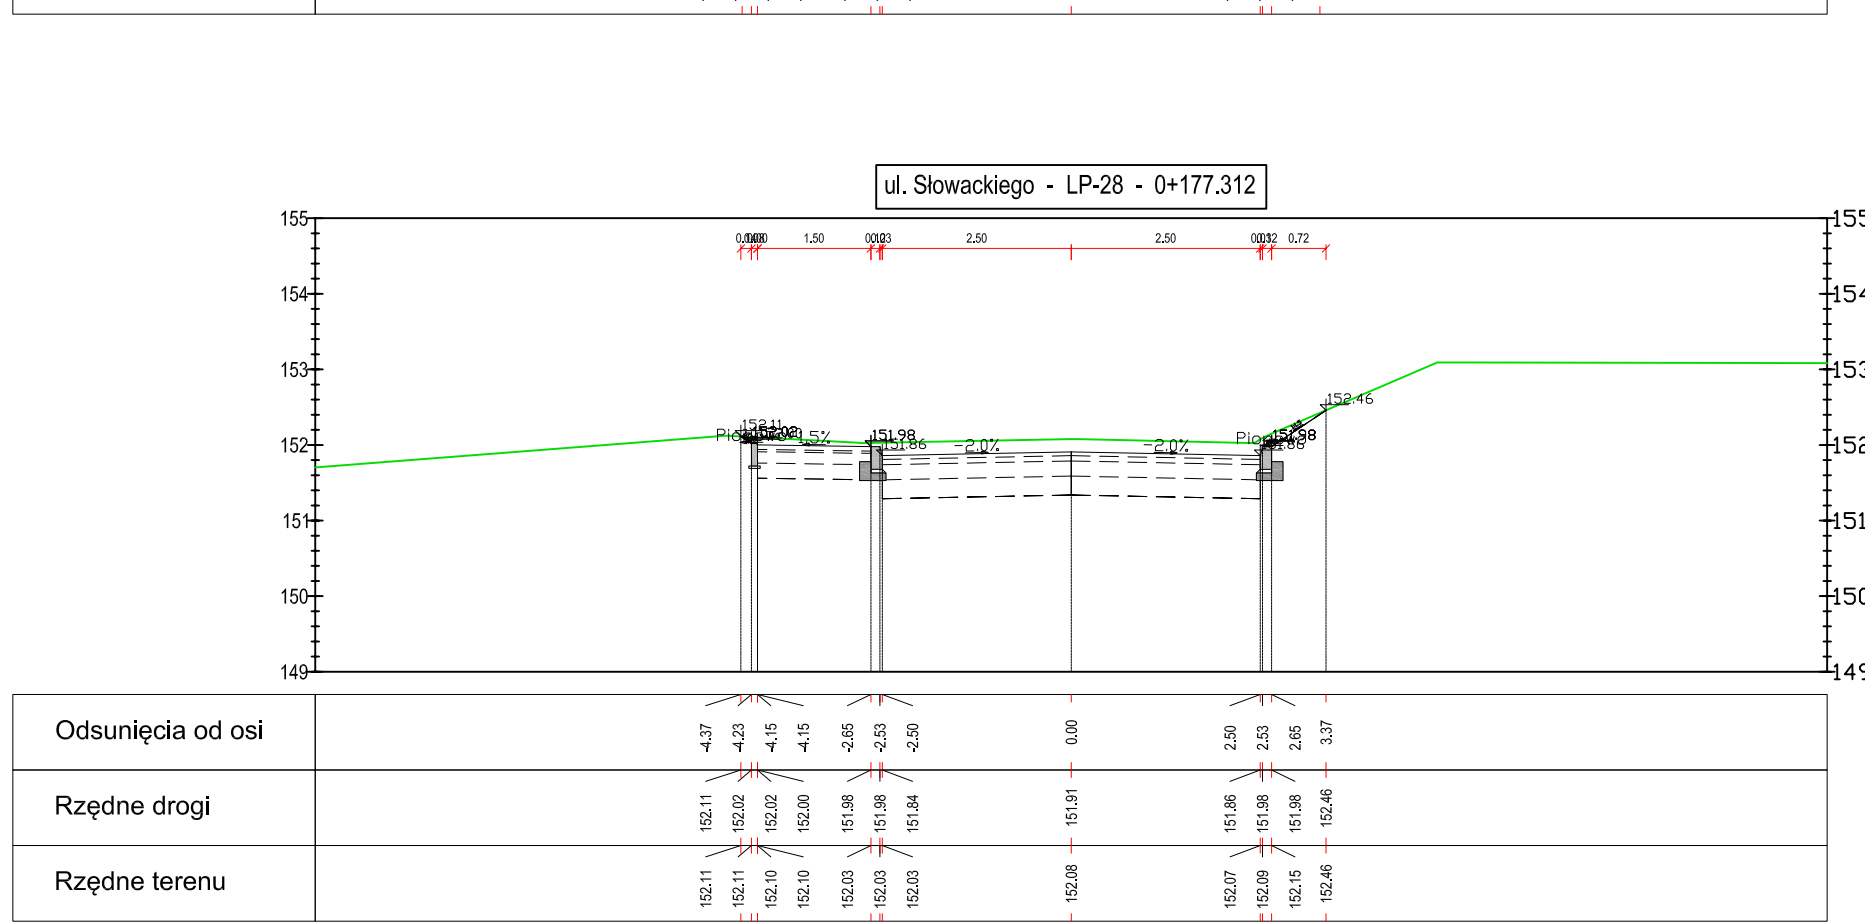
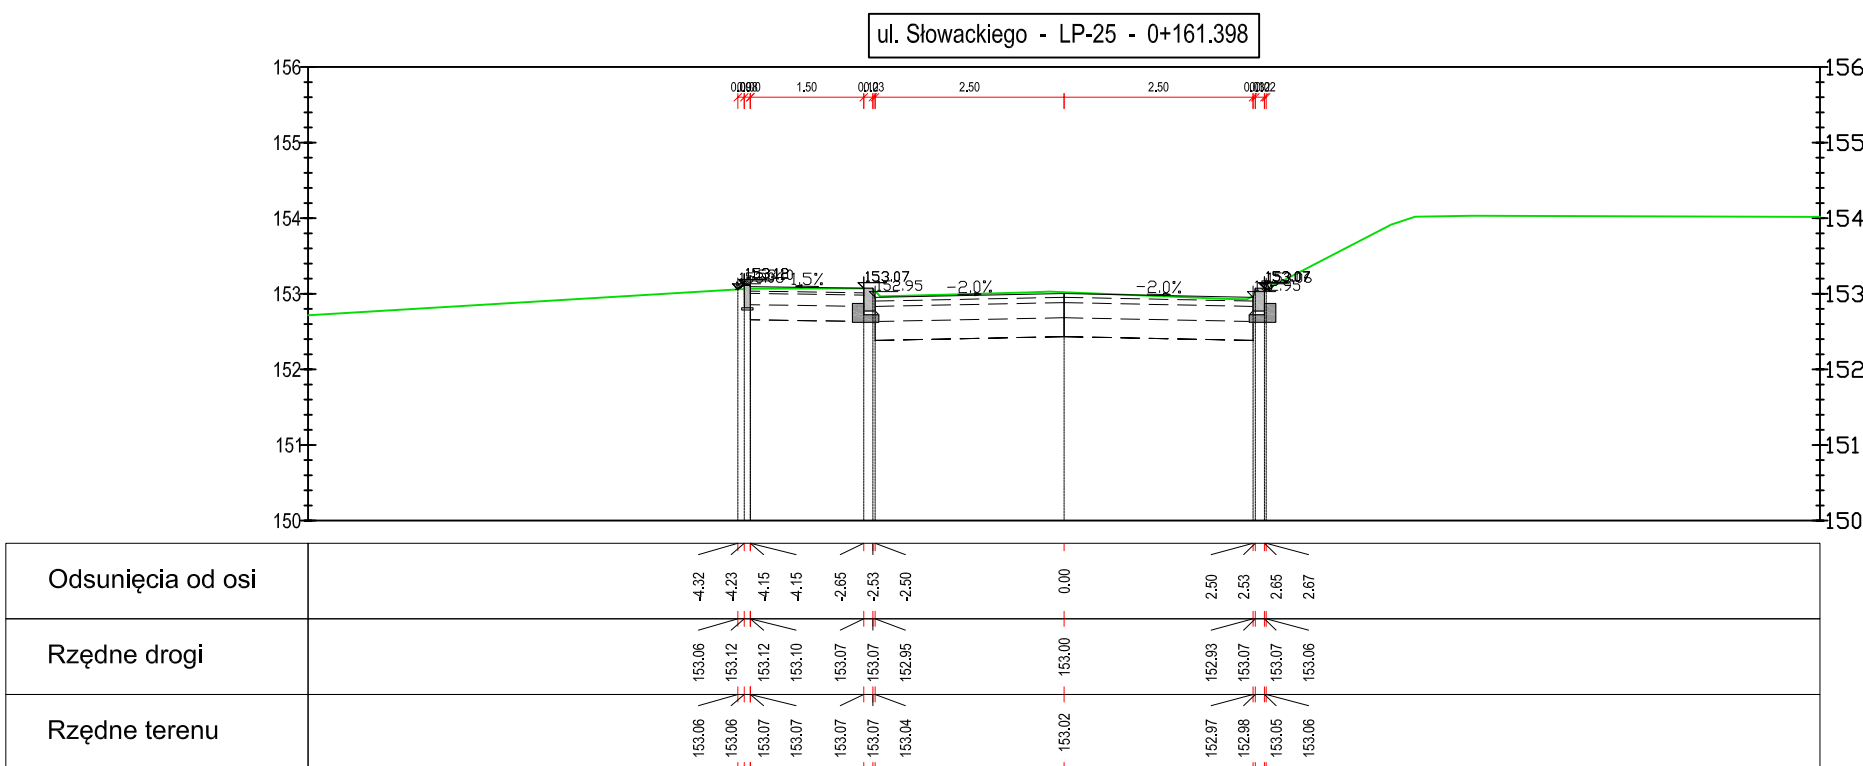
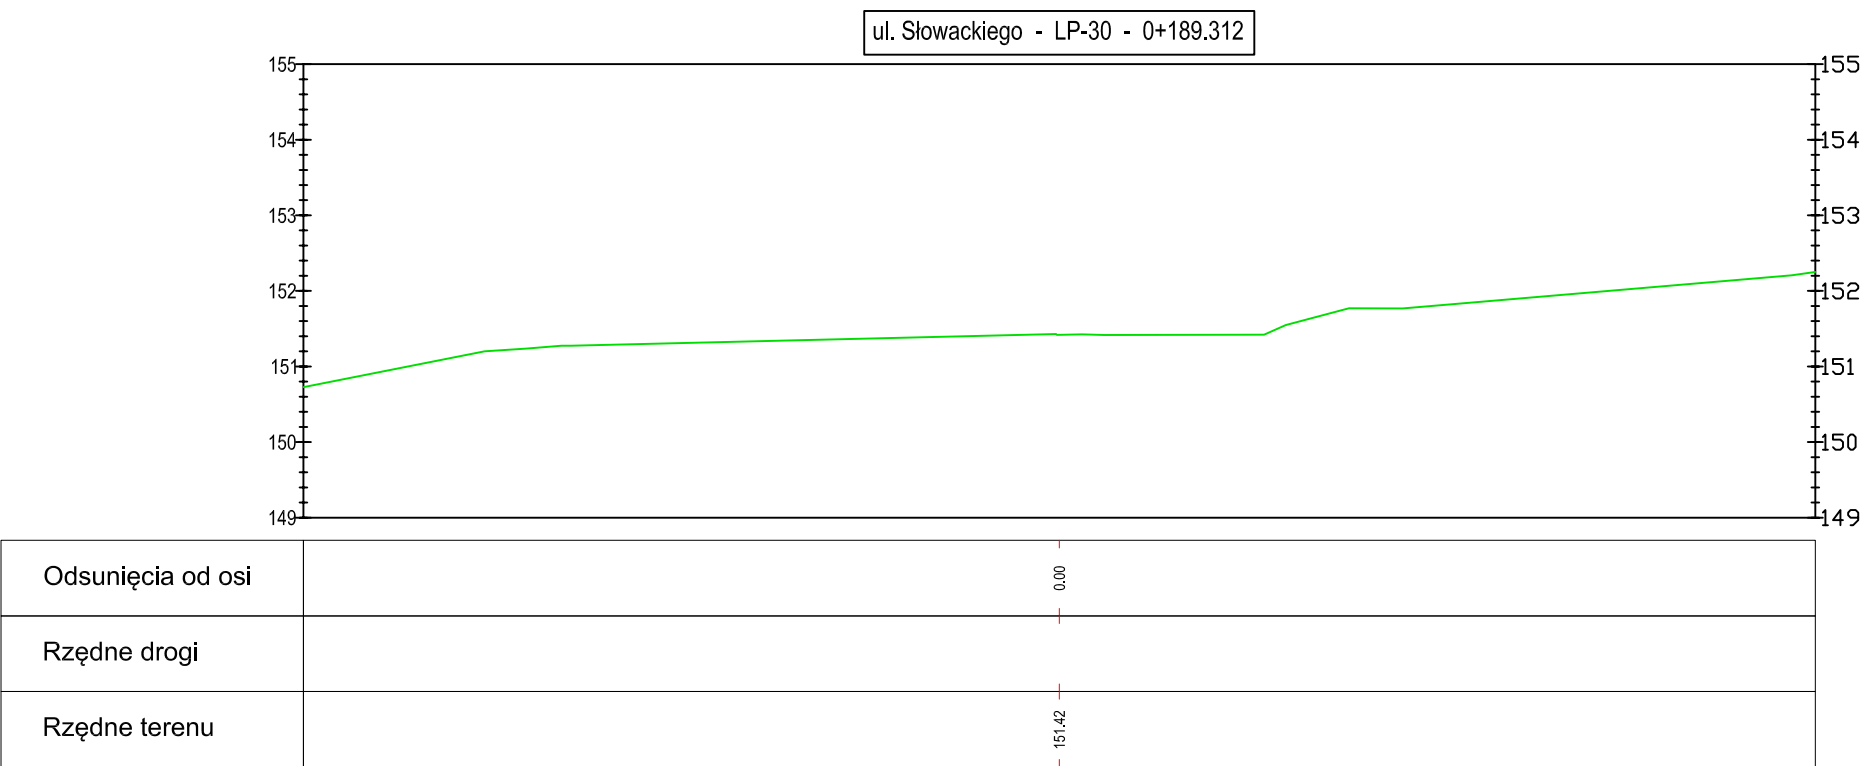
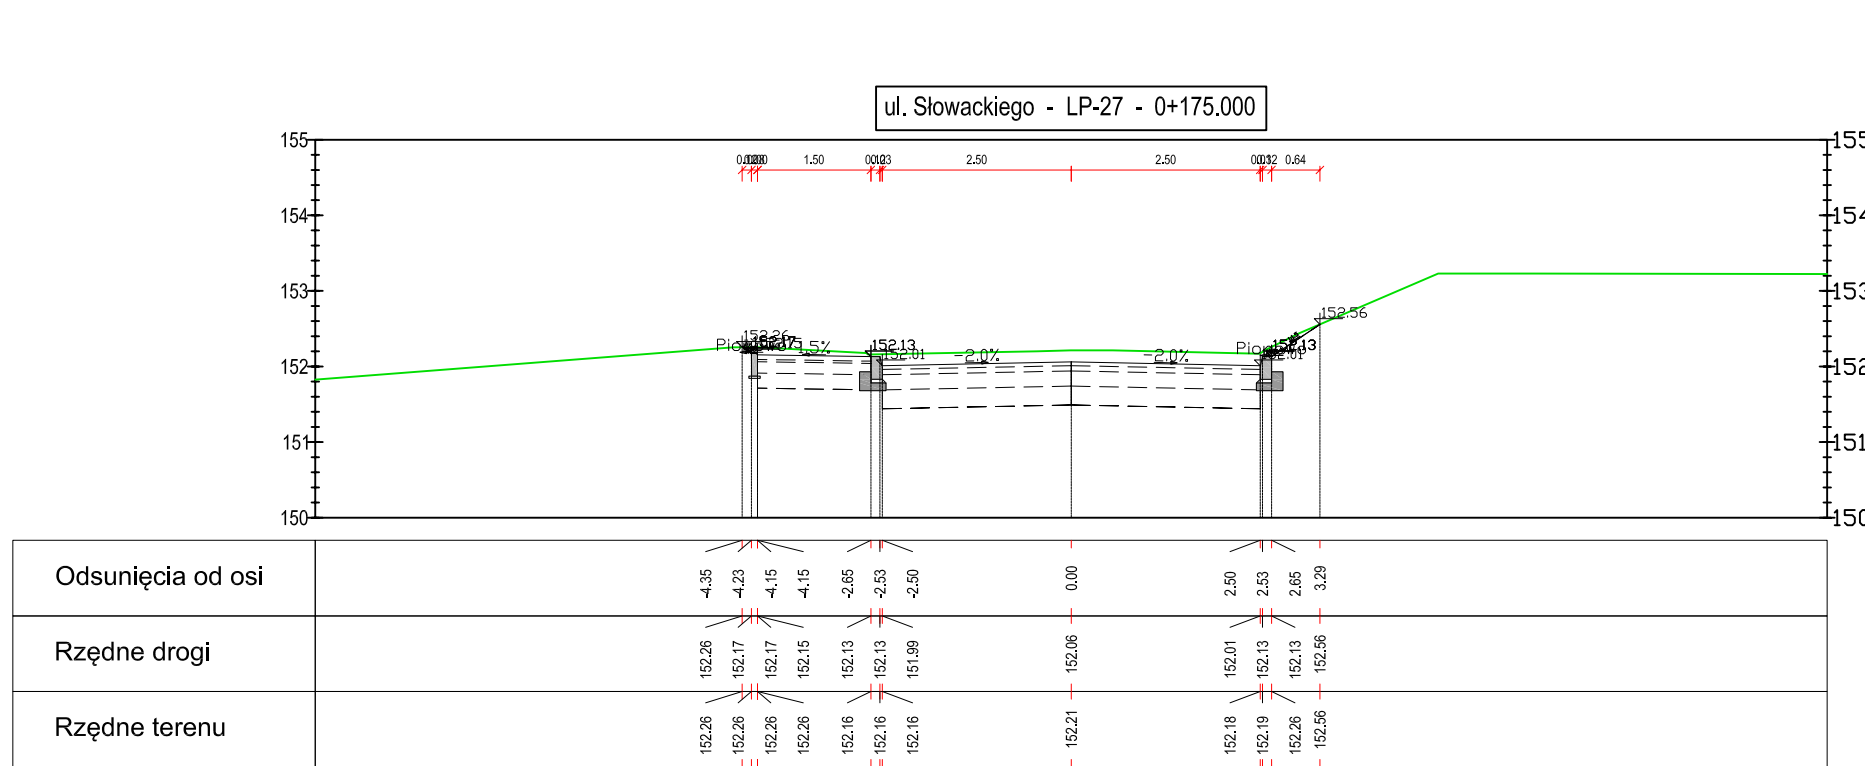
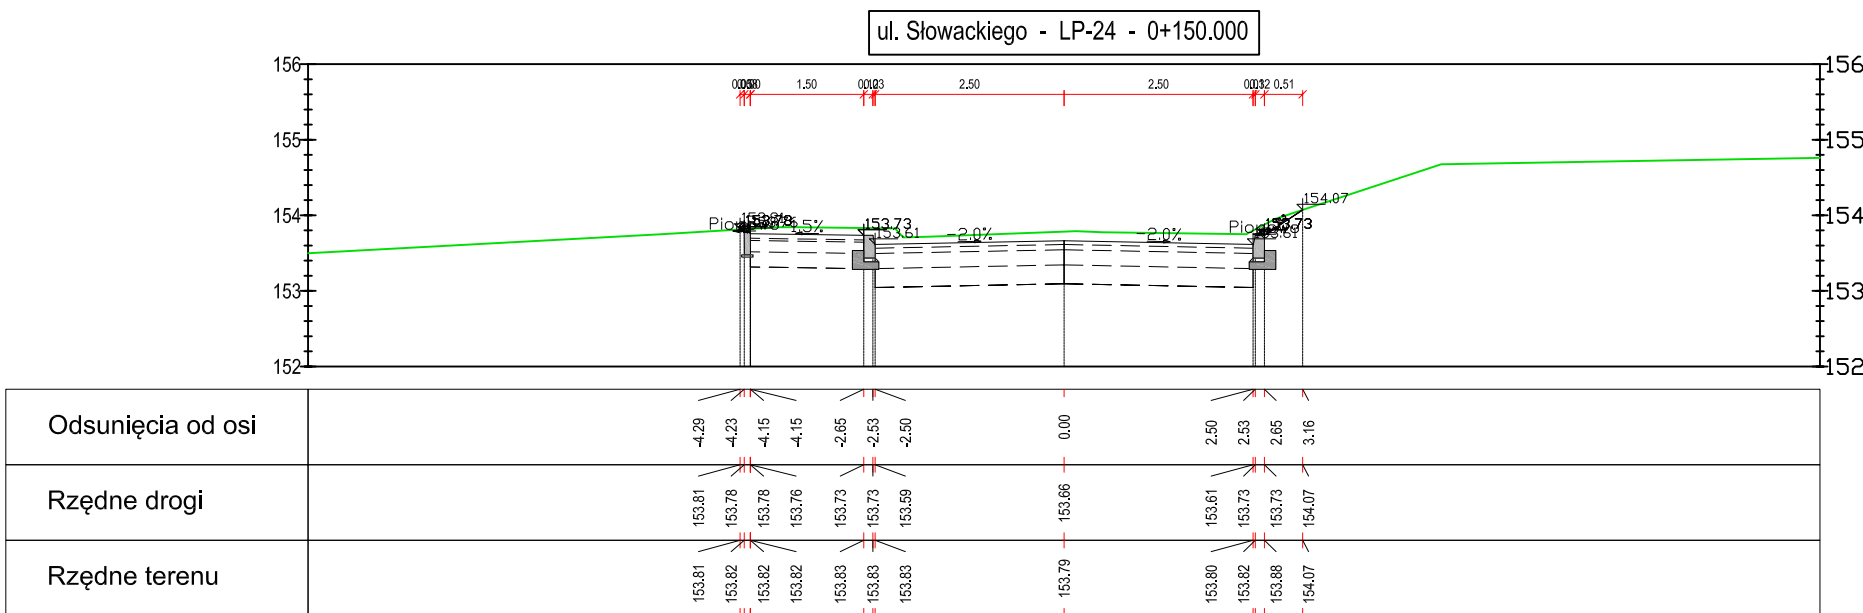
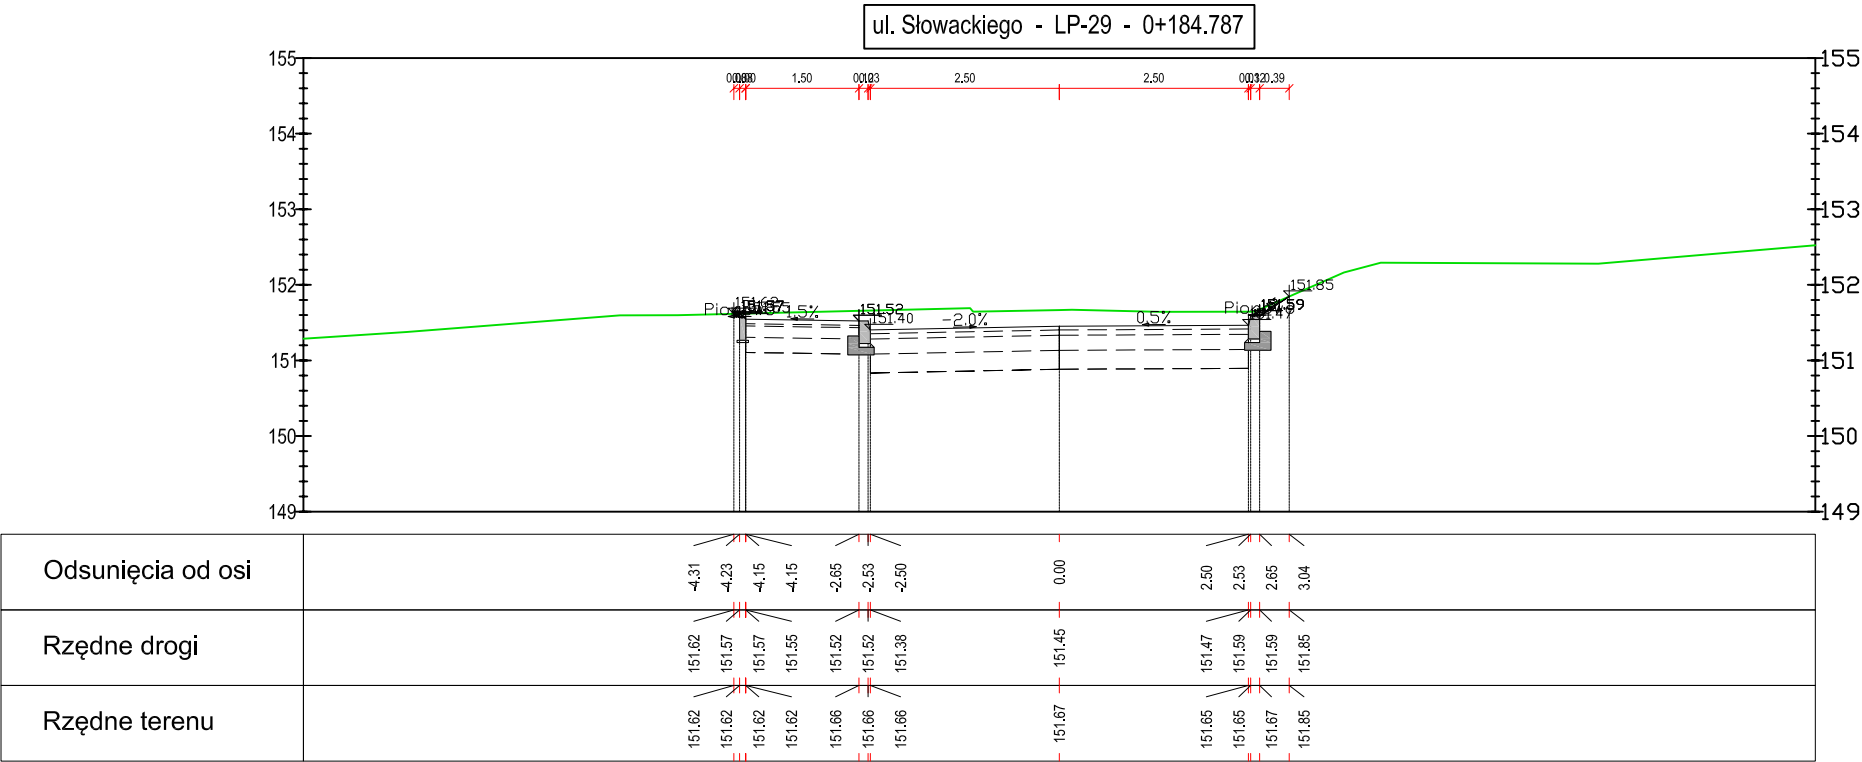
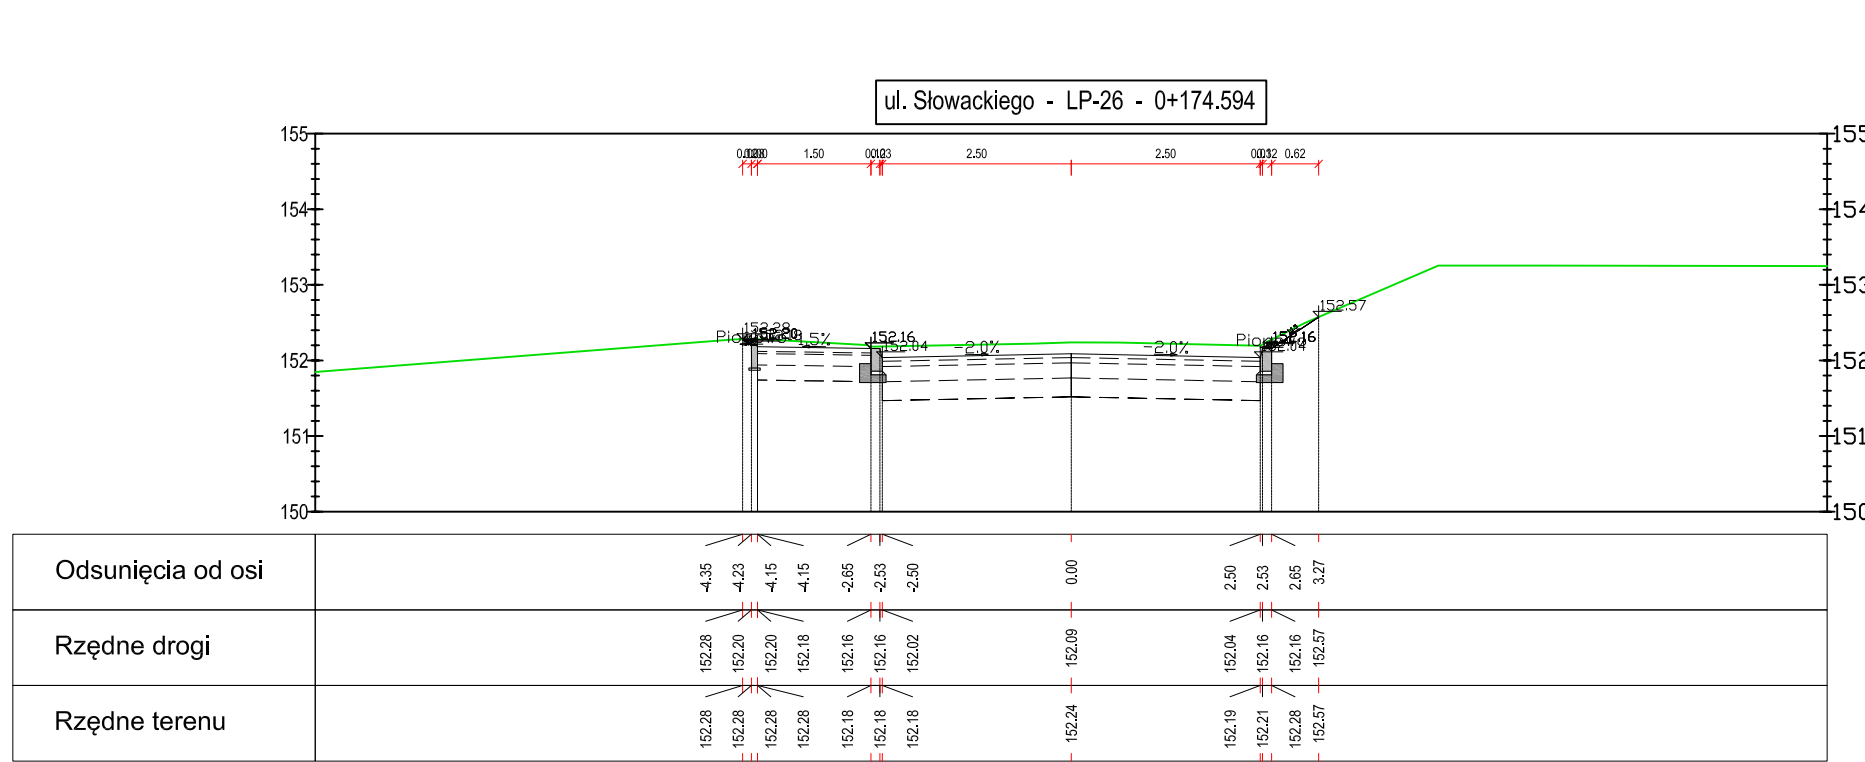


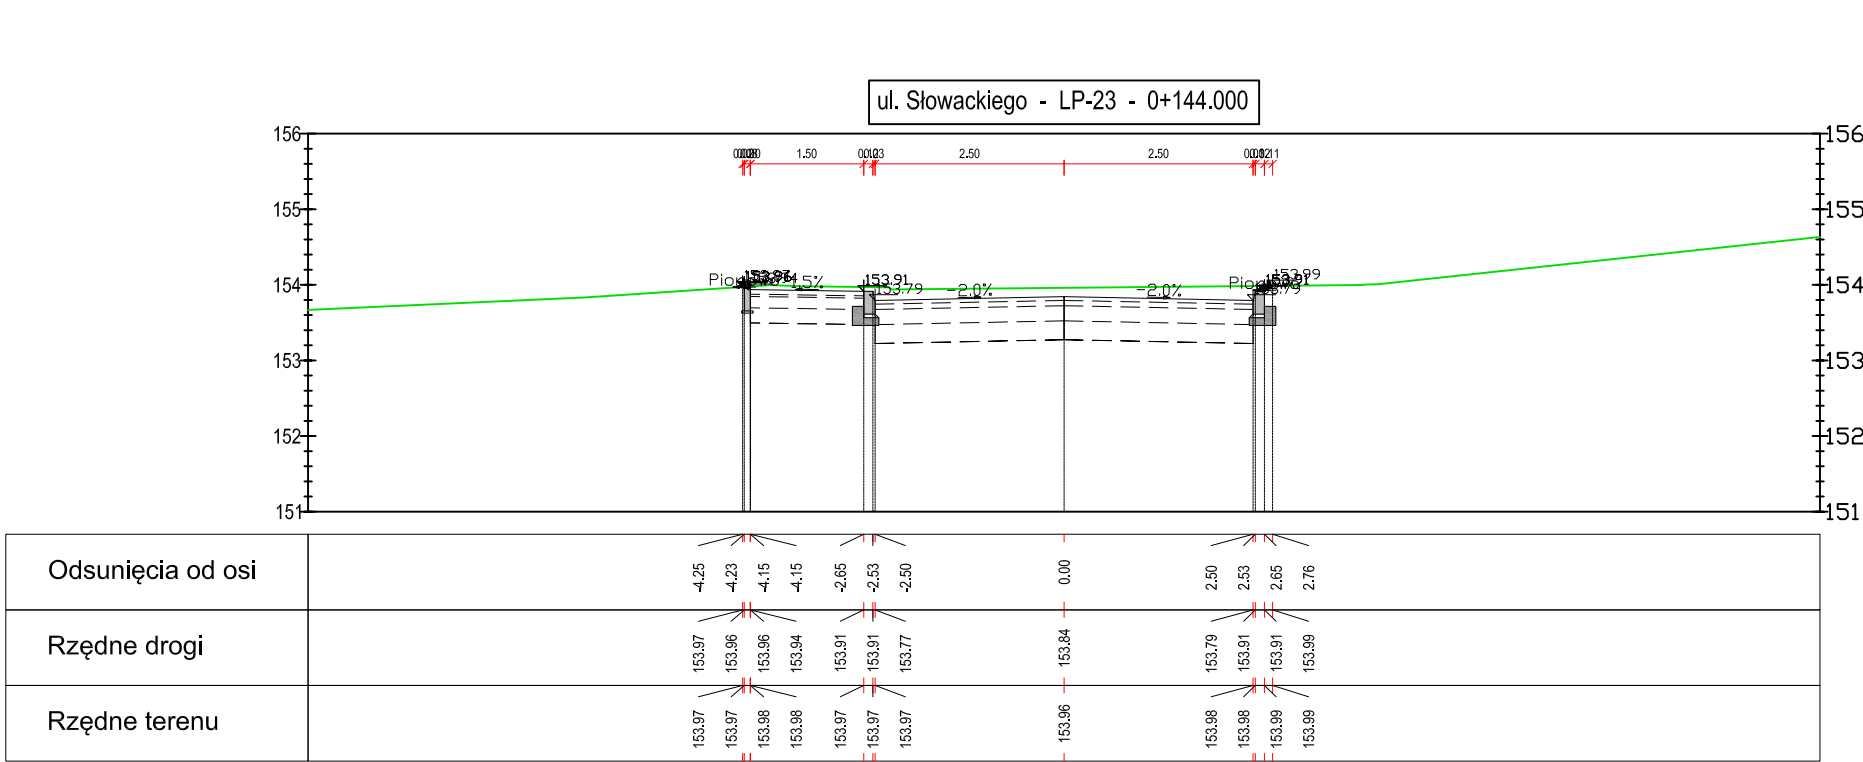

BI

BIURO INWESTYCYJNE
PROJEKTOWANIE I NADZORY
inż. Wincenty Kulbacki

63-201 Elżeg ul. Jana III Sobieskiego 25
tel. +48 502 32 38 53 tel. kom. +48 501 647 373

Zadanie/Obiekt

Projekt remontu ulic: Słowackiego, Kryniczna
i Cmentarna w Biskupcu.

Adres

Miasto: Biskupiec Gmina: Biskupiec Obręb: 1,4,2

Inwestor

Gmina Biskupiec, 11-300 Biskupiec, al. Niepodległości 2

Nazwa
Tytułu

Projekt Architektoniczno – Budowlany

Nazwa i Tytuł
opracowania

Układ drogowy

Tytuł rysunku

PRZEKROJE POPRZECZNE

Zespół projektowy

Inię i nazwisko nr uprawnień podpis Data opracowania

Opracował

mgr inż. Maciej POTRZEBOWSKI

Projektował

inż. Wincenty KULBACKI 156/01/OL

Sprawił

inż. Katarzyna SWISŁOCKA WAM0046P00008

Rysunek

07/2010

Skala

1:100

4.3

4.3