

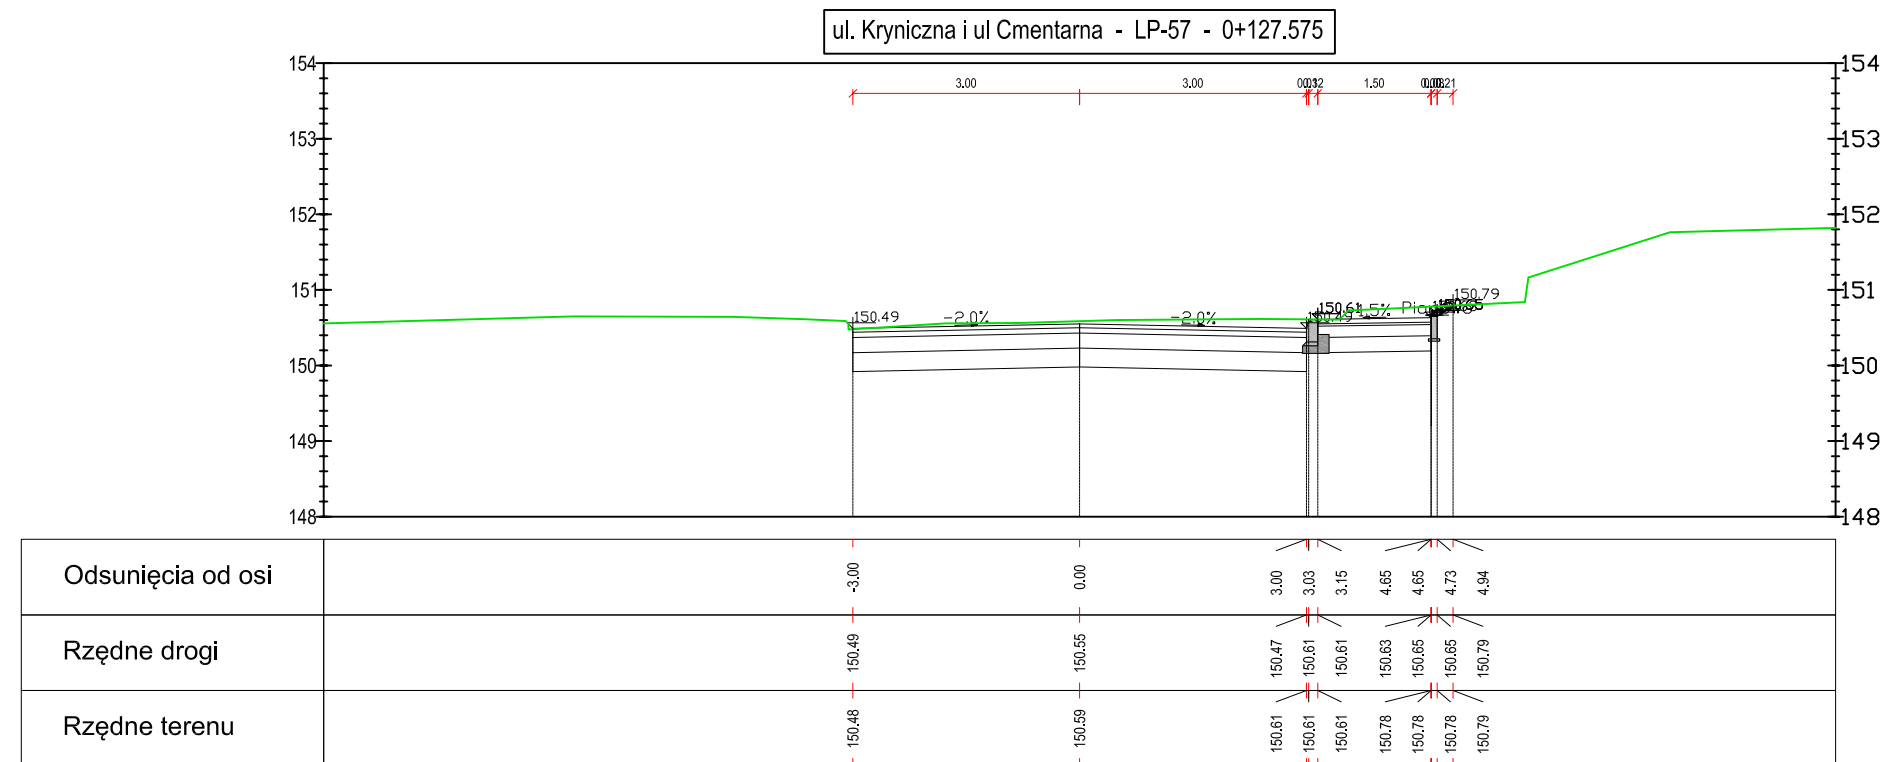
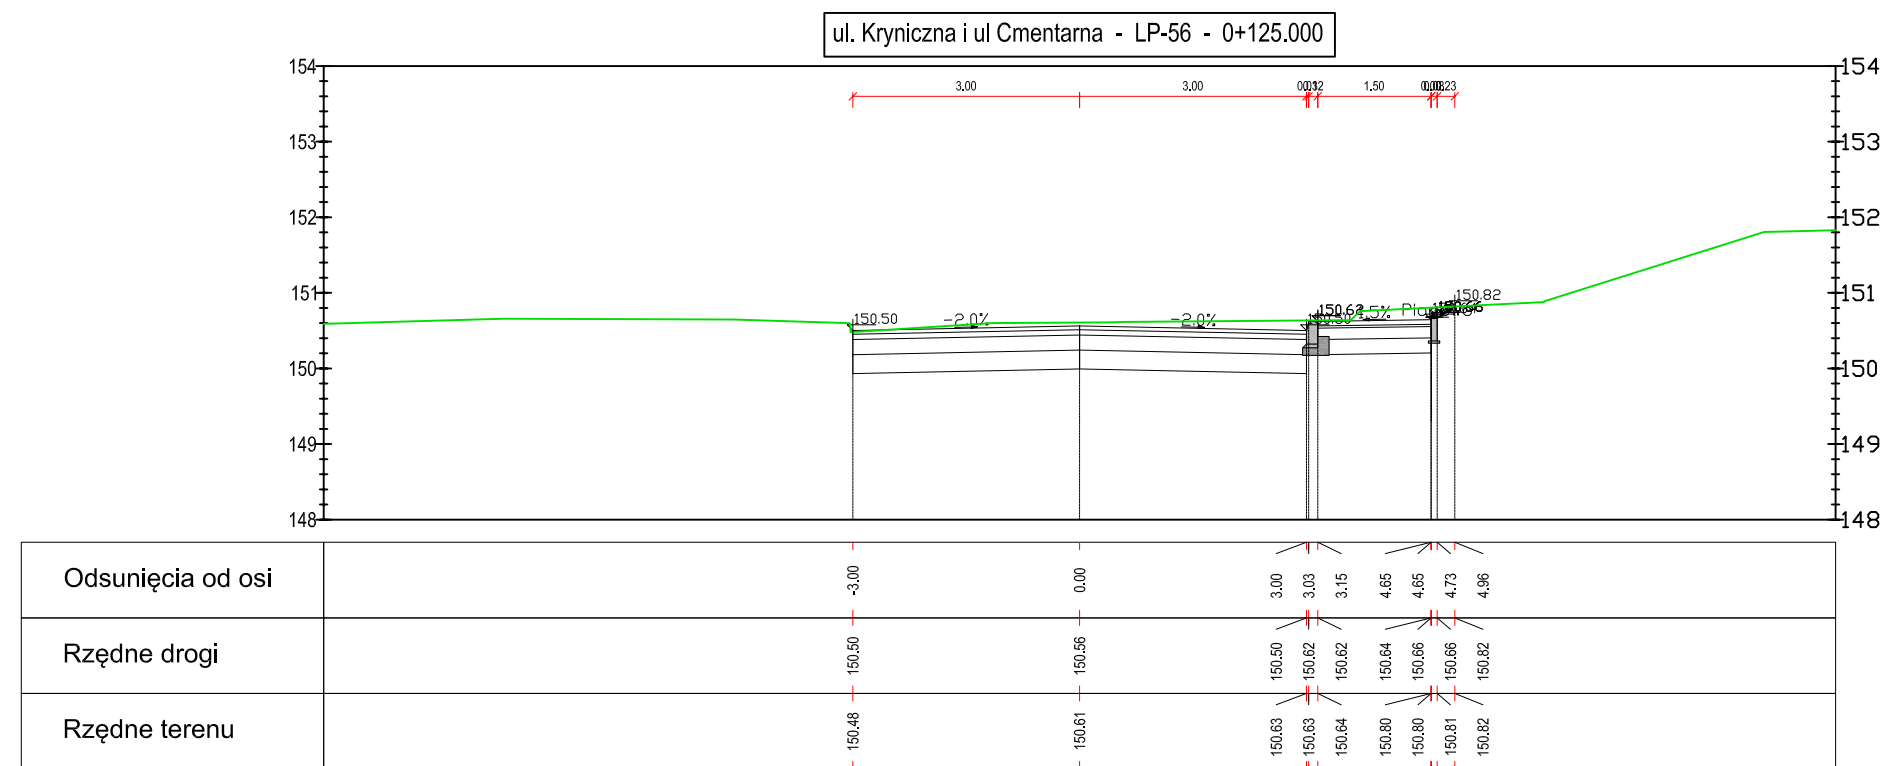


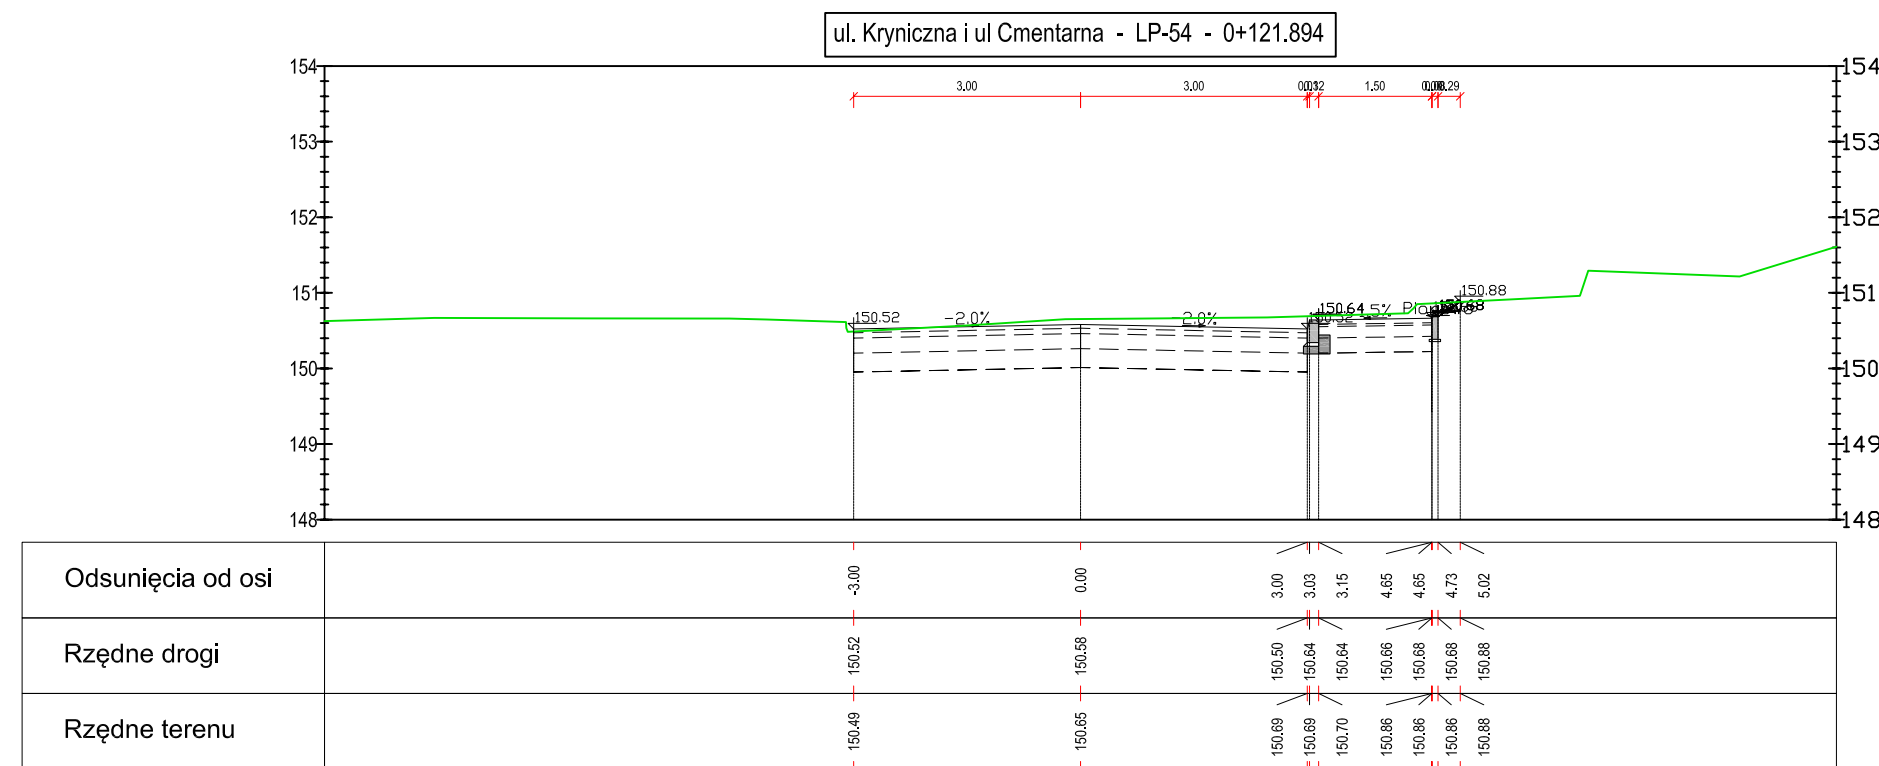

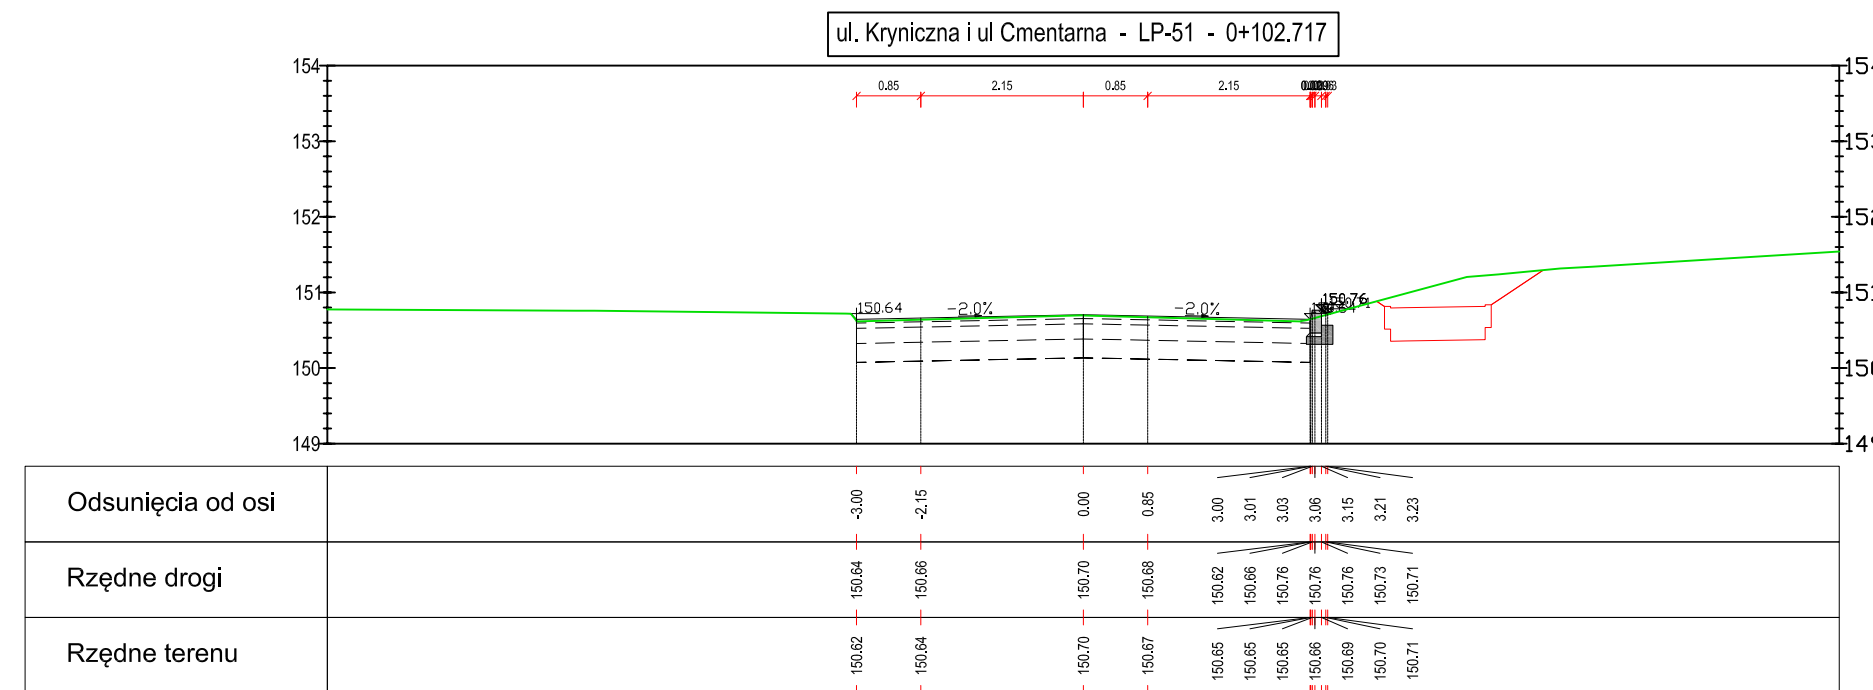

BIURO INWESTYCYJNE
PROJEKTOWANIE I NADZORY
inż. Wincenty Kulbański
 62-300 Dąbaj, ul. Janina III Sobieskiego 25
 tel. +48 552 32 38 53 fax: kom. +48 501 647 373

Projekt remontu ul. Słowackiego, Krylnicza i Cmentarna w Biskupcu.				
Zadanie/Objekt				
Adres	Miaśto: Biskupiec	Gmina: Biskupiec	Obręb: 1,4,2	
Investor	Gmina Biskupiec, 11-300 Biskupiec, Al. Niepodległości 2			Stronę projektu
Nazwa Toru	Projekt Architektoniczno – Budowlany			P.B.
Nazwa Technicznych opisaniami	Układ drogowy			Stronę
Tytuł rysunku	PRZEKROJE POPRZECZNE			drogi
Zespół projektowy	Inż. Inaizelko	nr uprawnień	podpis	Data opracowania
Opracował	mgr inż. Maciej POTRZEBOWSKI			07/2010
Projektował	inż. Wincenty KULBAŃSKI	156/01/OL		Rys nr 1 4.6
Sprawdził	inż. Katarzyna SWISŁOCKA	WAM0046/P00C09		Skala 1:100