

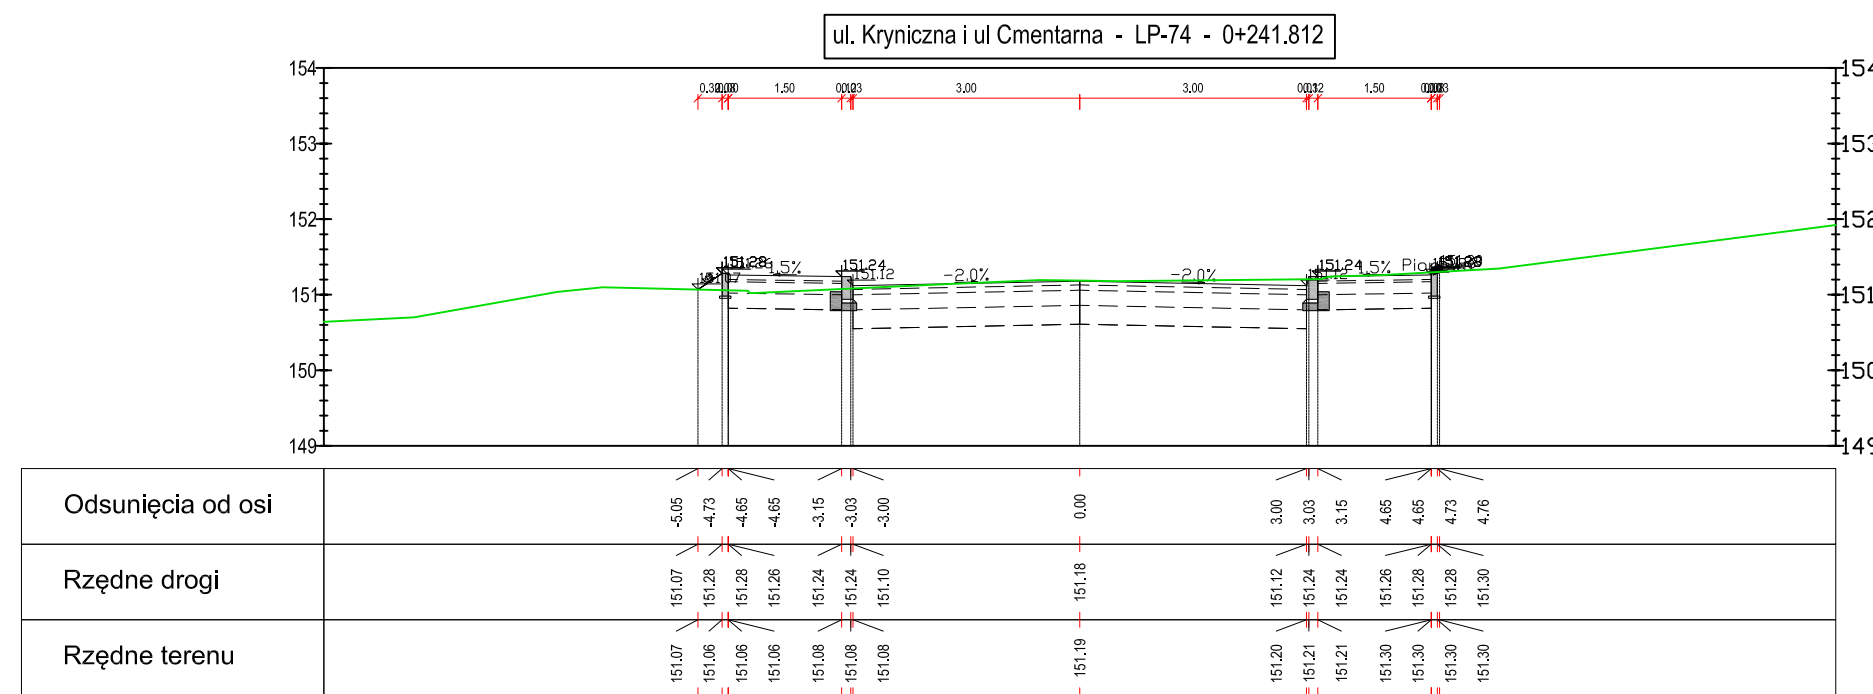
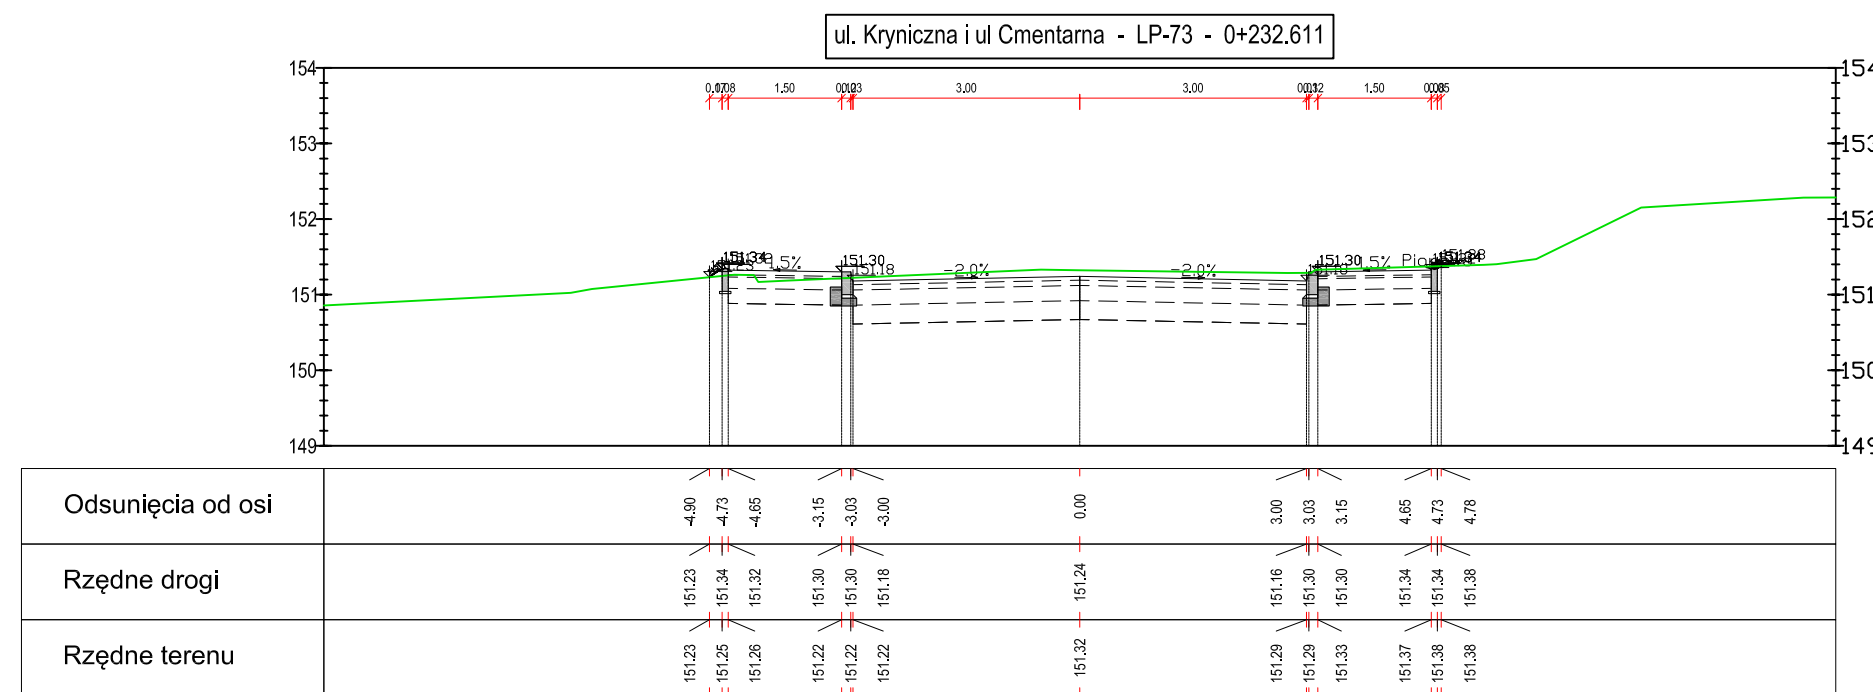


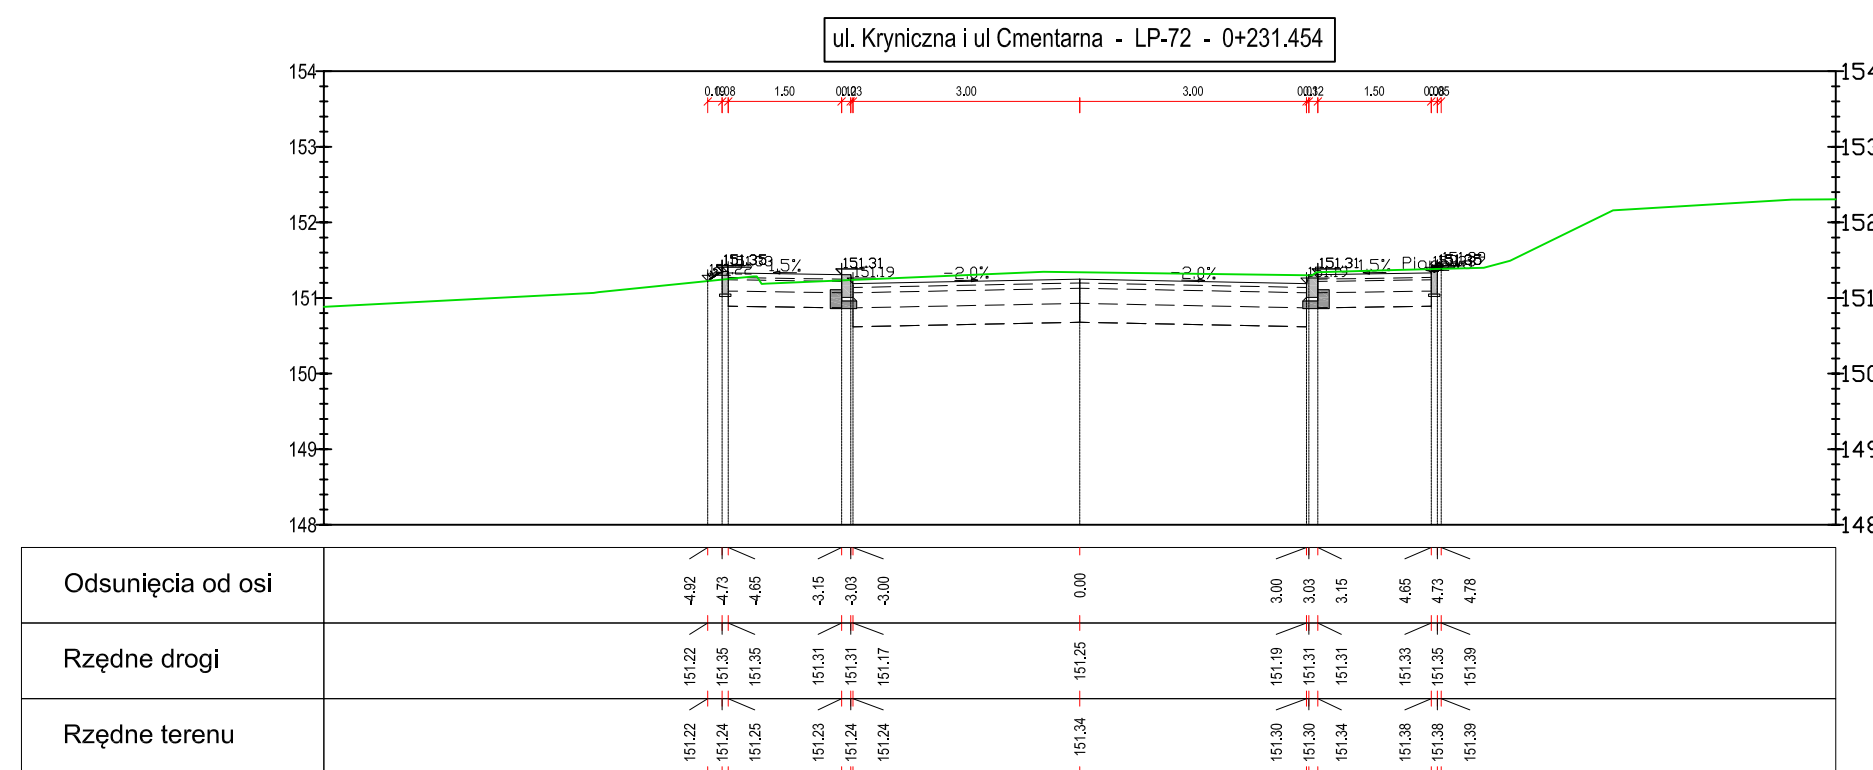

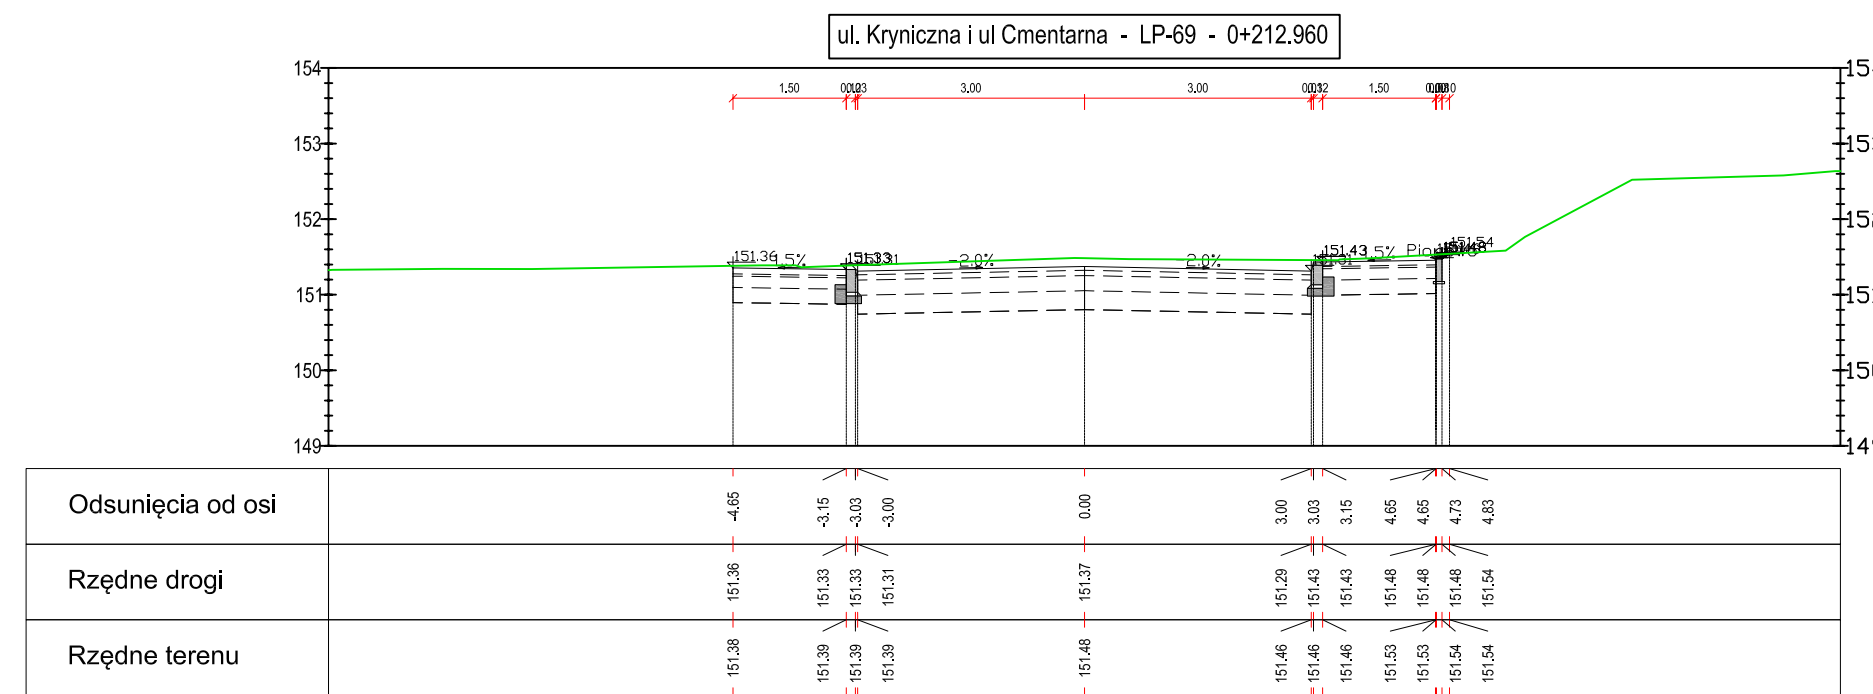

BIURO INWESTYCYJNE PROJEKTOWANIE I NADZORY

inż. Wacynę Kułacki

82-300 Ełbing, ul. Jarmuż Stawiecki 25
tel. +48 552 32 38 53 fax: kom. +48 501 647 373

Projekt remontu ul. Słowackiego, Krylnicza i Cmentarna w Biskupcu.				
Zadanie/Obiekt				
Adres	Mieasto: Biskupiec	Gmina: Biskupiec	Obręb: 1,4,2	
Inwestor	Gmina Biskupiec, 11-300 Biskupiec, ul. Niepodległości 2			Stadium projektu
Nazwa Towarzystwa	Projekt Architektoniczno – Budowlany			P.B.
Nowa/Remont/Przebudowa	Układ drogowy			Strona
Tytuł rysunku	PRZEKROJE POPRZECZNE			drogi
Zespół projektowy	Inicj. Inazelsko	nr uprawnień	podpis	Data opracowania
Opracował	mgr inż. Maciej POTRZEBOWSKI			07/2010
Projektował	inż. Wacynę KUŁACKI		156/01/OL	Rys. nr 1 4.8
Sprawdził	inż. Katarzyna SWISŁOCKA		WAM0046/P00C09	Skala 1:100