


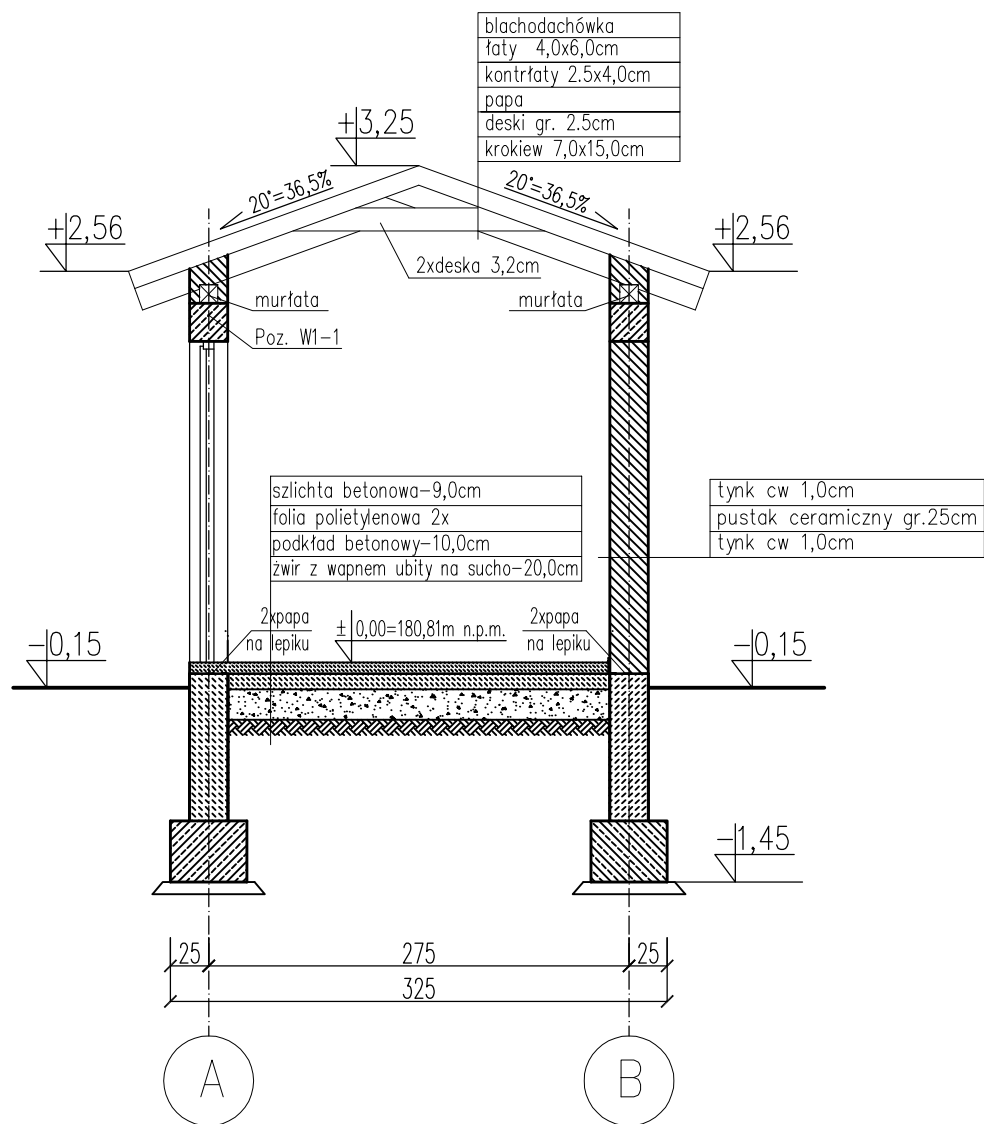

Nazwa obiektu: BUDYNEK Z MIESZKANIAMI SOCJALNYMI

PROBUD

ul. Jagiellończyka 16
14-200 Iława
tel. (89) 644 80 93

LICENCJA: IntelCAD
ID klienta: #1390336

PROJEKTOWAŁ:

inż. arch. JERZY GAWOR
upr. bud. nr 4/71/0L z §5 ust. 1 pkt 1 i 2

SPRAWDZIŁ:

architekt MARIUSZ KALISZEWSKI
upr. nr 1/WM OKK/2007

INWESTOR:
Gmina Biskupiec
Ul. Al. Niepodległości 4
11-300 Biskupiec

ADRES INWESTYCJI:
Gmina: Biskupiec
Obręb: Kobyłty
Nr dz.: 168

TYTUŁ RYS:

PRZEKRÓJ A-A

BRANŻA: ARCH.

DATA: 07.2010r.

SKALA: 1:50

NR RYS: 2