




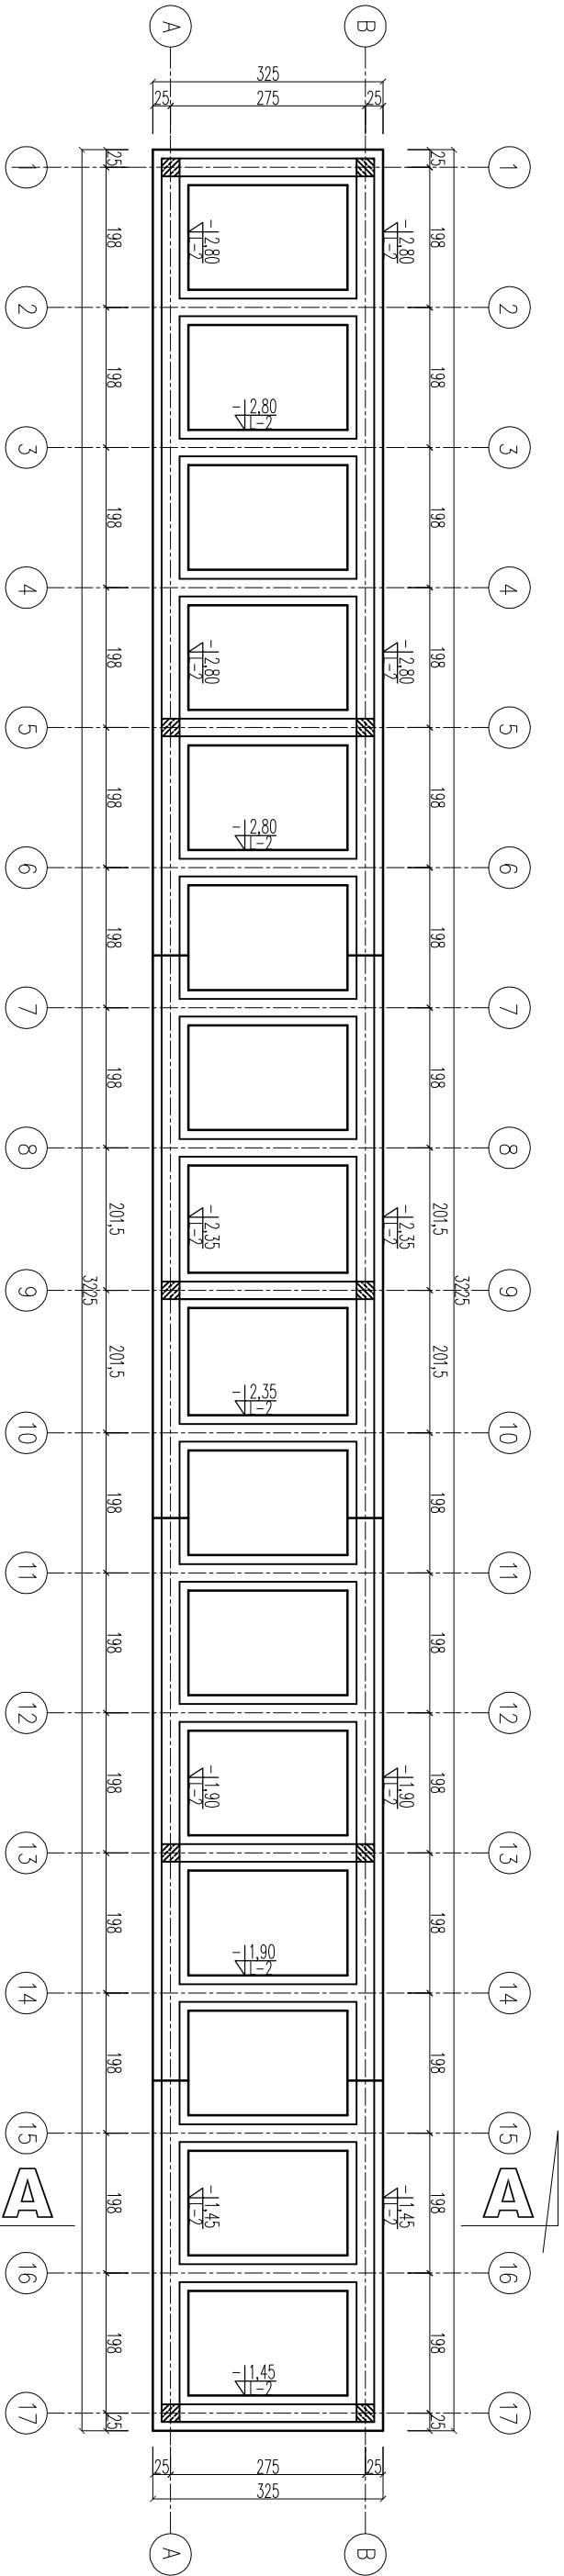

Fundament schodkowy


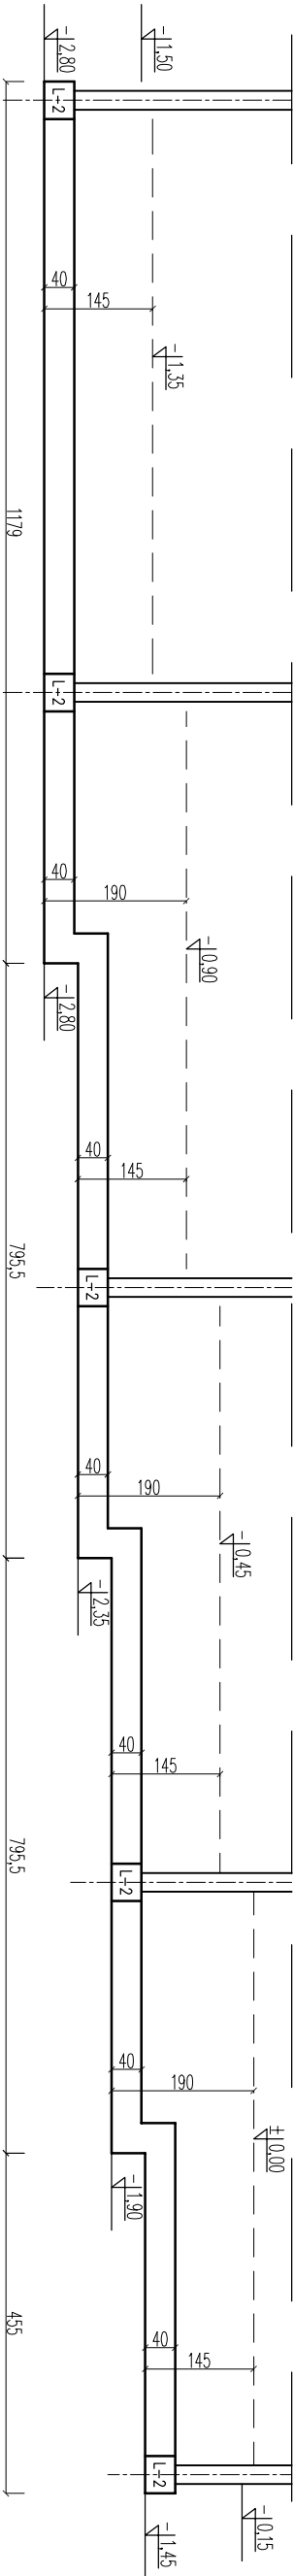


Rzut fundamentów

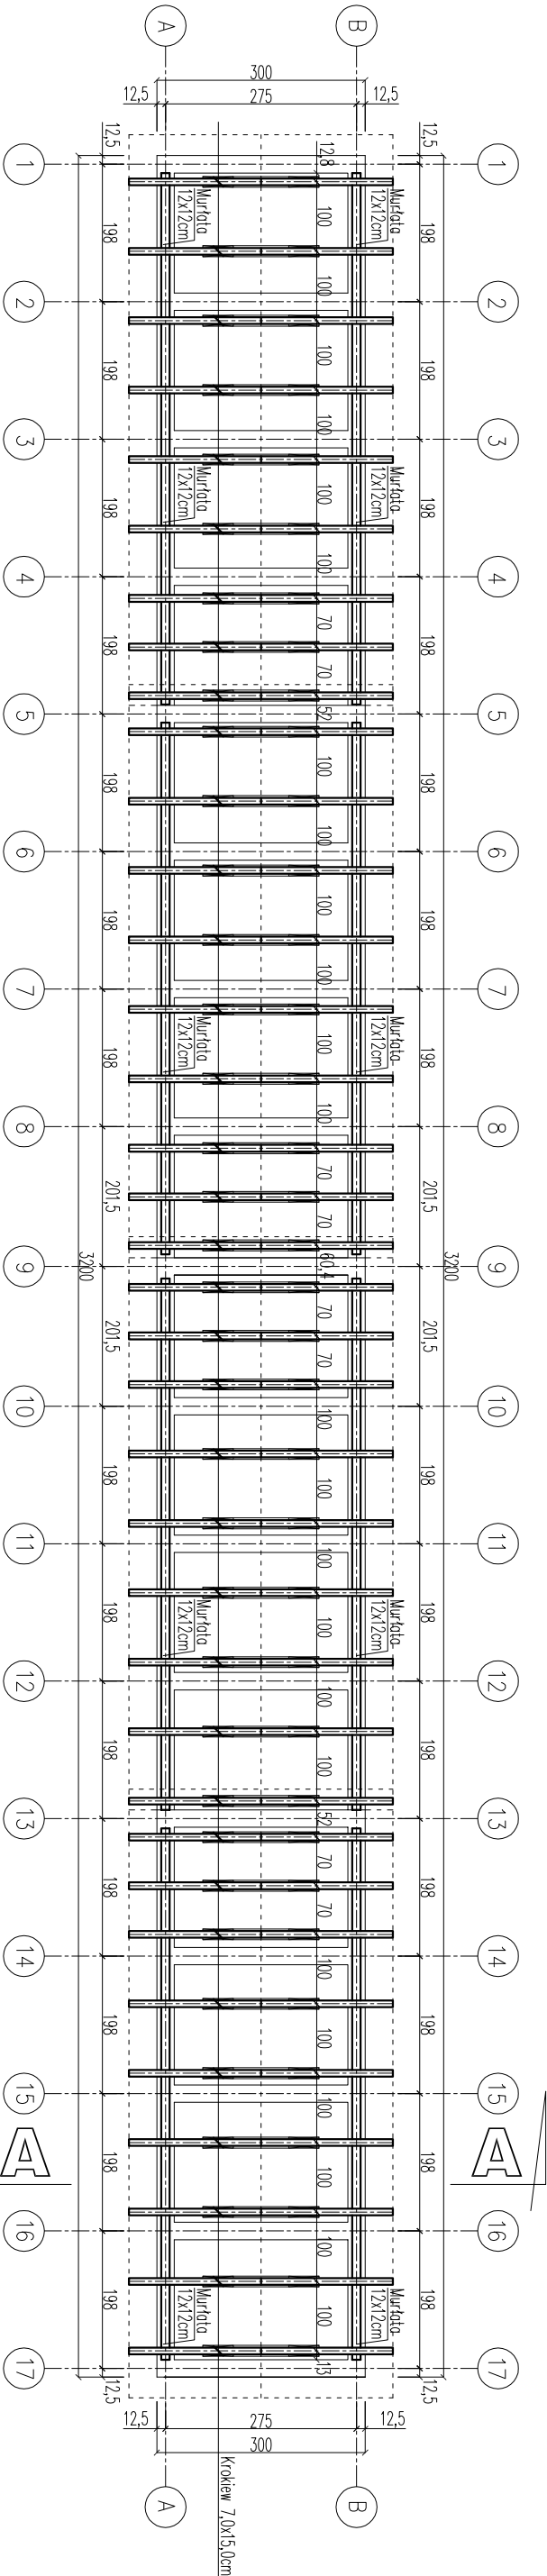

Rzut konstrukcji dachu

Szczegół fund. L-2

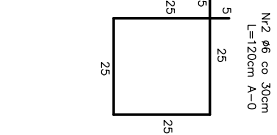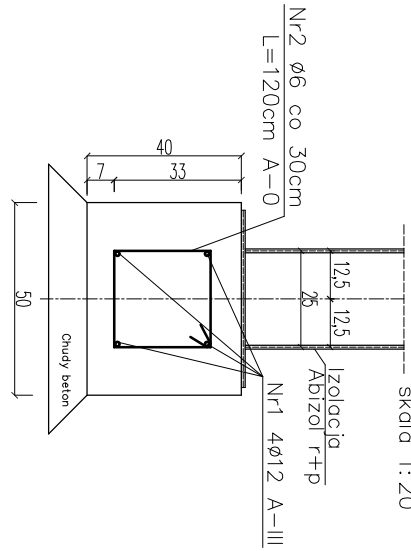

Beton B20
Stal A-III (34GS)
A-0 (St0S-b)

Nazwa obiektu: BUDYNEK GOSPODARCZY			
PROJEKTOWAŁ:		SPRAWDZIŁ:	
INWESTOR:		Tytuł rysa:	
Gmina Biskupiec		Rzut fundamentów	
Ul. Al. Niepodległości 4		Rzut konstrukcji dachu	
Nr dz.: 168			
BRANŻA: KONSTR.		SKALA: 1:100/20	
DATA: 07.2010r.		NR RYS: 5	