



ELEWACJA PÓŁNOCNA

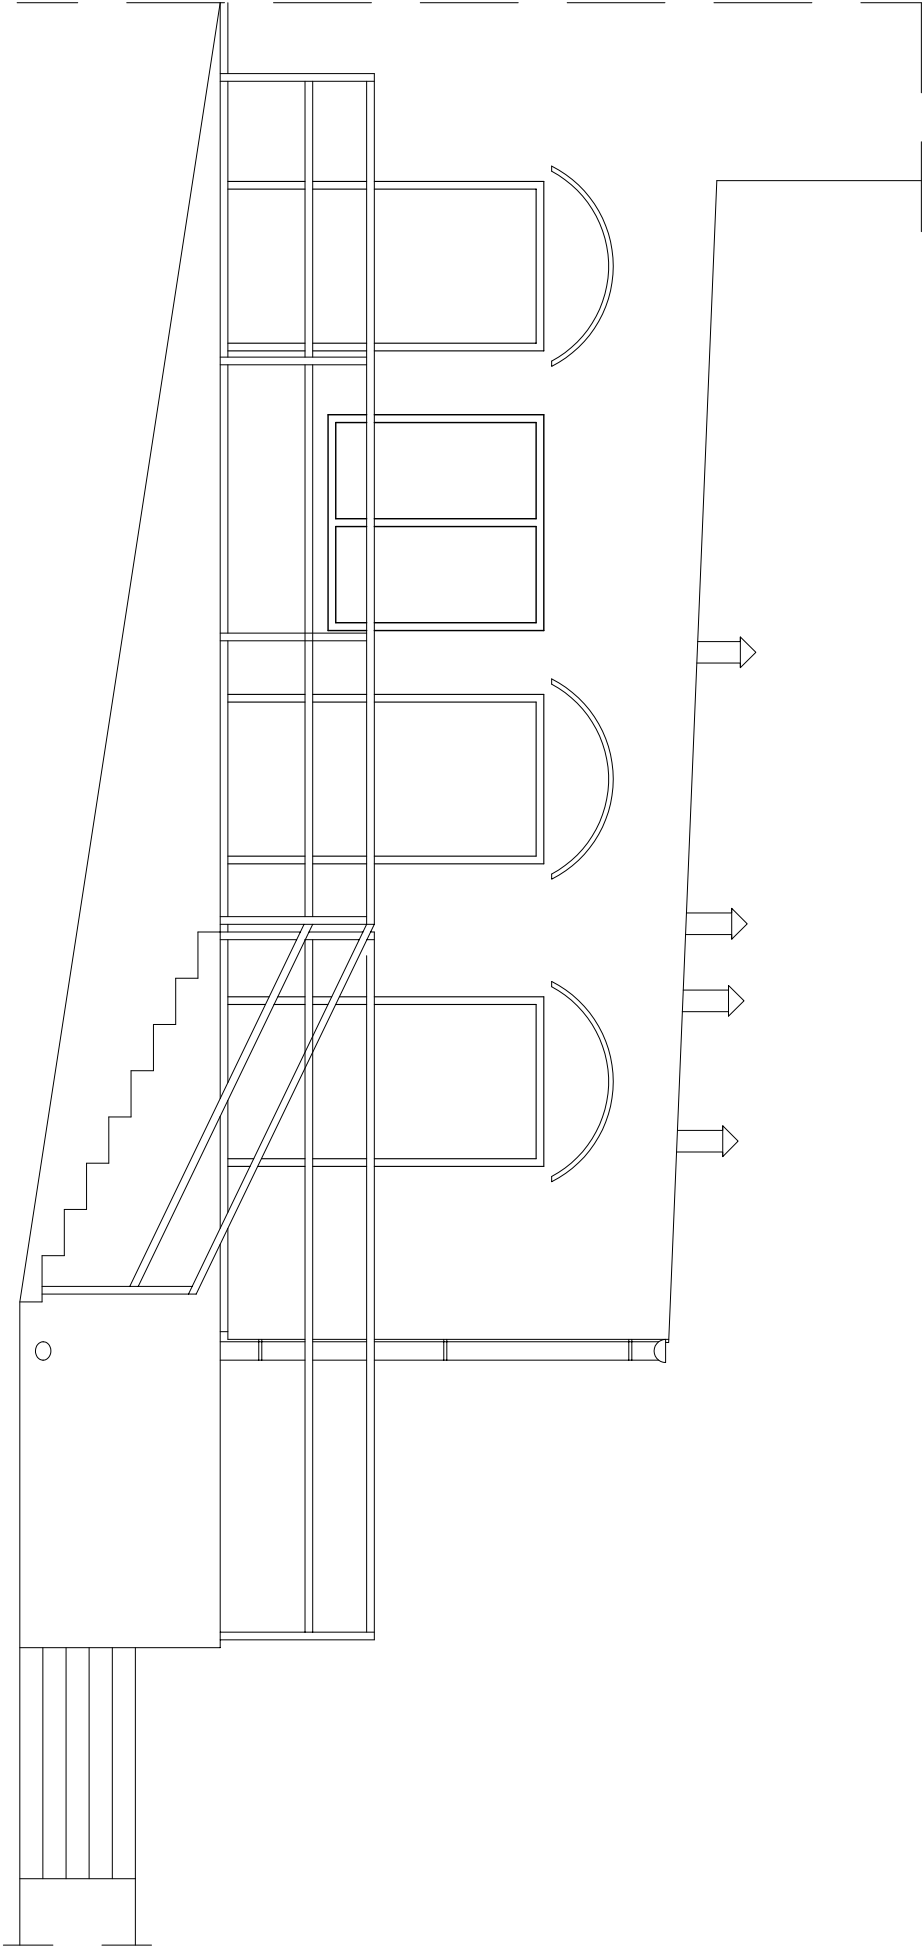

ELEWACJA ZACHODNIA

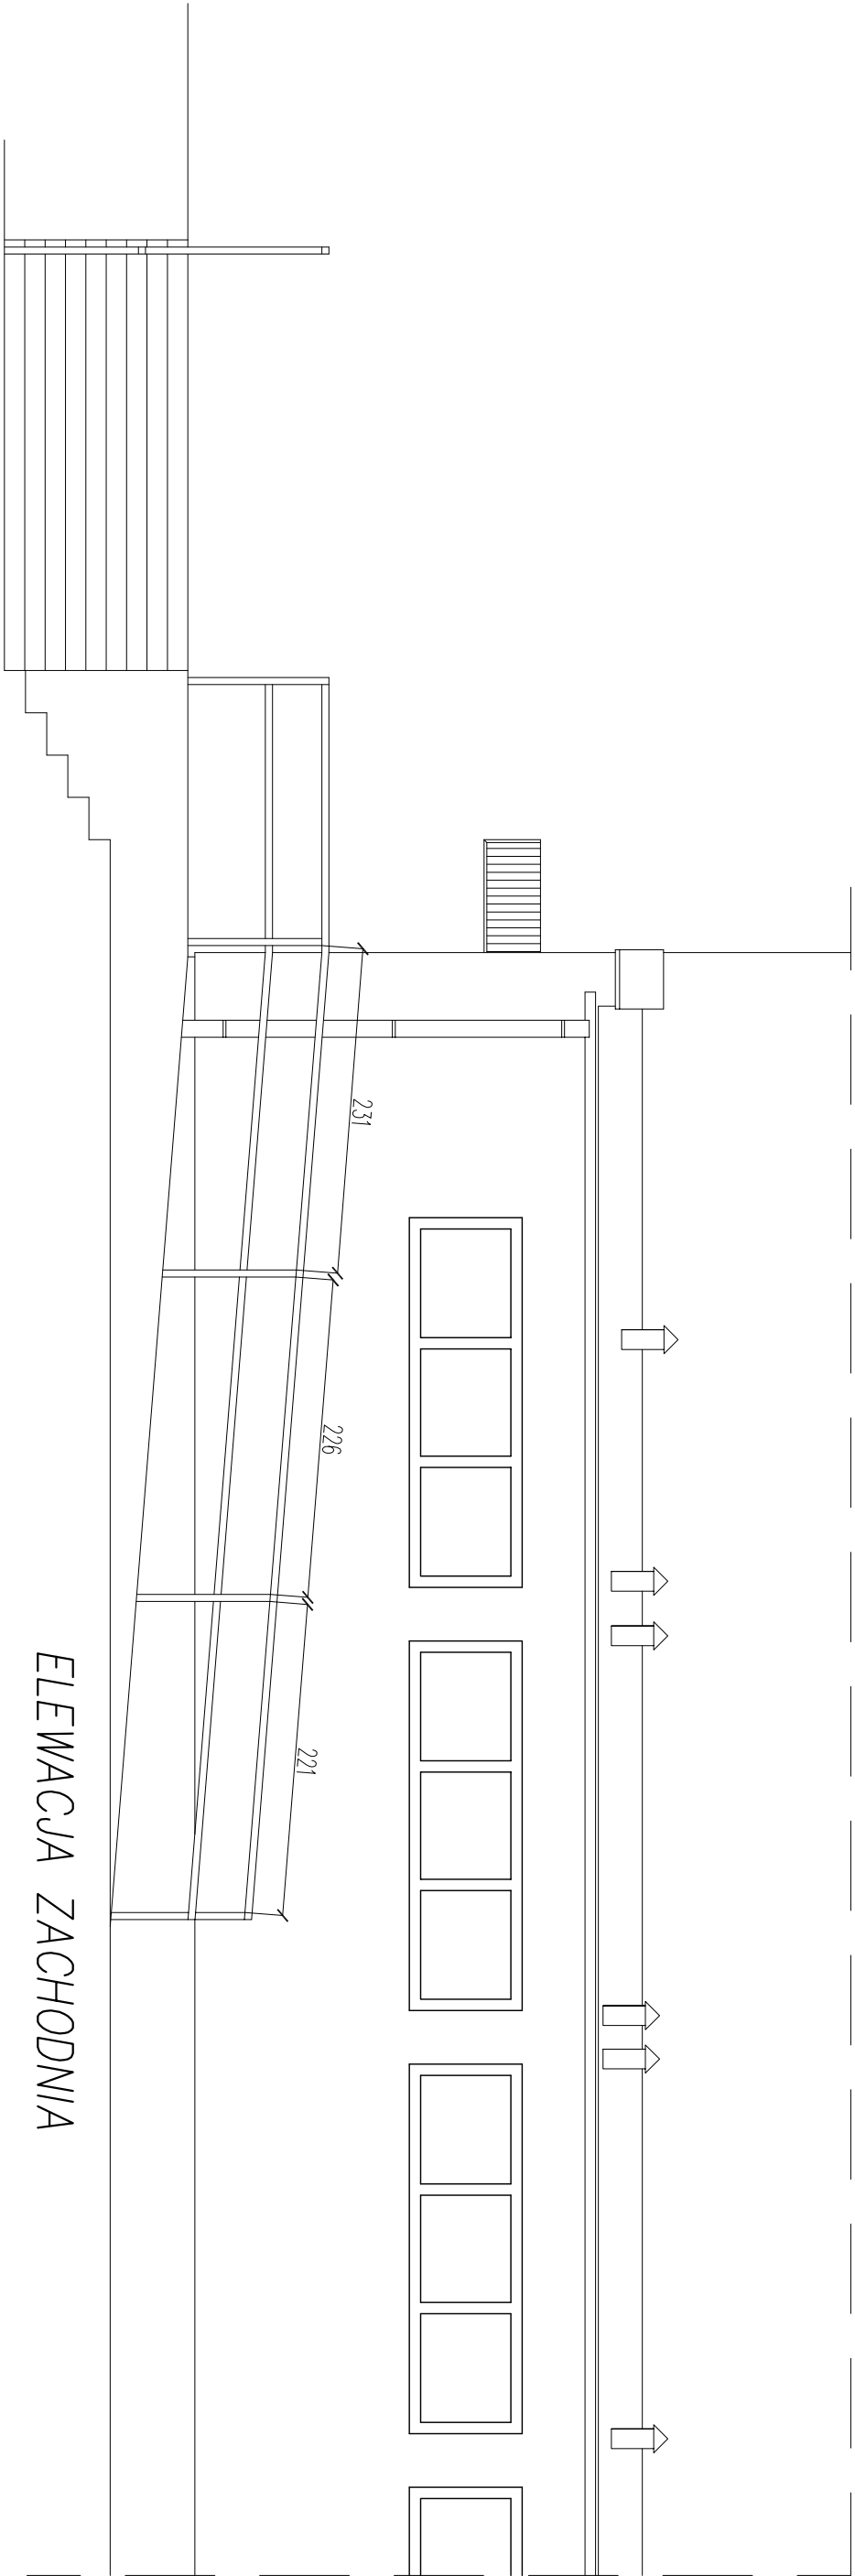

Nazwa obiektu: KOMPLEKS SPORTOWY "ORLIK 2012"			
PROBUD ul. Jagiellończyka 16 14-200 Iława tel. (89) 644 80 93 LICENCJA: InteliCAD ID klienta : #1390336	PROJEKTOWAŁ: <i>[Signature]</i> inż. arch. JERZY GAWOR ul. Jagielly 7C/31, 14-100 Ostróda tel. (0-89) 646-61-03 upr. bud. nr 4/71/OL z § 5 ust. 1 pkt 1 i 2		OPRACOWAŁ: <i>[Signature]</i> A S Y S T E N T P R O J E K T A N T A Adrian Szczepański
	INWESTOR: Gmina Biskupiec ul. Al. Niepodległości 2 11-300 Biskupiec	ADRES INWESTYCJI: Biskupiec Obręb 4 Nr dz. 241/3, 241/1, 196/2	TYTUŁ RYS: Elewacje
BRANŻA: ARCH.	DATA: 03.2010r.	SKALA: 1: 50	NR RYS: 7