
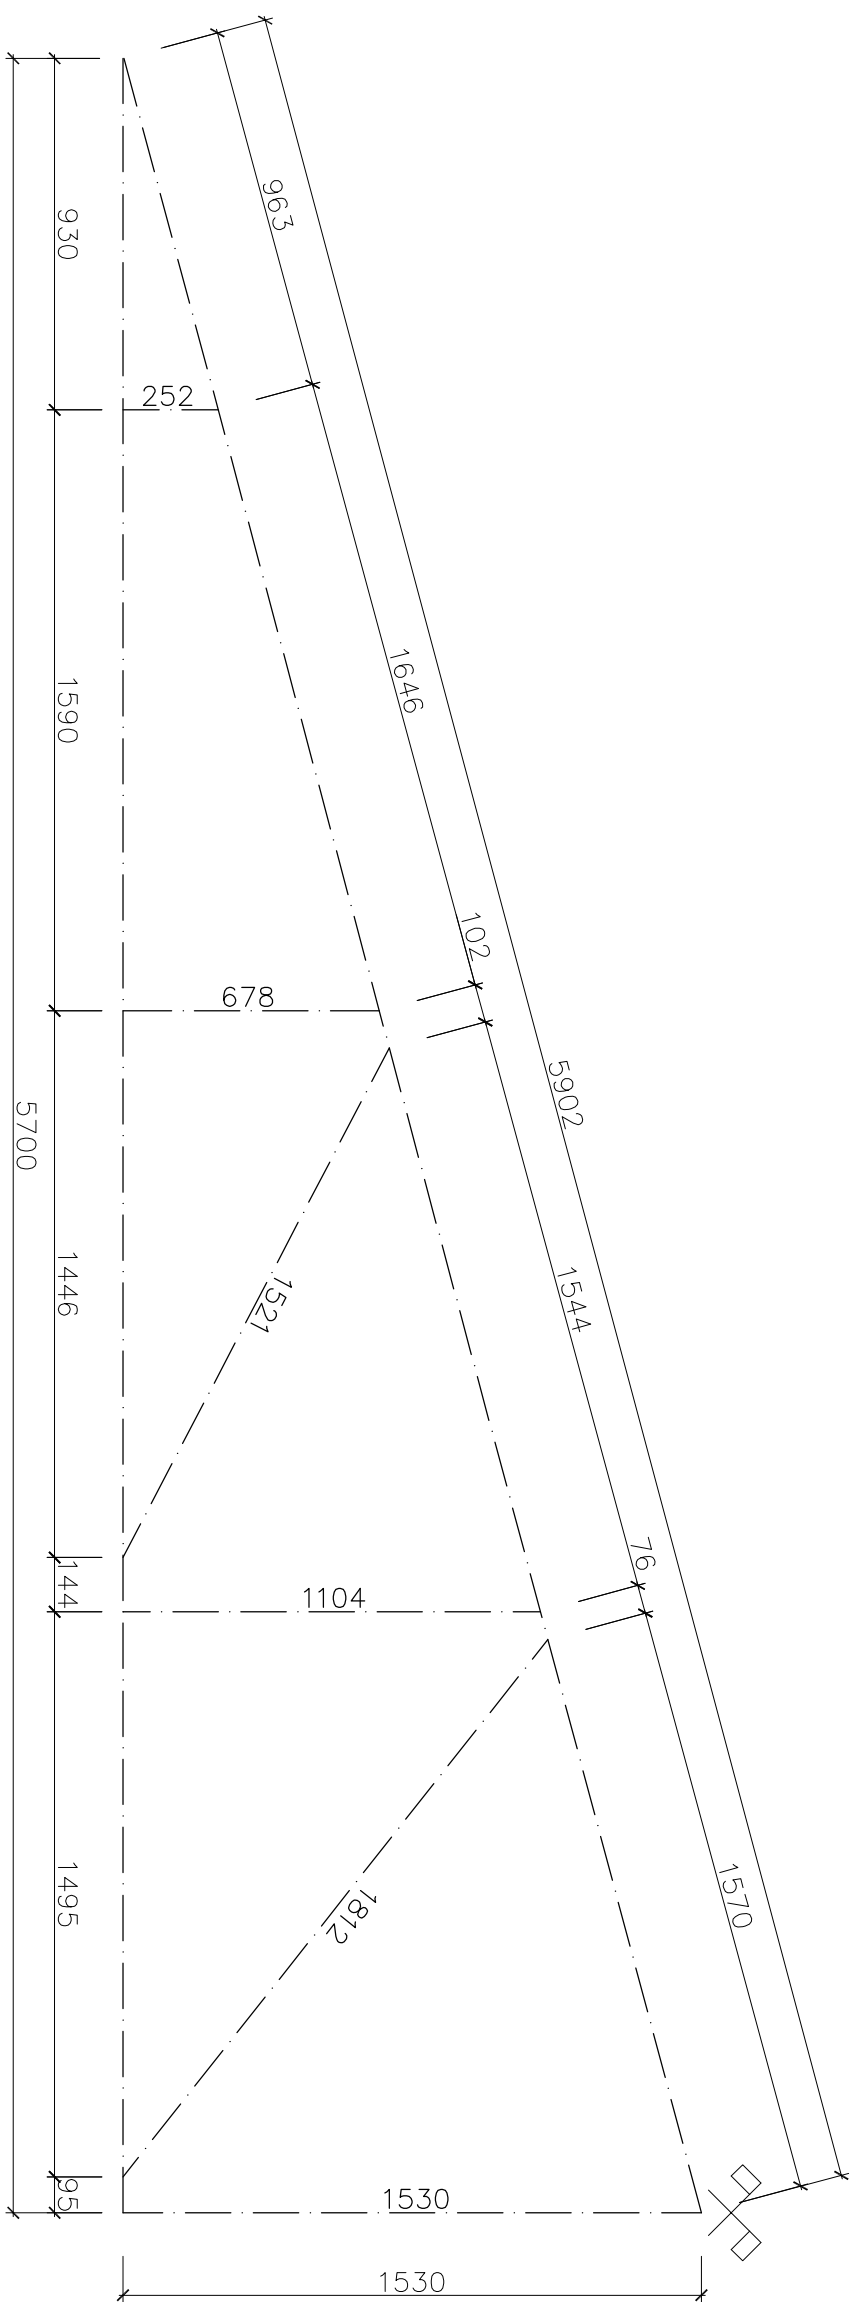


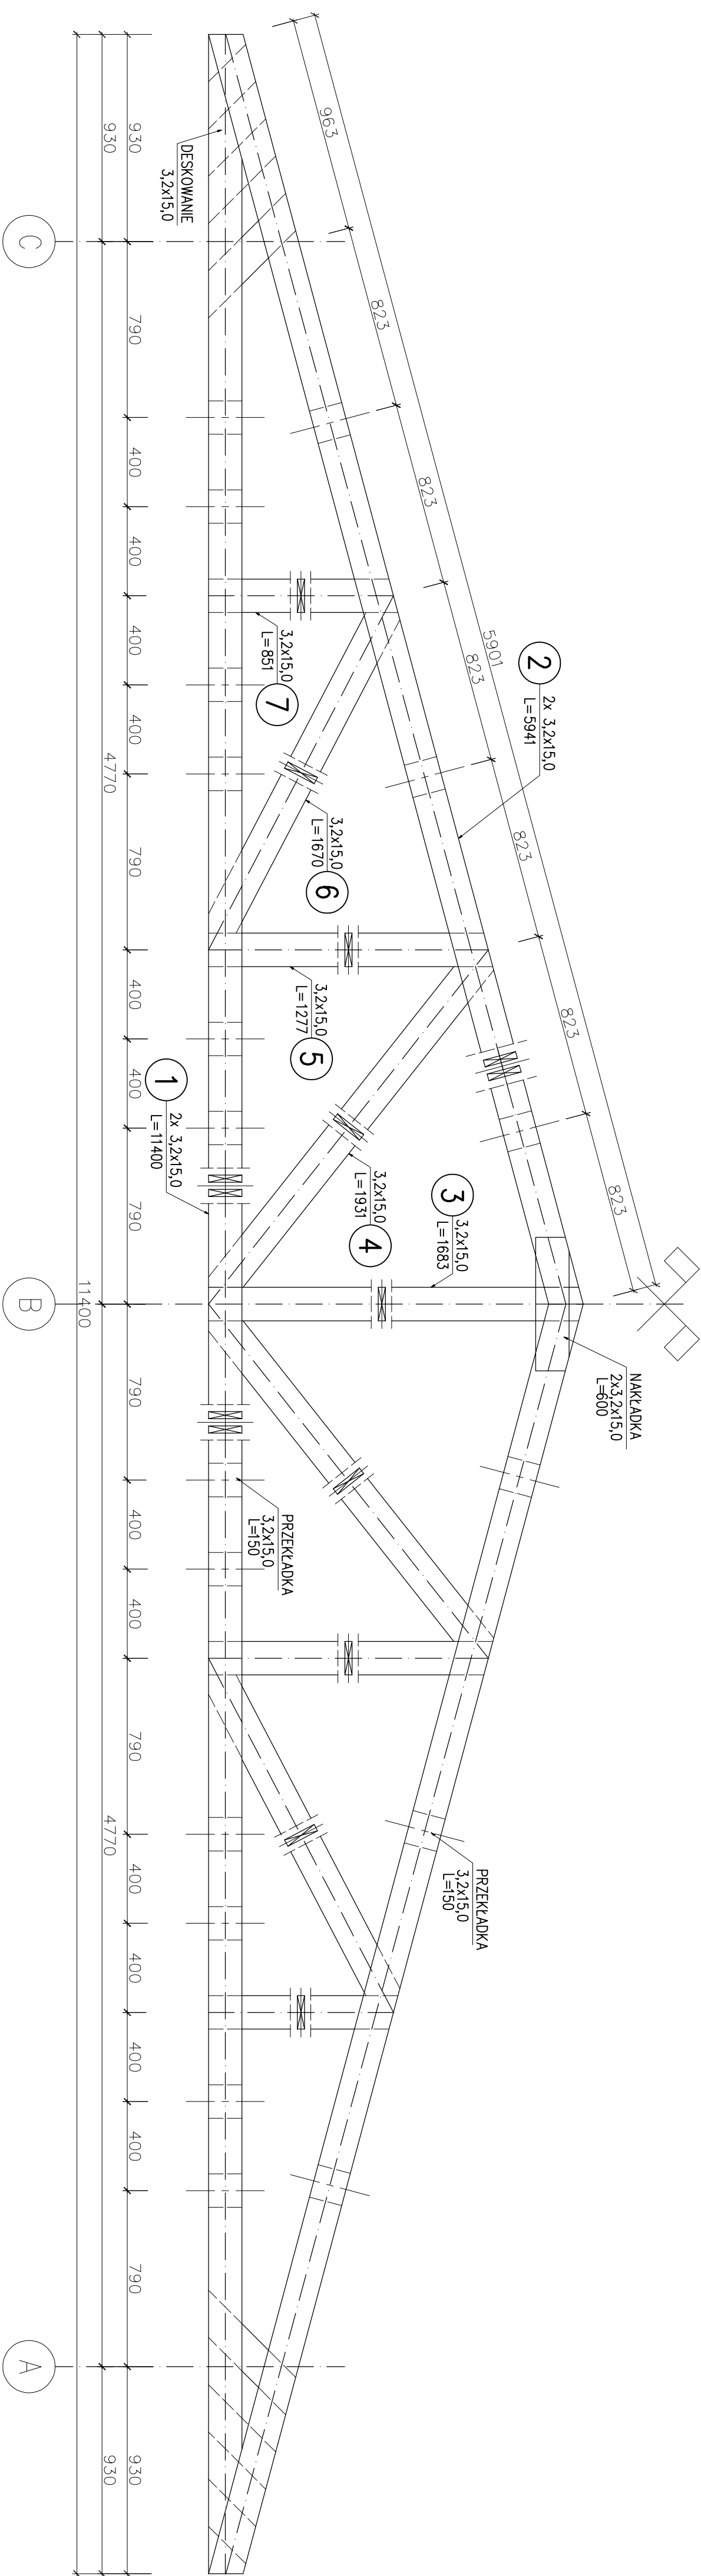

Zestawienie drewna na 1 dźwigar

NUMER POZYCJI	NR ELEMENTU	RODZAJ ELEMENTU	DŁUGOŚĆ ELEMENTU [mm]	IŁOŚĆ ELEMENT. I	DŁ. CAŁK. EL. 3,2x15,0
D1	1	2x 3,2x15,0	11400	1	22,80
	2	2x 3,2x15,0	5941	2	23,76
	3	3,2x15,0	1683	2	3,37
	4		1931	2	3,86
	5		1277	2	2,56
	6		1670	2	3,34
	7	PRZEWĄZKA	851	2	1,70
	13	PRZEWĄZKA	150	18	2,70
	14	NAKLADKA	600	2	1,20
	15	DESKOWANIE	2800	2	5,60
	SUMA DŁUGOŚCI				70,89
	OBJĘTOŚĆ 1MB ELEMENTU				0,0048
	SUMA OBJĘTOŚCI				0,3403
	CAŁKOWITA OBJĘTOŚĆ ELEMENTÓW				0,3403

Ilość dźwigarów: 70szt.

Drewno sosnowe klasy C30

Drewno zaopiegnąć preparatem ognioochronnym i przeciw owadom

Nazwa obiektu:	BUDYNEK Z MIESZKANIAMI SOCJALNYMI
----------------	-----------------------------------

PROJEKTOWAŁ:	SPRAWDZIŁ:
--------------	------------

INWESTOR:	ADRES INWESTYCJI:
Gmina Biskupiec	Gmina Biskupiec
Ul. Al. Niepodległości 4	ul. J. Głowackiego 16
11-300 Biskupiec	14-200 Howo
BRANŻA: KONSTR.	tel. (89) 644 80 93
	licencja: IntellicAD
	ID klienta: #1390336

TYTUŁ RYS:	Dźwigar D-1
------------	-------------

DATA:	07.2010r.	SKALA:	1:20	NR RYS:	10
-------	-----------	--------	------	---------	----